


CARPORT EMSLAND

Flachdach-Carport

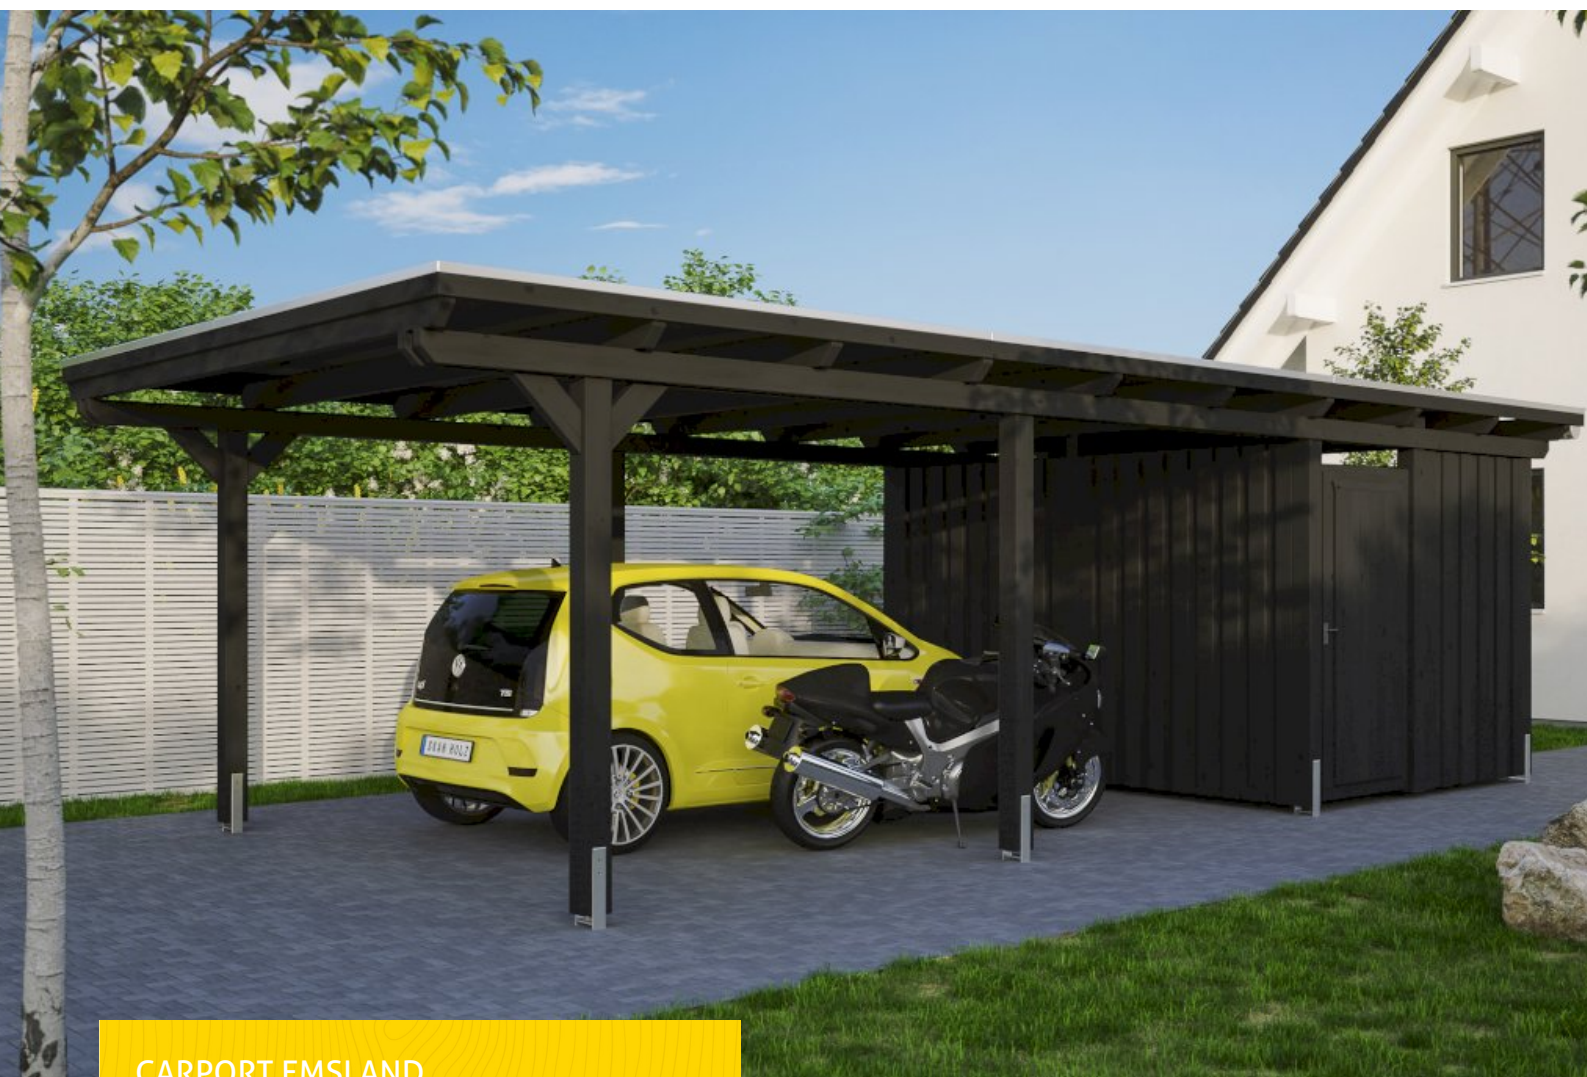

CARPORT EMSLAND
404 x 846 cm

Gestaltungsbeispiel

- Massive Konstruktion aus hochwertigem Leimholz (BSH-Fichte)
- Farblich behandelt in anthrazit
- Aluminium-Dachplatten
- Pfosten 12x12cm





Carport

CARPORT EMSLAND 404 X 846 CM MIT ALUMINIUMDACH, MIT ABSTELLRAUM, ANTHRACIT

Datenblatt / Baubeschreibung

Material	Leimholz, Fichte
Farbe	Anthrazit
Farbbehandlung	Lasiert
Größe	404 x 846 cm
Aufstellbreite (Sockelmaß)	365 cm
Aufstelltiefe (Sockelmaß)	738 cm
Außenbreite inkl. Dachüberstand	404 cm
Außentiefe inkl. Dachüberstand	846 cm
Firsthöhe	242 cm
Traufenhöhe	225 cm
Gesamthöhe vorne	242 cm
Gesamthöhe hinten	225 cm
Wandart	Deckelschalung
Wandstärke	20 mm
Dachform	Flachdach
Material Dacheindeckung	Aluminium-Dachplatten mit Trapezprofil



Farbe Dach	Anthrazit
Dachstärke	0,5 mm
Dachfläche	33.76 m²
Dachblende	Holz-Blende mit Aluminium-Abschlusskante
Dachneigung	nach hinten
Gefälle	1.2 °
Dachüberstand vorne	74 cm
Dachüberstand hinten	34 cm
Dachüberstand links	19 cm
Dachüberstand rechts	19 cm
Grundfläche	34.18 m²
Umbauter Raum	79.81 m³
Durchfahrtsbreite	341 cm
Durchfahrtshöhe vorne	223 cm
Durchfahrtshöhe hinten	206 cm
Pfostenstärke	12 x 12 cm
Pfostenlänge	220 cm
Pfostenabstand Breite	341 cm
Pfostenabstand Tiefe	230 cm
Pfostenanzahl	11 Stück
Verankerung	H-Pfostenanker zum Einbetonieren
Schneelast (sk)	1.25 kN/m²
Windstaudruck q	0.95 kN/m²
Montageart	Freistehend
Türen	1x Einzeltür, geschlossen, 86,5 x 192 cm, Profilzylinderschloss mit 3 Schlüsseln
Türanschlag	Anschlag rechts
Anzahl Packstücke	2
Verpackungsmaß	Breite: 400 cm, Höhe: 65 cm, Tiefe: 120 cm, 706 kg Breite: 260 cm, Höhe: 50 cm, Tiefe: 120 cm, 394 kg
Verpackungsgewicht gesamt	1100 kg
nicht im Lieferumfang enthalten	Beton




Garantie	5 Jahre gemäß unseren Garantiebedingungen
Lieferhinweis	Für die Anlieferung muss die Zufahrt für 40 t-LKW möglich sein! Die Anlieferung erfolgt frei Bordsteinkante (Festland Deutschland).
Artikelnummer	243402-16-51
EAN-Nummer	4018211041725

CARPORT EMSLAND


404 x 846 cm



Grundriss

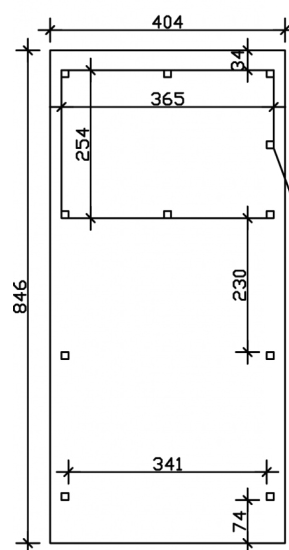

Schnitt

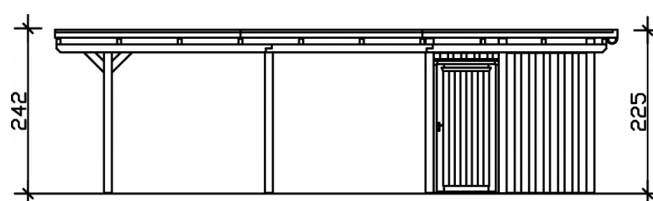

CARPORT EMSLAND

404 x 846 cm

Schnitte und Ansichten Maßstab 1:100



Ansicht Vorne

