









Swimmingpool




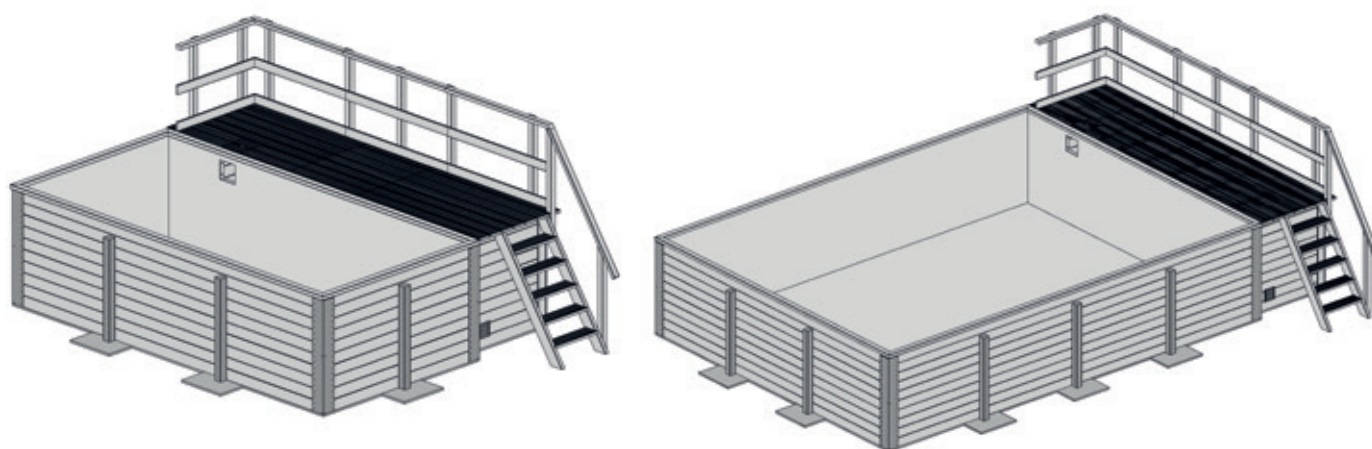









Art.-Nr.: 595.4030.00.02
595.4065.00.02




Montage-, Bedienungs- und Wartungsanleitung









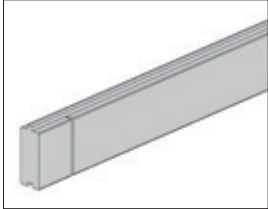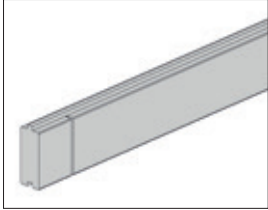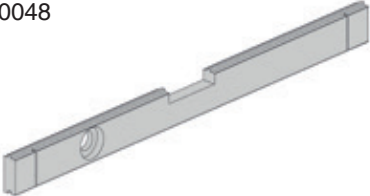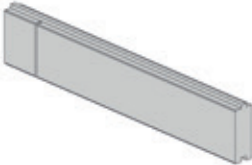
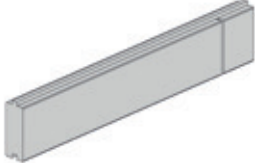
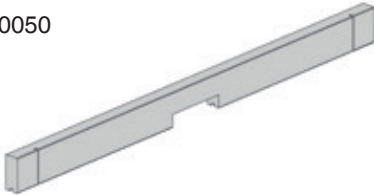
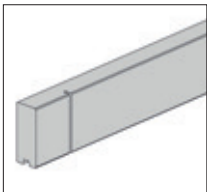
Pos	Bild	Abmessung (mm)	Anzahl (Stück)	
			595.4030...	595.4065...
①	G591.03.0011 	45/121/3900	16	16
②	G591.03.0013 G591.03.0012 	45/121/1913 45/121/5261	18 -	- 18
③	G591.03.0048 	45/121/3900	1	1
④	G591.03.0005 	45/121/662	1	1
⑤	G591.03.0049 	45/121/3042	1	1
⑥	G591.03.0050 	45/113/3900	1	1
⑦	G591.03.0009 	40/113/3900	1	1

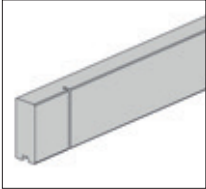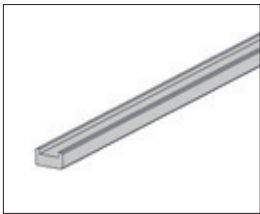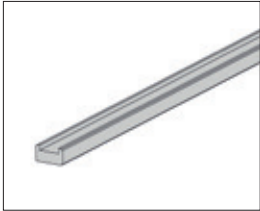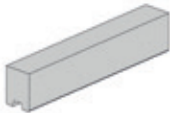Pos	Bild	Abmessung (mm)	Anzahl (Stück)	
			595.4030...	595.4065....
8	G591.03.0008 G591.03.0010 	45/113/1913 45/113/5291	2 -	- 2
9	G591.04.0028 	40/70/2050	3	2
10	G591.04.0029 	40/70/2050	3	2
11	G591.04.0030 	40/70/2700	-	2
12	G591.04.0031 	40/70/2700	-	2
13	G591.03.0023 	45/60/300	6	6
14			-	-

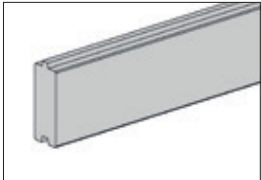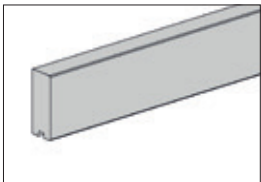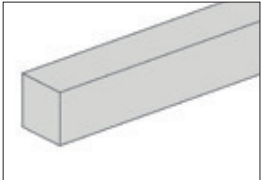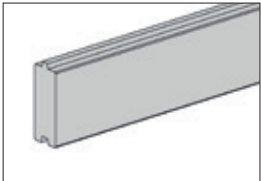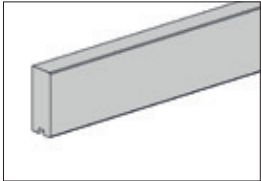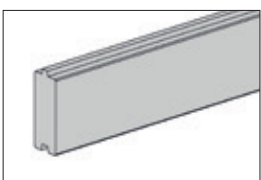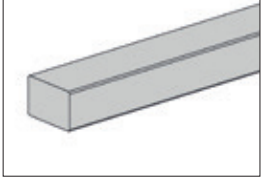Pos	Bild	Abmessung (mm)	Anzahl (Stück)	
			595.4030...	595.4065...
15	G591.03.0046 	45/121/3716	1	1
16	G591.03.0047 	45/113/3716	1	1
17	R002.0660.1518 	40/40/1518	6	6
18	G591.03.0018 	45/121/955	18	18
19	G591.03.0019 	45/113/955	2	2
20	G591.03.0045 	45/121/1542	8	8
21	G591.04.0005 	40/60/1100	7	7

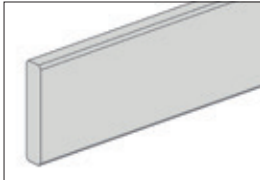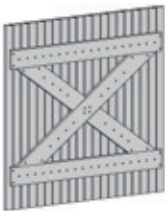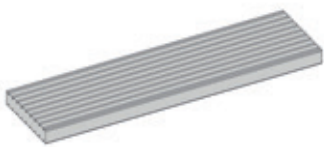
Pos	Bild	Abmessung (mm)	Anzahl (Stück)	
			595.4030...	595.4065...
22	R004.0541.1130 	18,5/90/1130	7	7
23	B591.01.0004 	833 x 900	2	2
24	G591.04.0021 	40/120/1436	1	1
25	G591.04.0022 	40/120/1436	18	18
26	G591.03.0020 	28/145/540	5	5
27	G591.03.0016 	60/120/955	7	7
28	G591.04.0007 	40/60/440	2	2

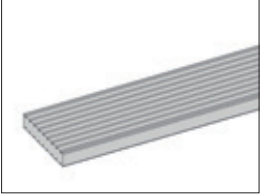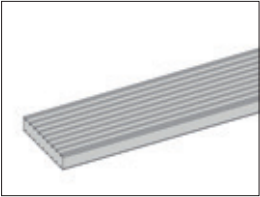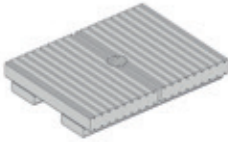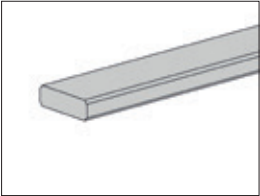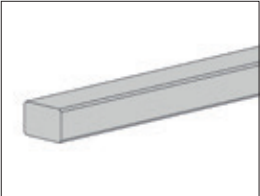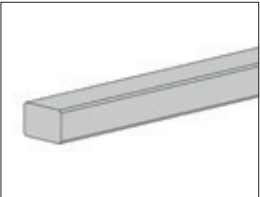
Pos	Bild	Abmessung (mm)	Anzahl (Stück)	
			595.4030...	595.4065...
29	G591.01.0328 	28/145/1570	12	12
30	G591.01.0330 	28/145/865	11	11
31	B591.01.0006 	46,5/224/295	1	1
32	G591.04.0011 	18,5/60/1000	2	2
33	G591.01.0031 	60/60/1000	2	2
34	G591.01.0115 	40/60/1500	4	4
35	G591.04.0019 	40/60/950	1	1

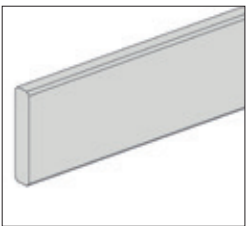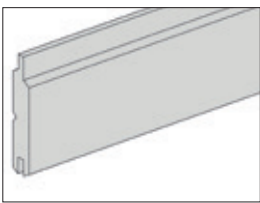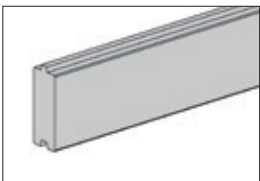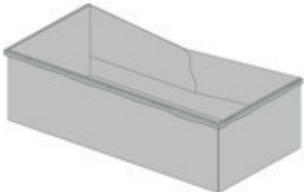Pos	Bild	Abmessung (mm)	Anzahl (Stück)	
			595.4030...	595.4065...
36	G591.01.0111 	60/60/1500	7	7
37	R004.0541.1500 	18,5/90/1500	6	6
38	R002.0970.0950 	18,5/96/950	14	14
39	G591.03.0022 	45/121/248	16	16
40	K131.8020.0001 	80/80/2125	6	10
41		-	1	1
42			1-	1-

Pos	Bild	Abmessung (mm)	Anzahl (Stück)	
			595.4030...	595.4065....
43			1	1

M591.015 595.40XX...		Abmessung (mm)	Anzahl (Stück)
Pos	Bild		
M1	K001.2006.0004 	6,0 x 200	40
M2	K001.7045.0006 	4,5 x 70	80
M3	K007.4506.0001 	6,0 x 45	180
M4	K020.6400.0011 	1,6 x 6,4	200
M5	K002.3550.0004 	3,5 x 35	4
M6	K011.1320.0001 	2,0 x 13	100
M7	K008.1205.0000 	5,0 x 12	16
M8	K024.0500.0001 	-	16
M9	K074.1412.0002 	2,5/45/45	8
M10	K110.0040.0001 	-	35

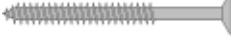
M591.014 595.40XX...		Abmessung (mm)	Anzahl (Stück)
Pos	Bild		
M11	K001.1050.0004 	5,0 x 100	100
M12	K001.1050.0006 	5,0 x 100	20
M13	K001.8050.0004 	5,0 x 80	180
M14	K001.6040.0004 	4,0 x 60	15
M15	K001.5050.0006 	5,0 x 50	200
M16	K001.4040.0004 	4,0 x 40	55
M17	K001.3030.0004 	3,0 x 30	85
M18	K001.1635.0004 	3,5 x 16	20
M19	K002.2050.0004 	5,0 x 20	32
M20	K004.9522.0006 	2,2 x 9,5	10
M21	K005.1210.0001 	10 x 120	2
M22	K005.7006.0001 	6,0 x 70	4

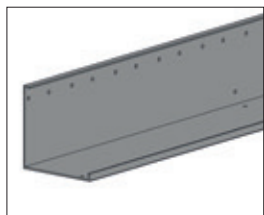M591.014 595.40XX...		Abmessung (mm)	Anzahl (Stück)
Pos	Bild		
M23	K005.6006.0001 	6,0 x 60	4
M24	K020.6400.0001 	1,6/18/6,4	4
M25	K031.5050.0001 	50/50/40	4
M26	K067.0250.0001 	2/90/291	4
M27	K065.9000.0001 	40 x 40	2
M28	K100.1010.0006 	1,3/50/50	1
M29	K533.1515.0000 	3,0 x 30	85
M30	G074.1412.0001 	3/140/1100	4

Fundamentplan

(Empfehlung - recommendation)


Art.-Nr.: 595.4030...

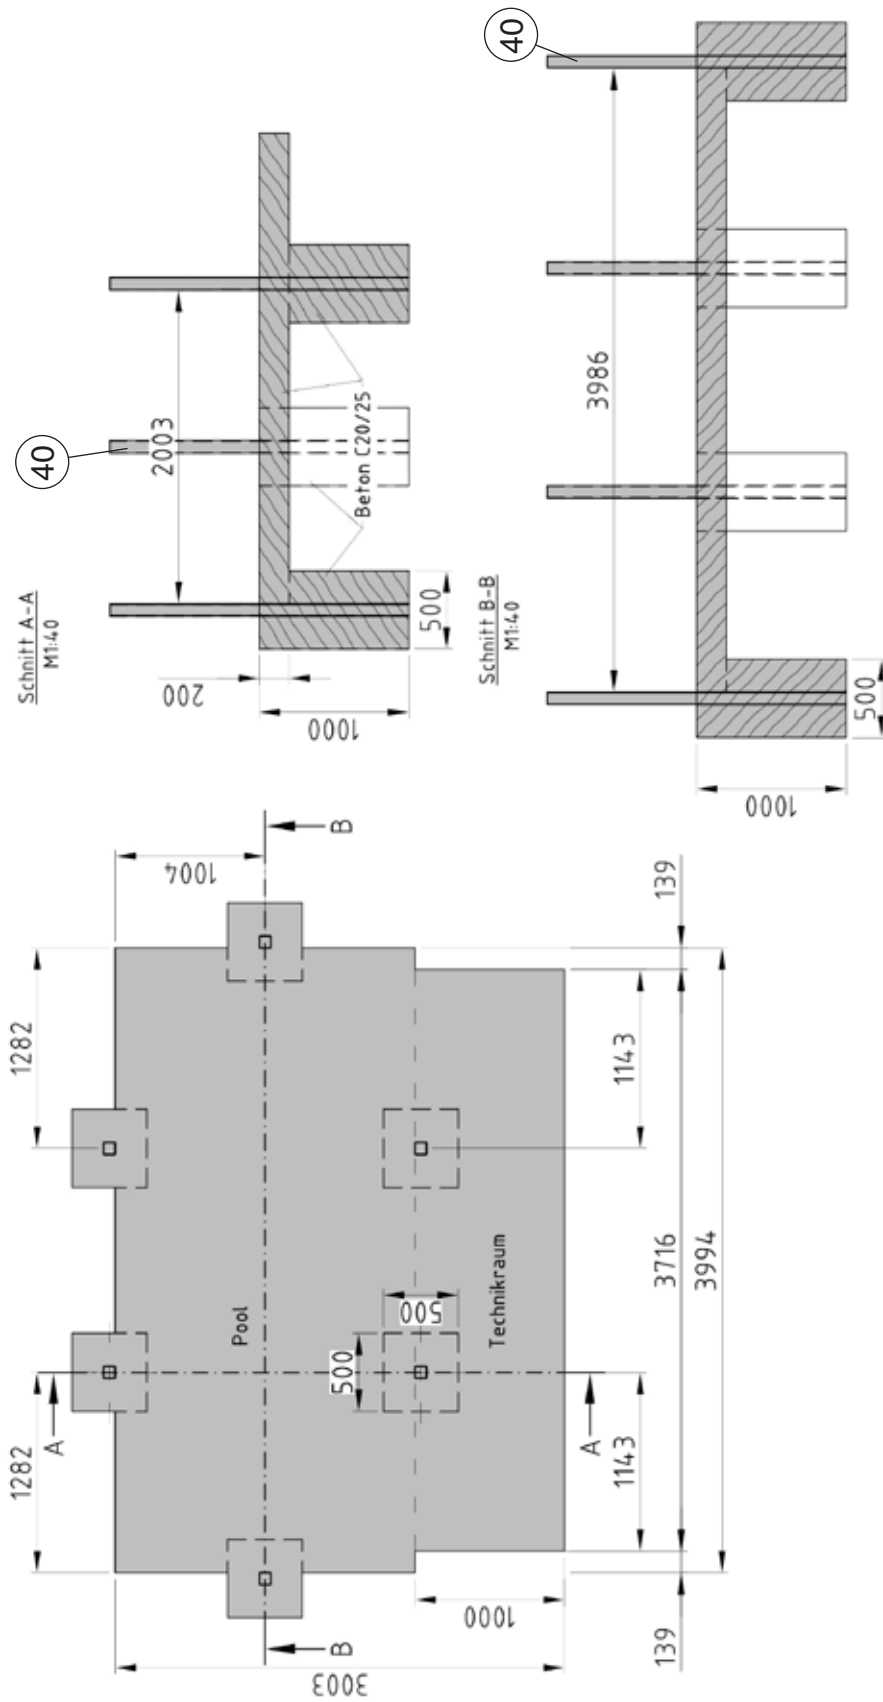


Fundamentplan


(Empfehlung - recommendation)

Art.-Nr.: 595.4065...

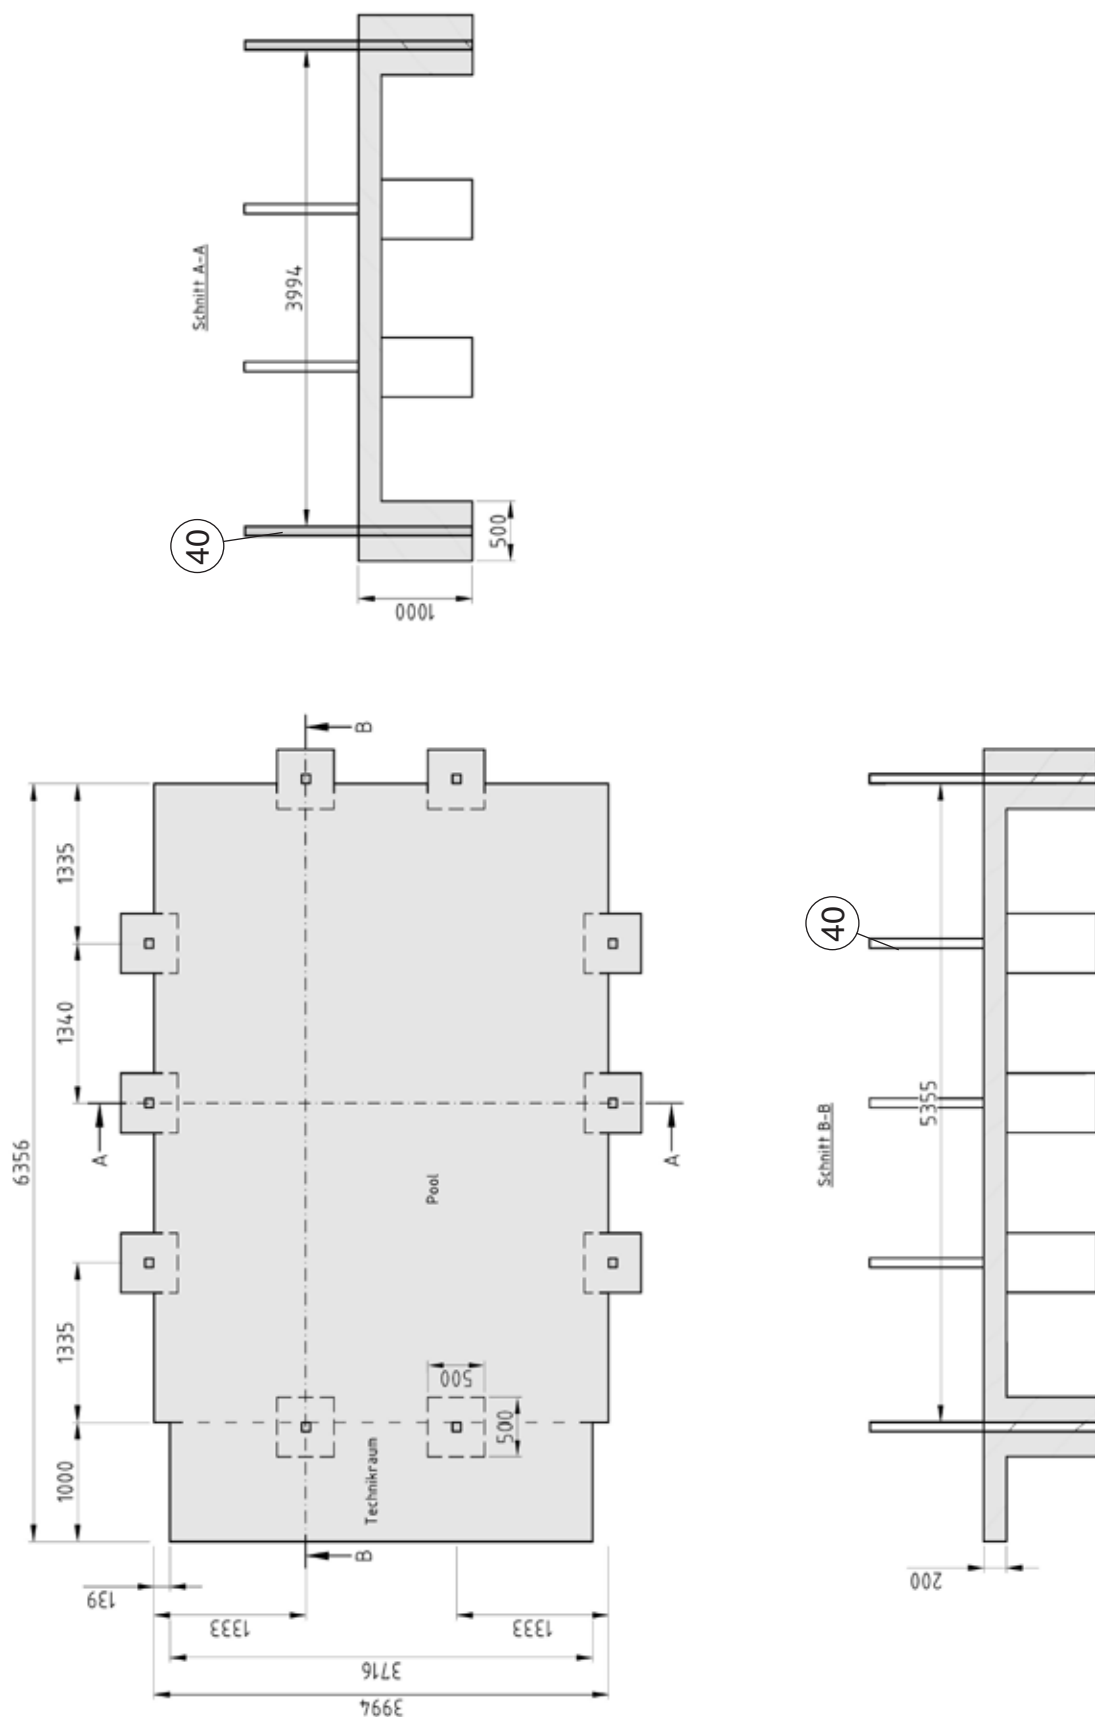







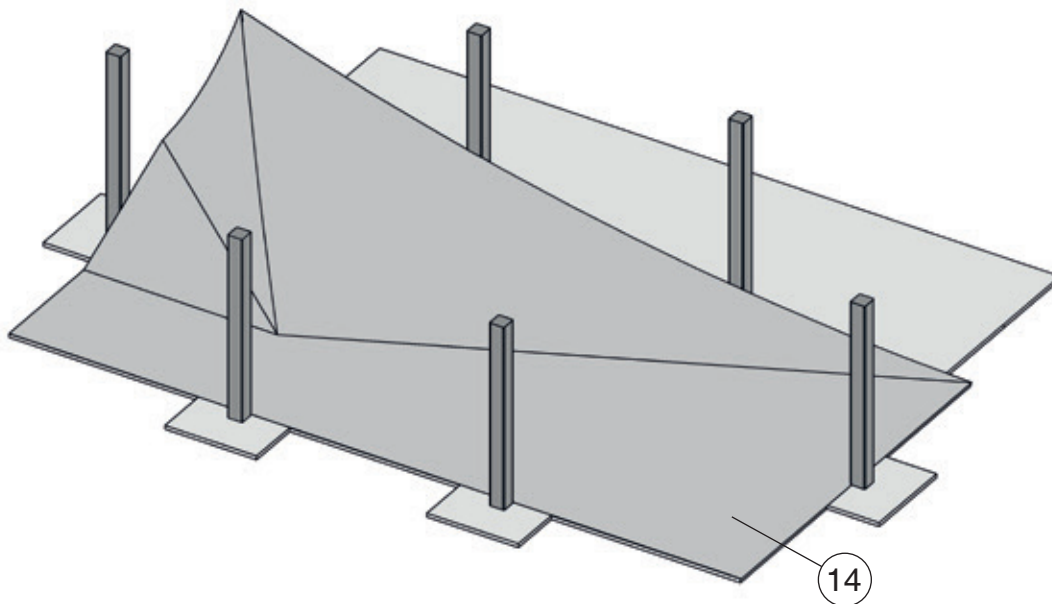


Art.-Nr.: 595.4030...

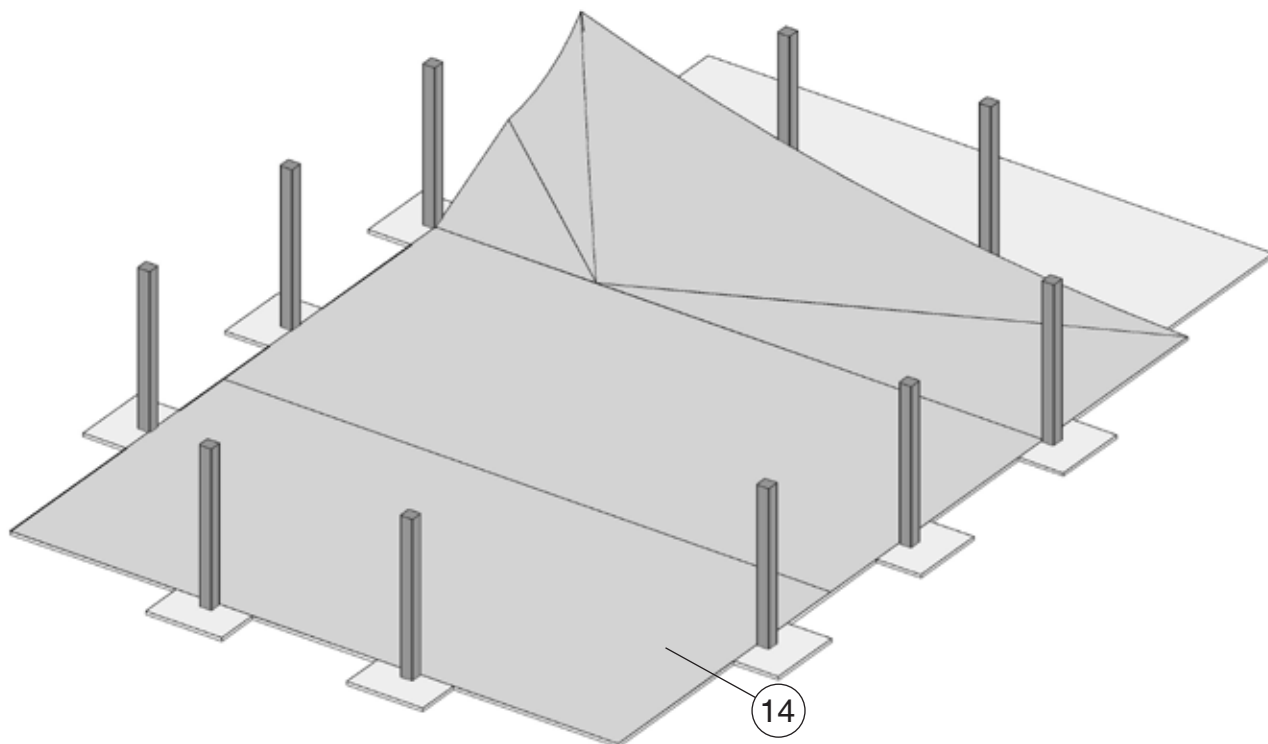









Art.-Nr.: 595.4065...

1


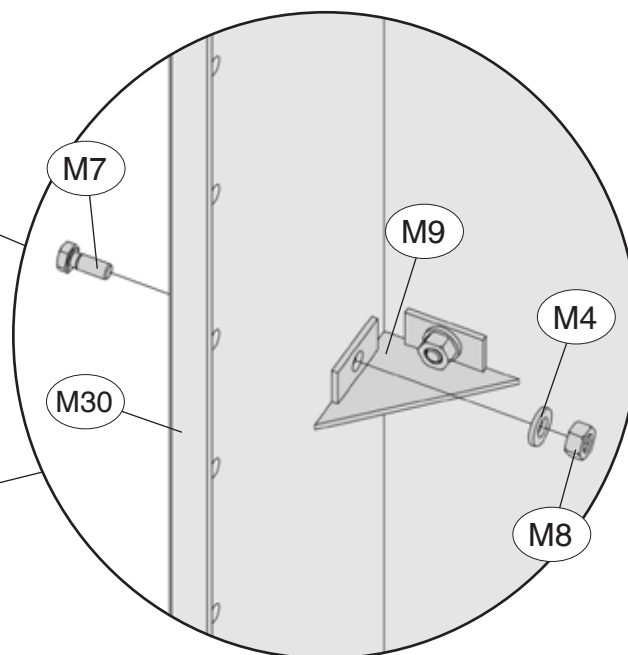
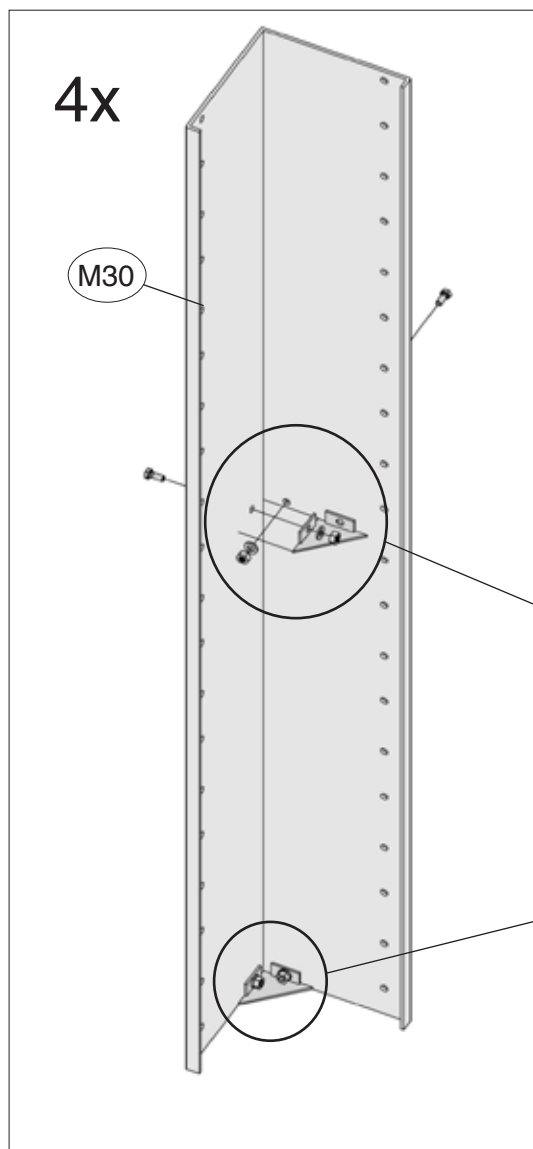
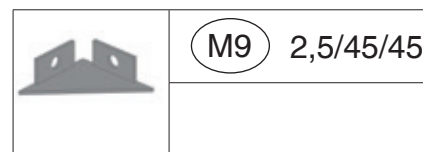
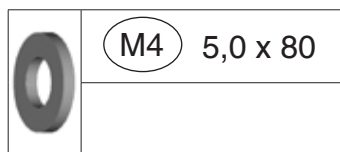
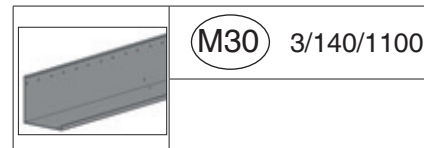
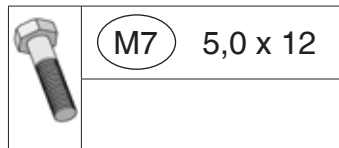
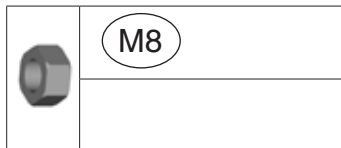







2

595.4030...

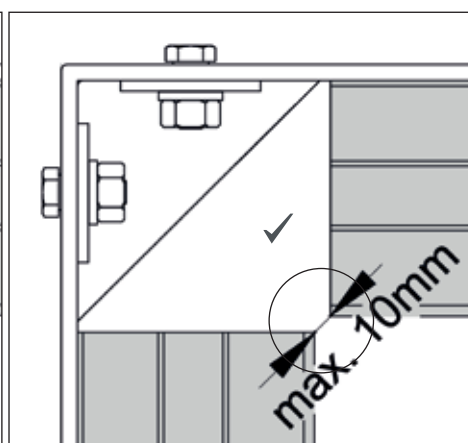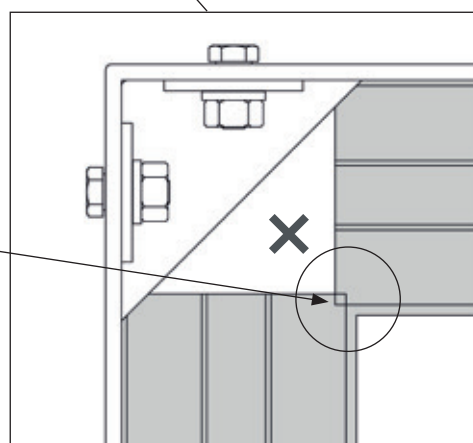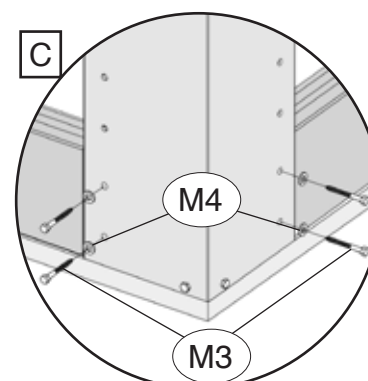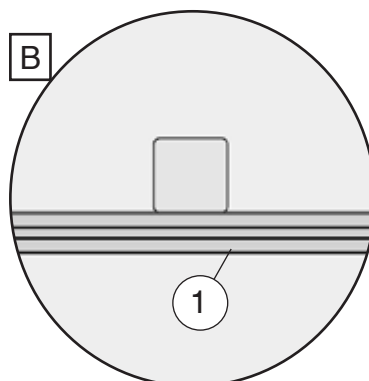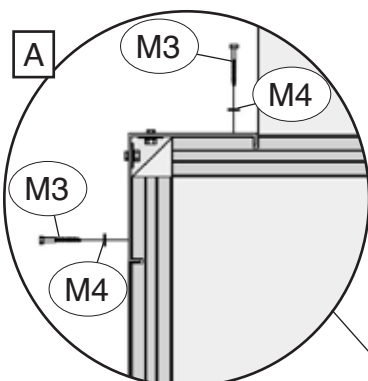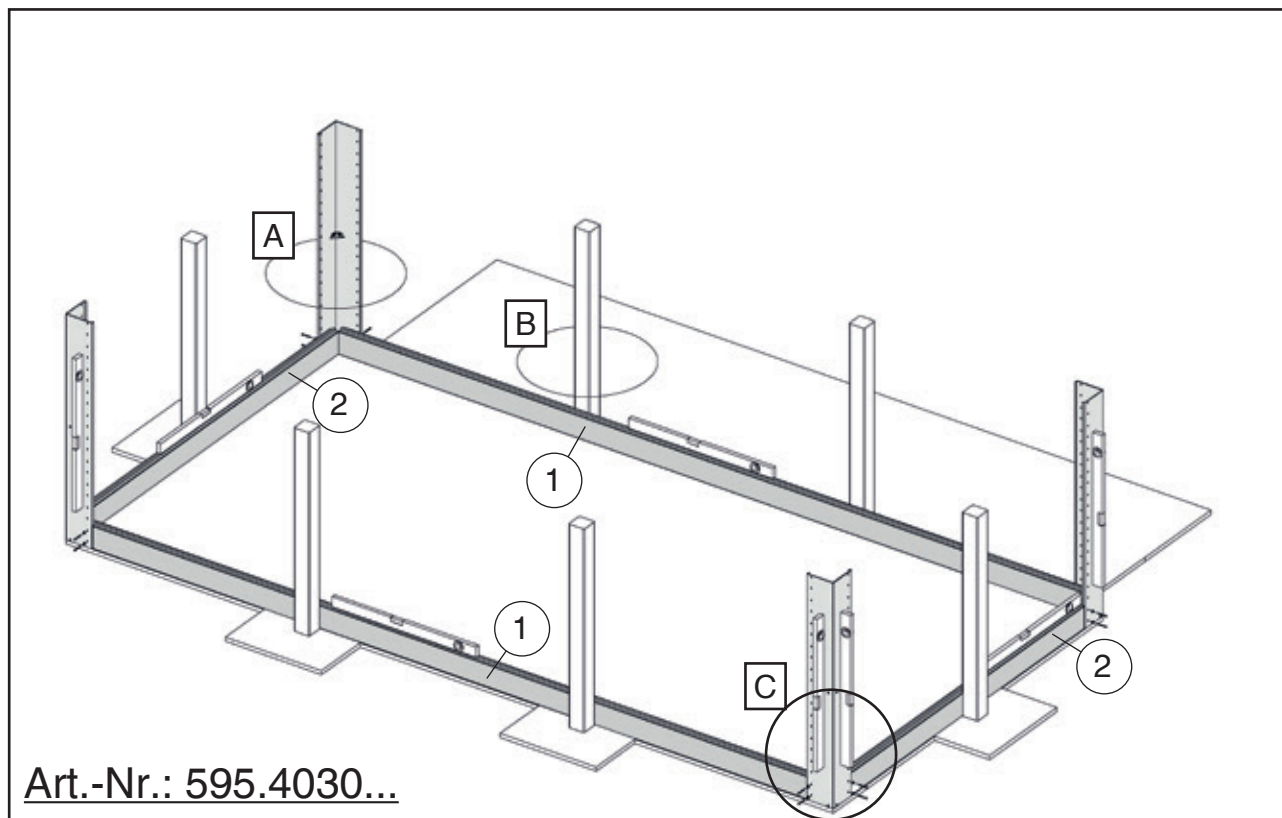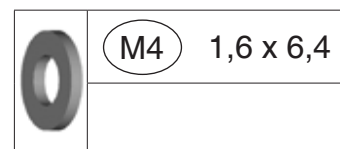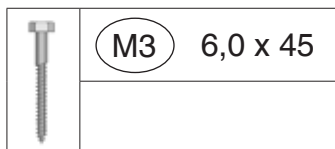

2 595.4065...

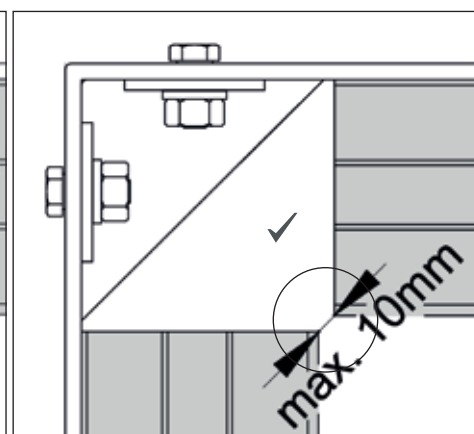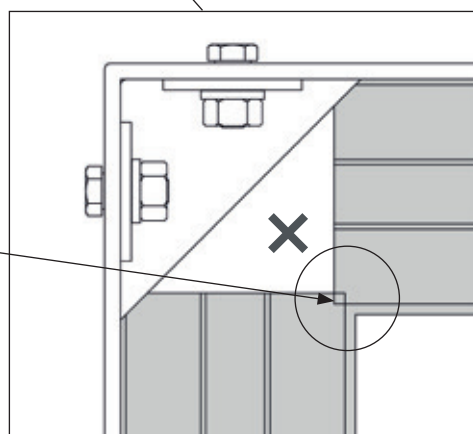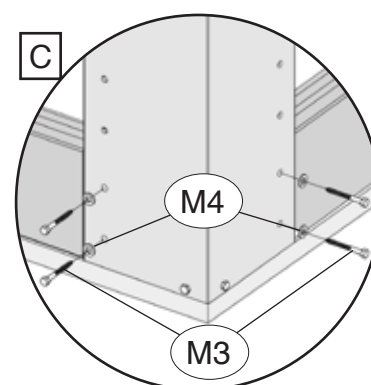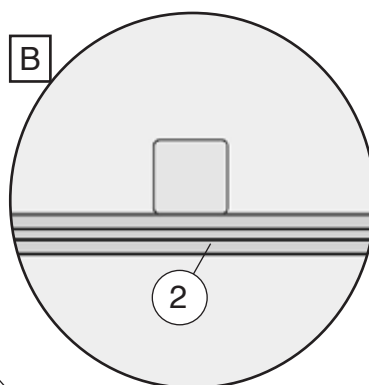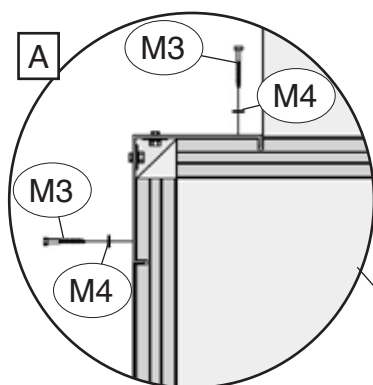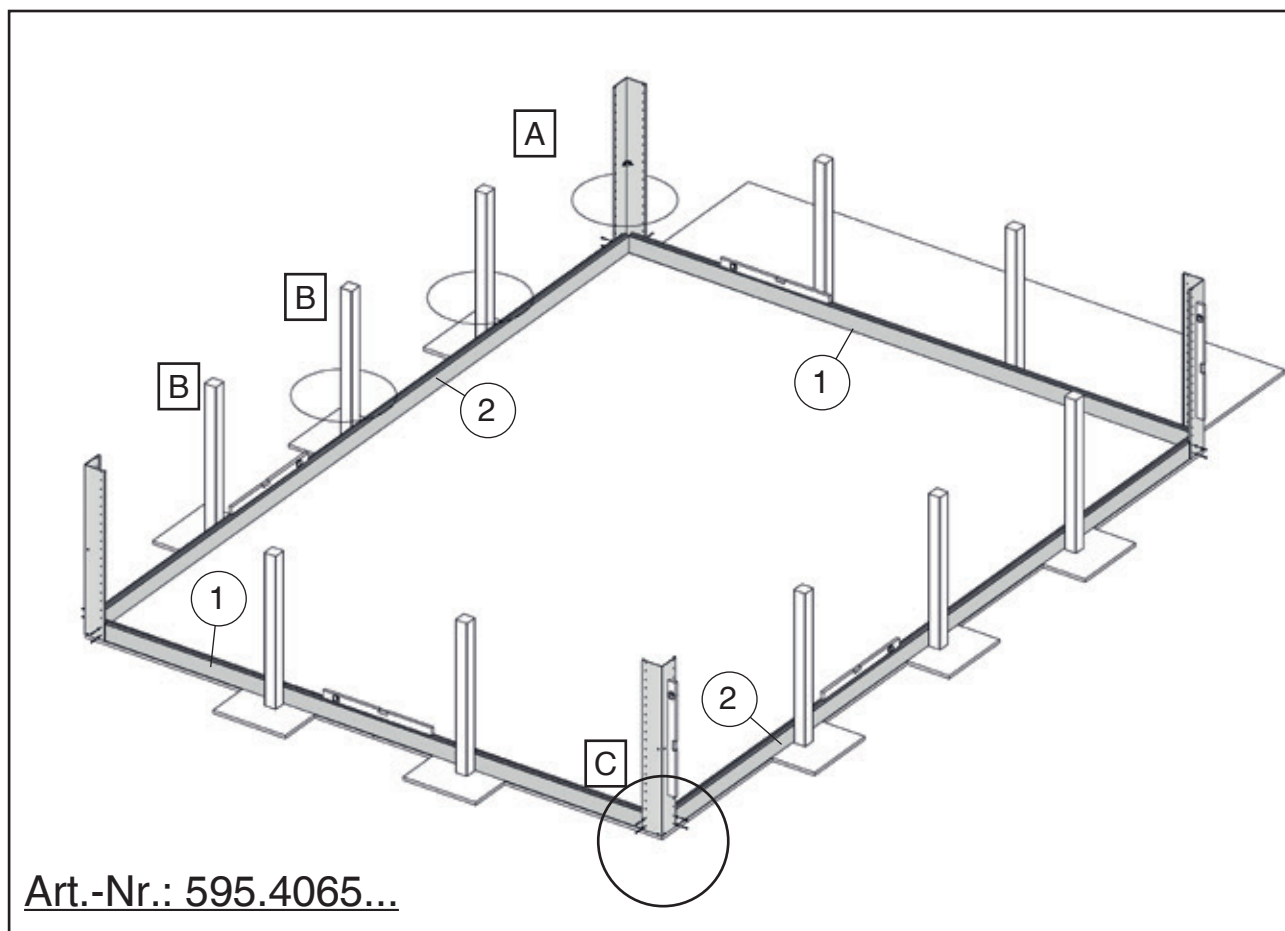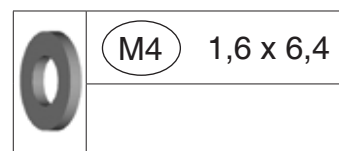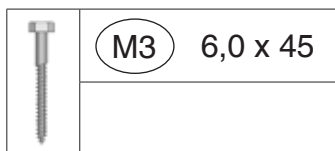

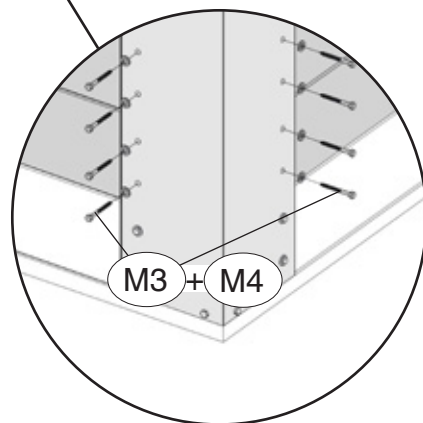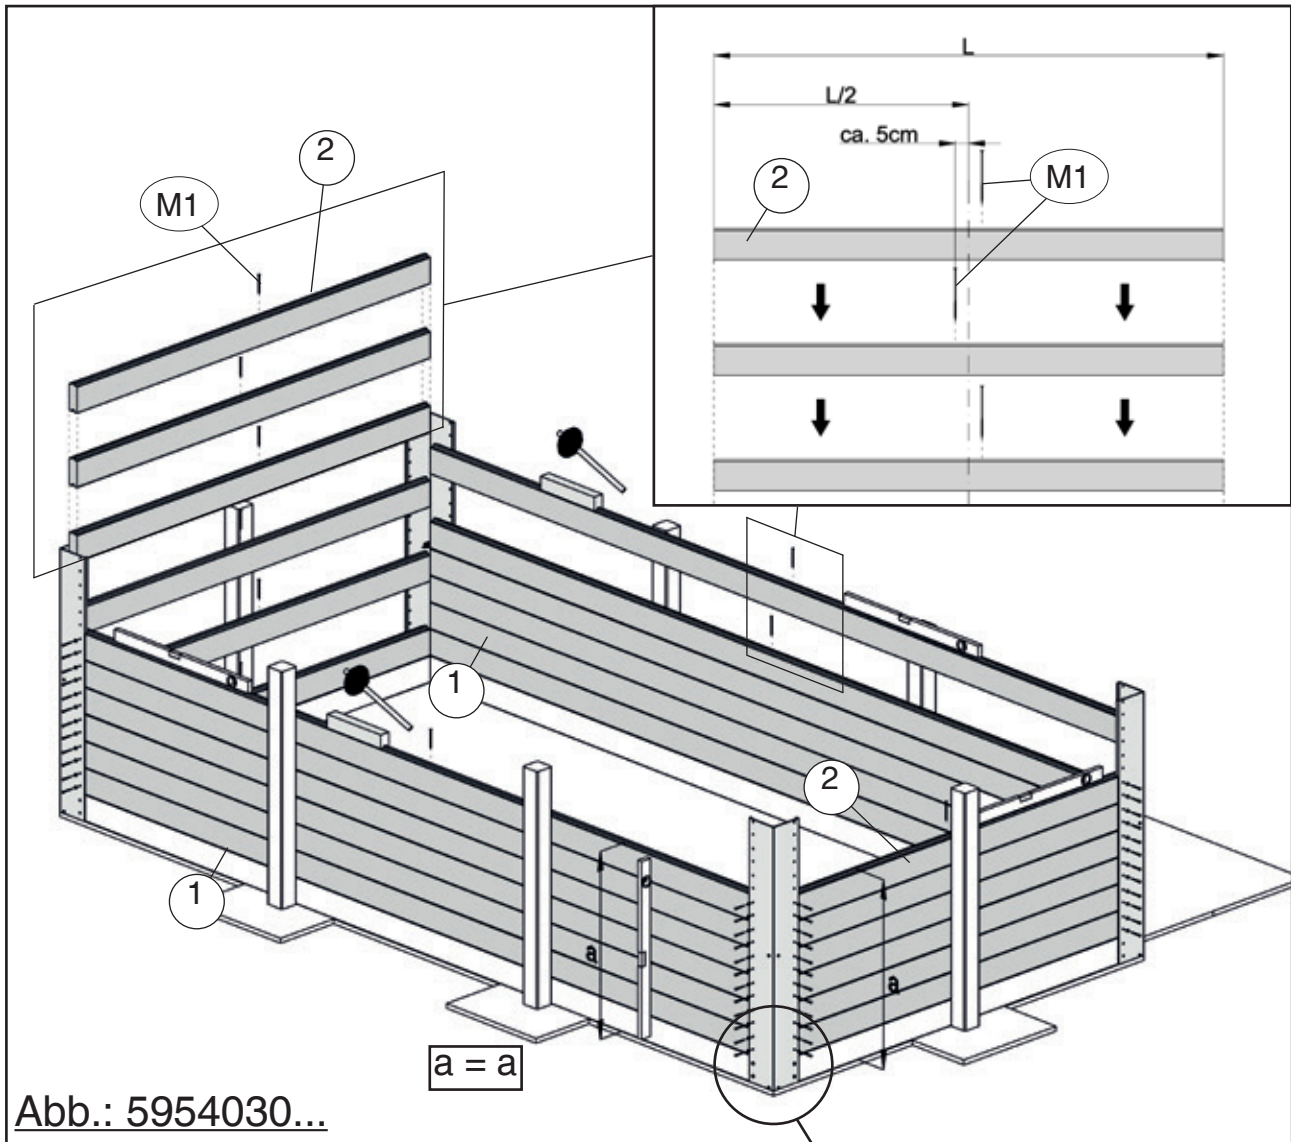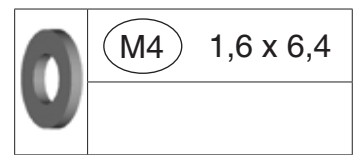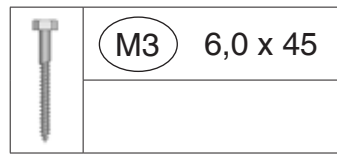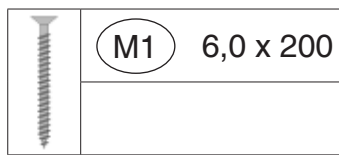3

M1 sind im Wechsel um ca.5cm von der Mitte versetzt vertikal durch die Bohlen zu schrauben!

M3 sind nur per Hand anzuziehen!
Zu viel Drehmoment führt zum Abdrehen des Schraubenkopfes.

4









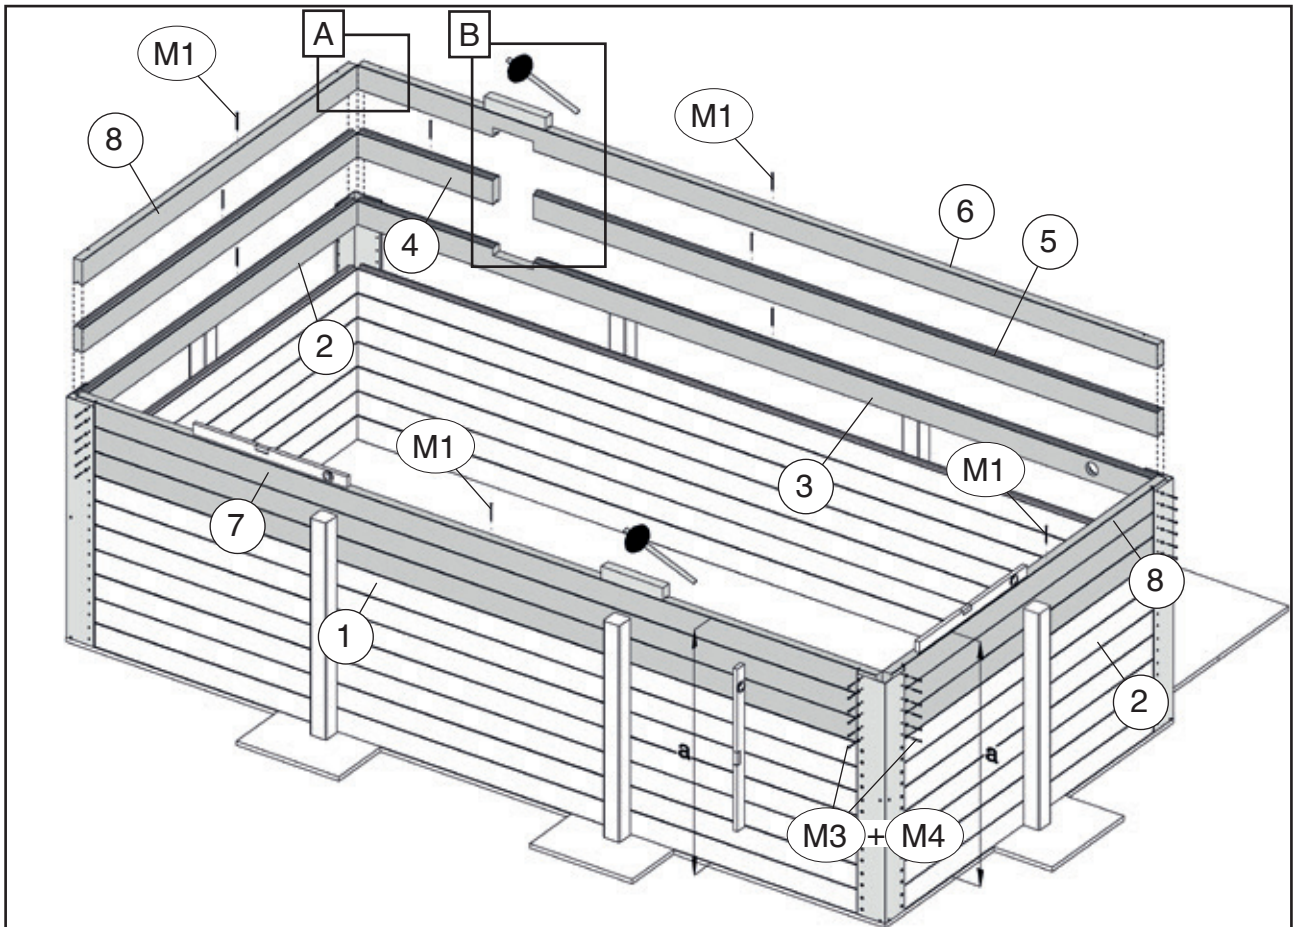


Abb.: 595.4030...

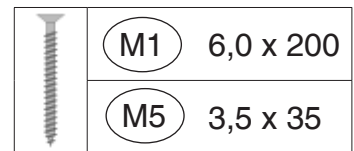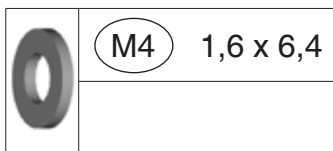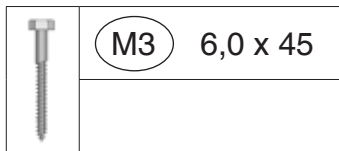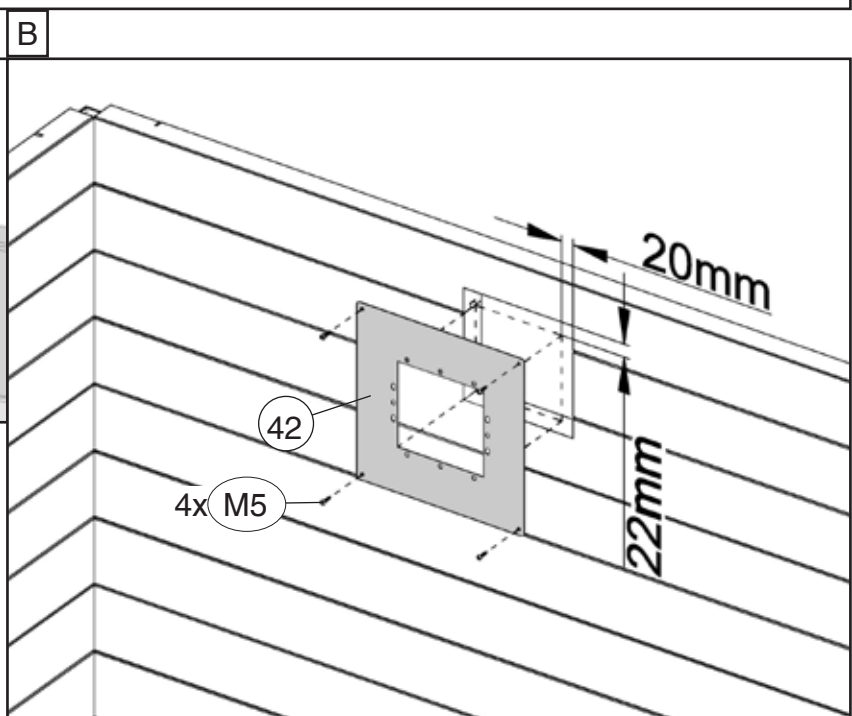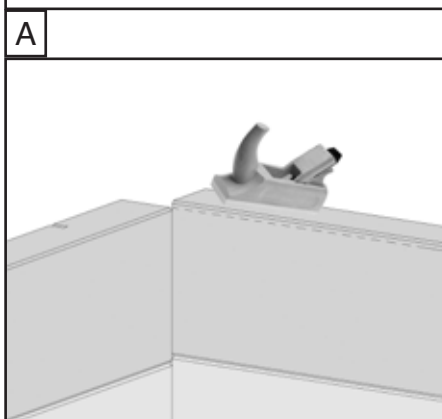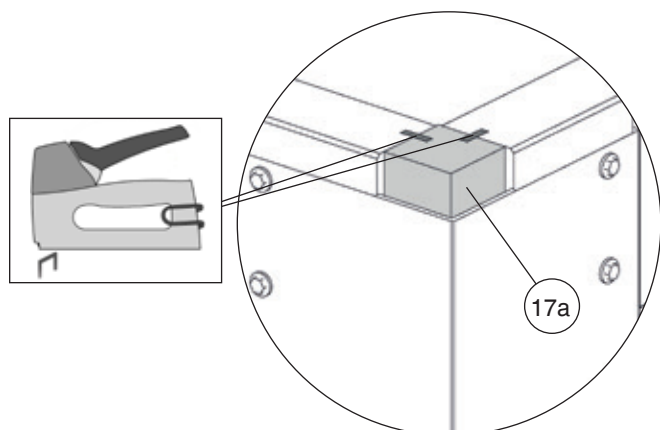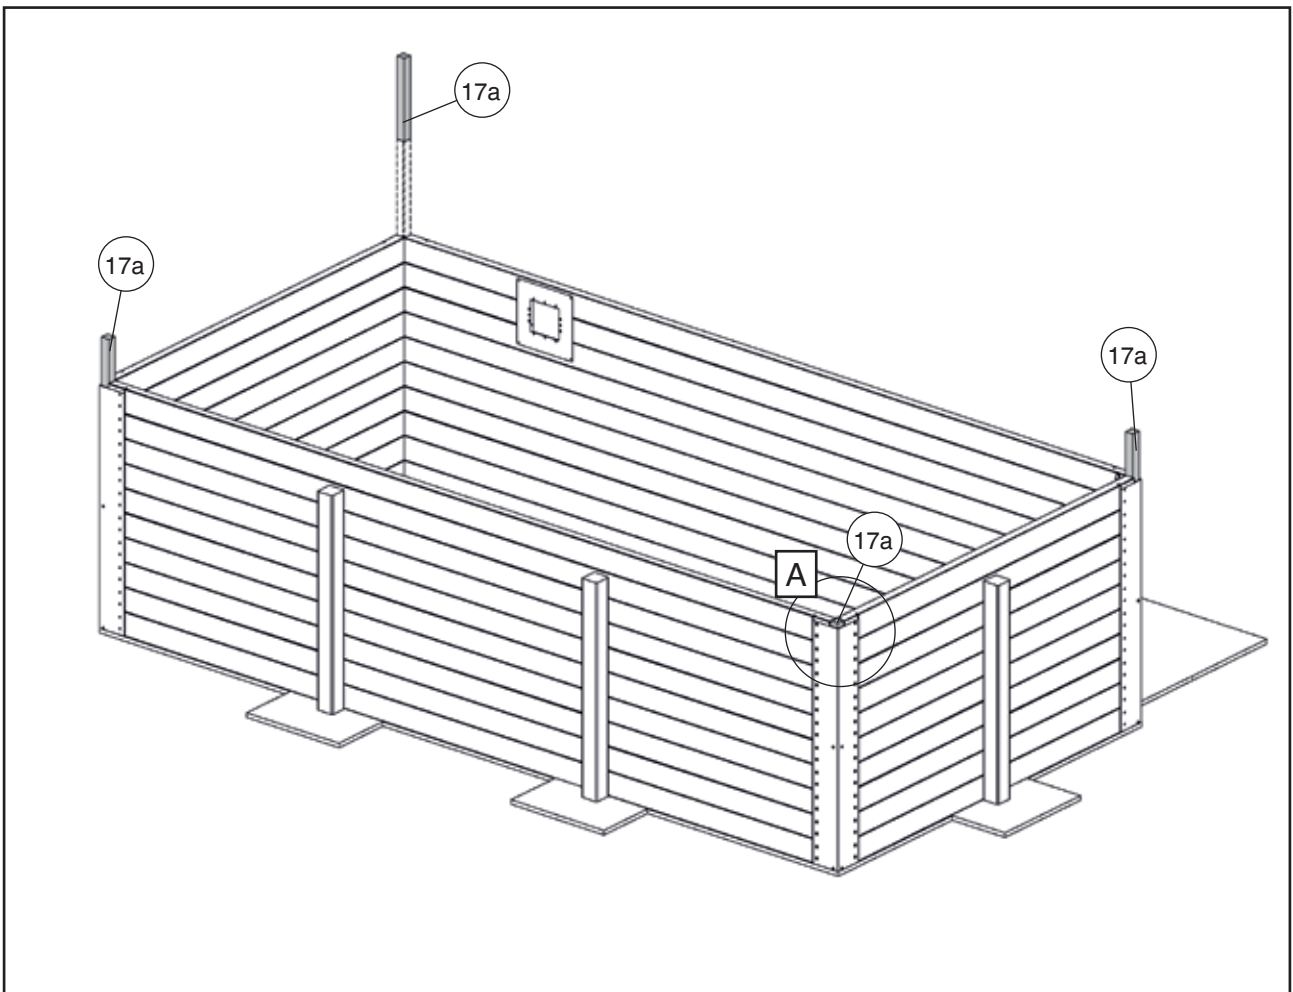

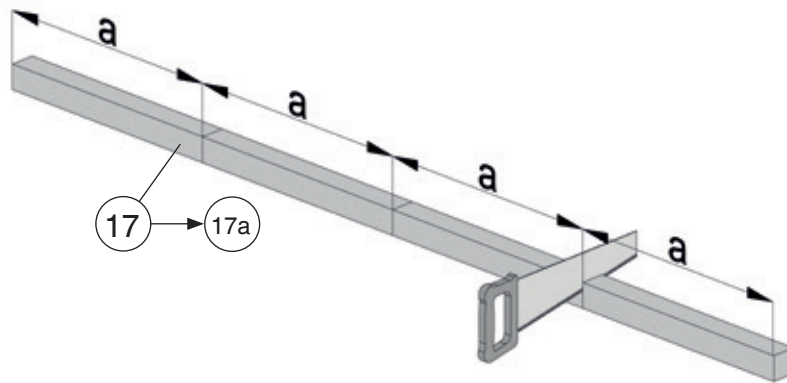

5

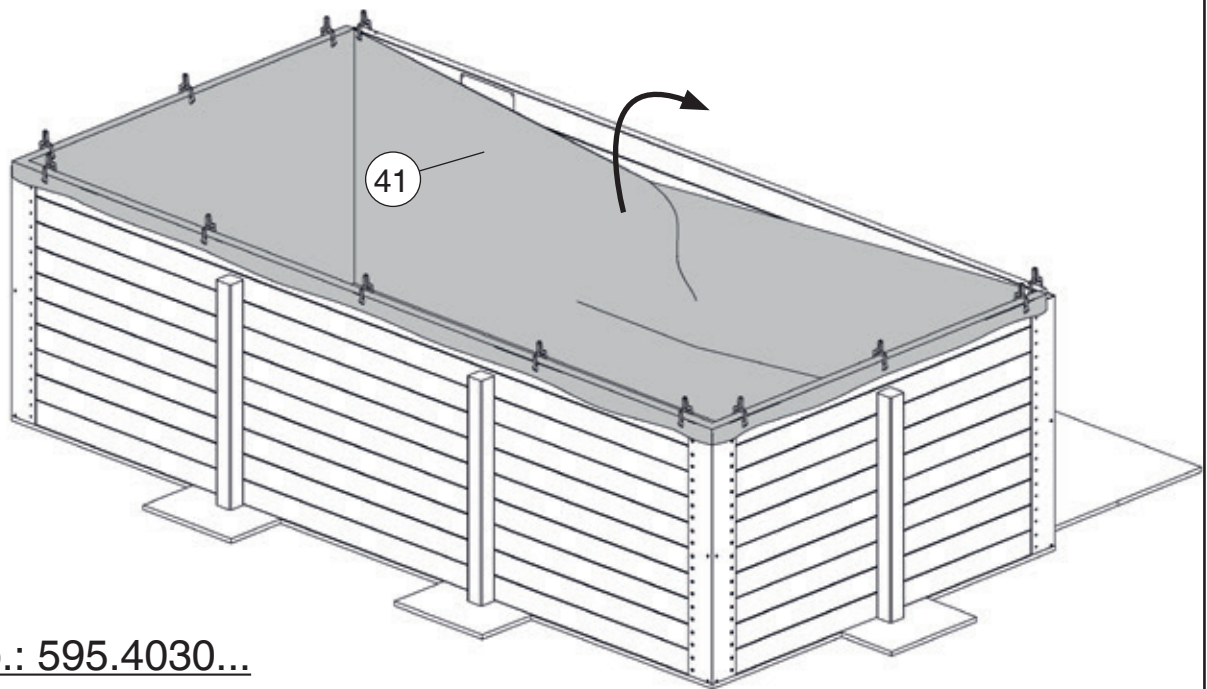


Abb.: 595.4030...

5.1

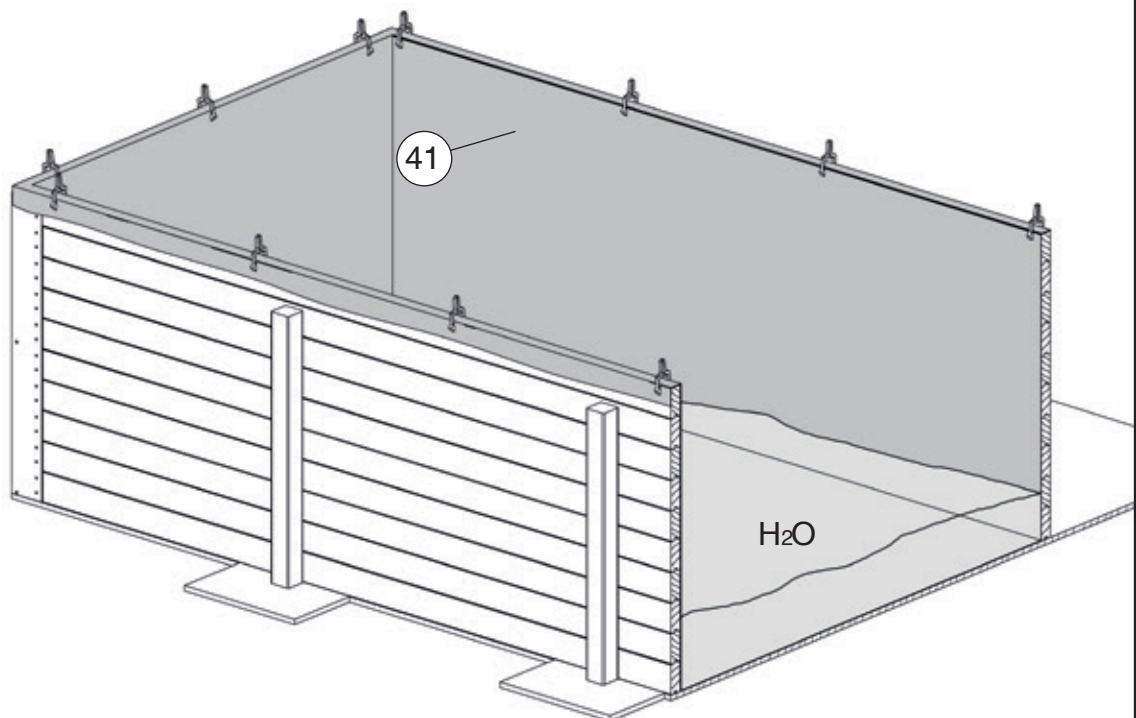


Abb.: 595.4030...





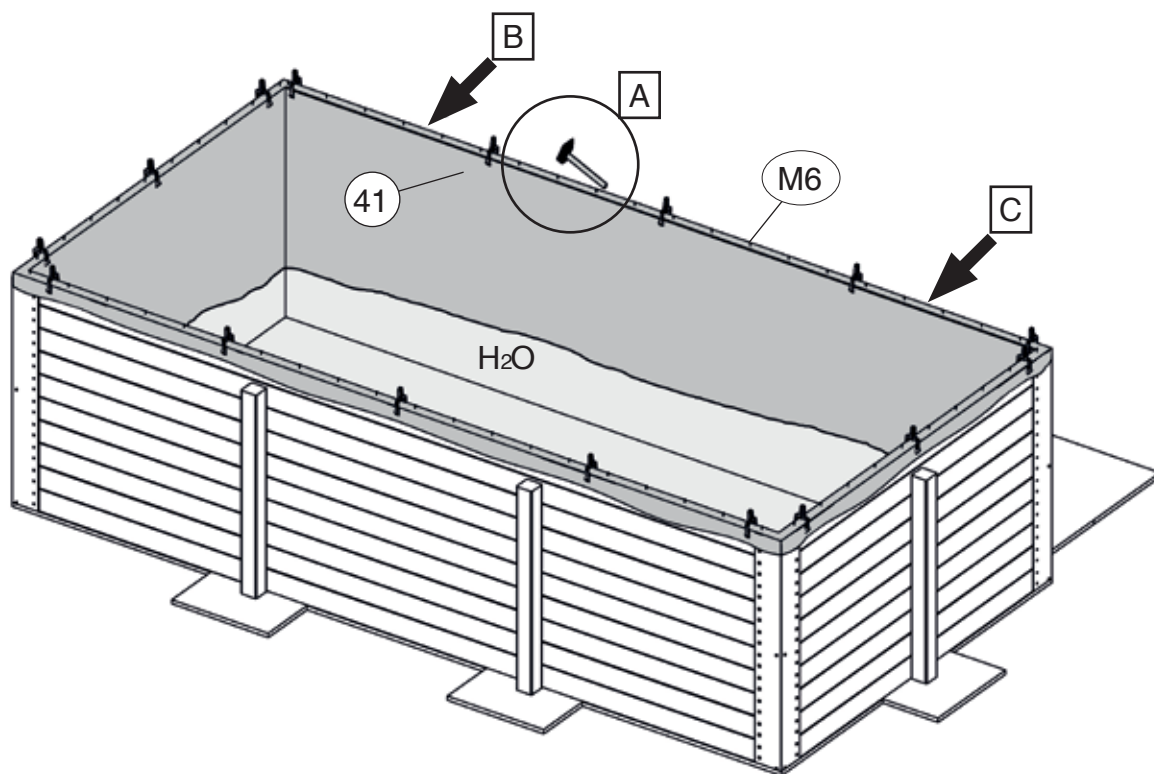


Abb.: 595.4030...

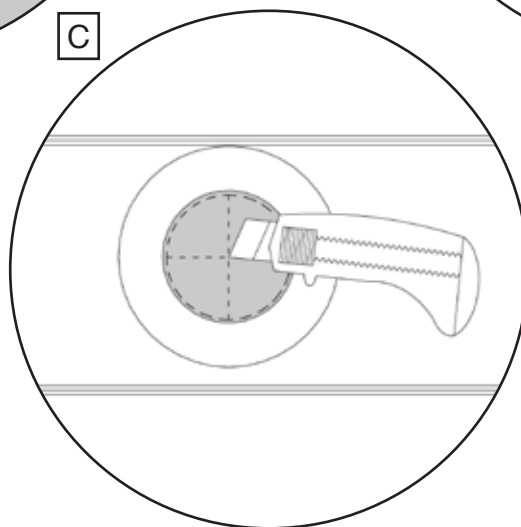
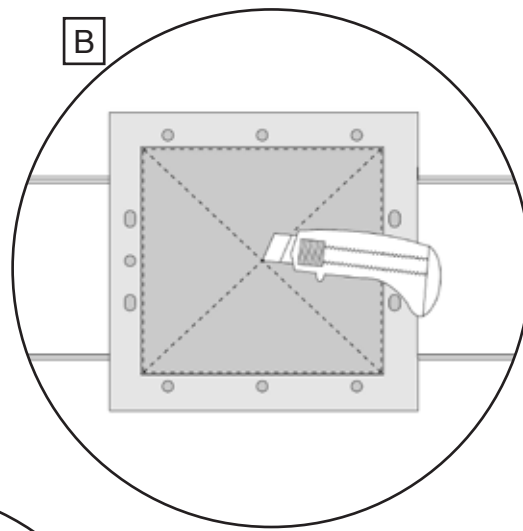
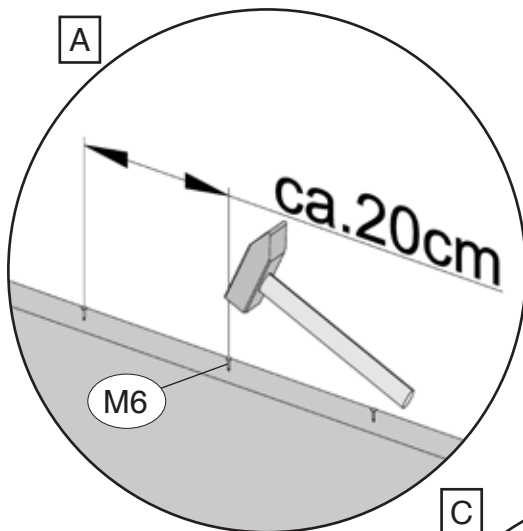




7

! 595.4030...

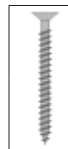

M2 4,5 x 70

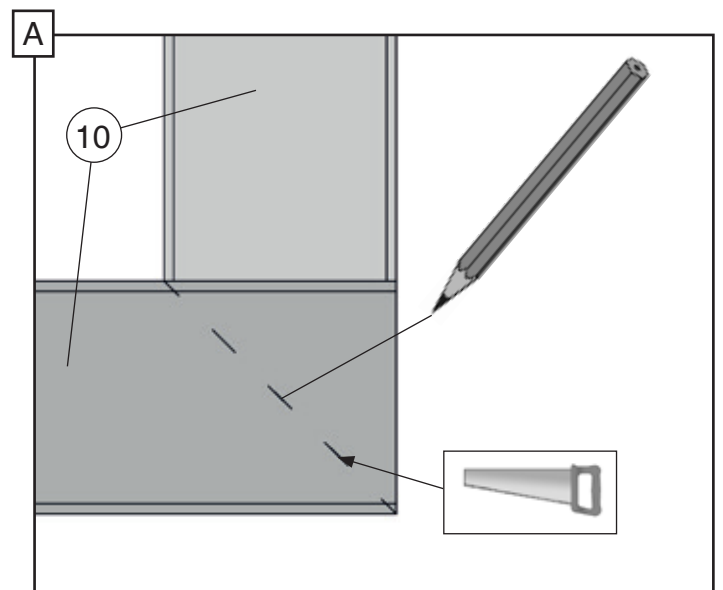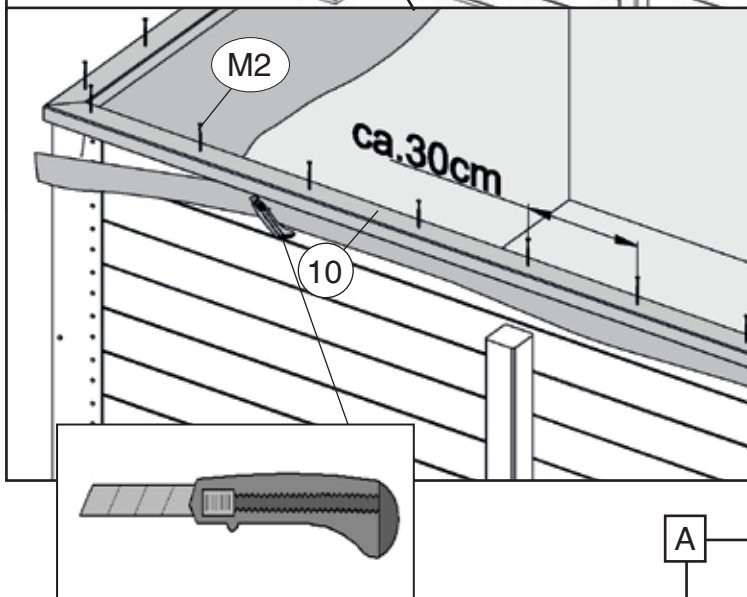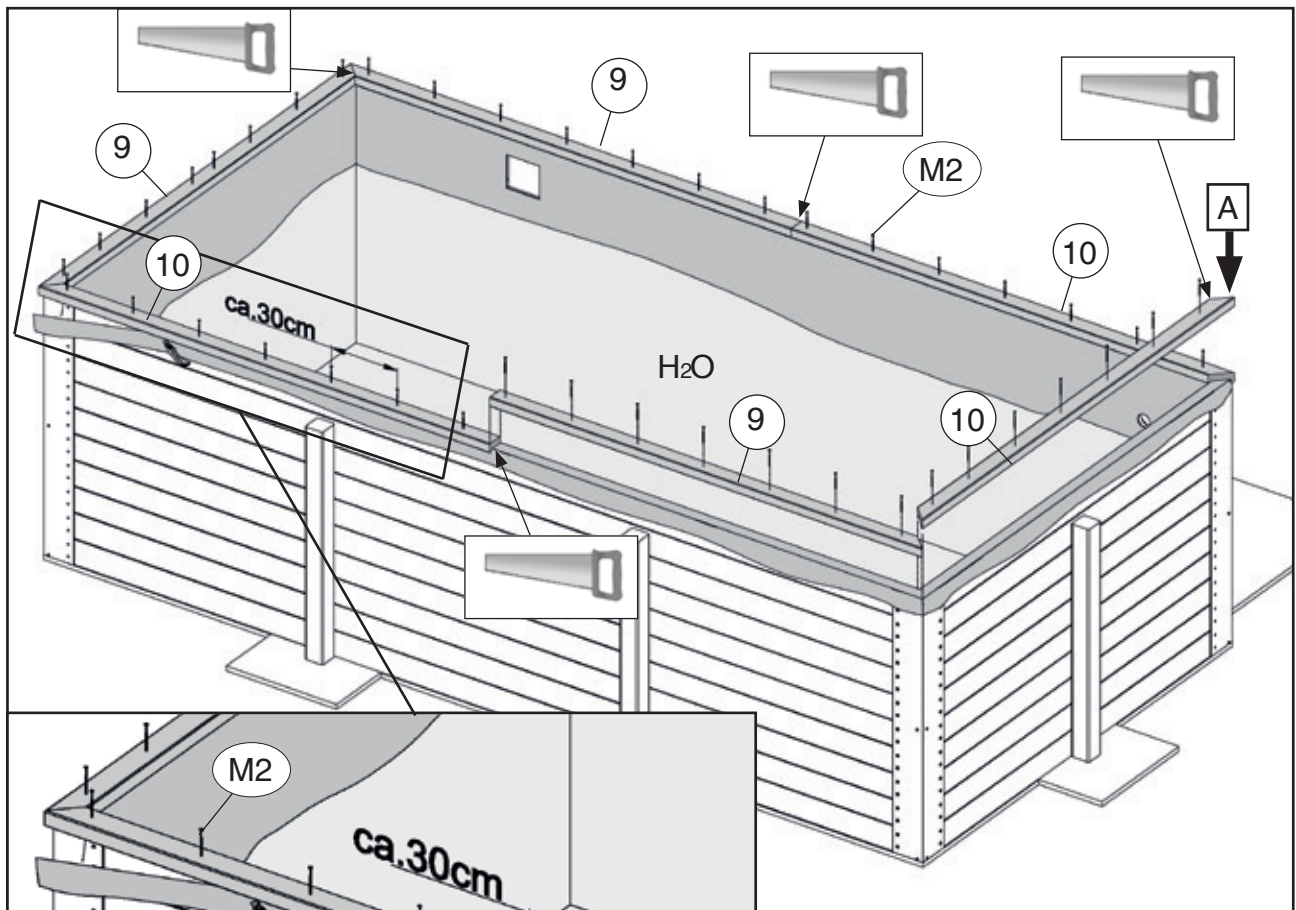


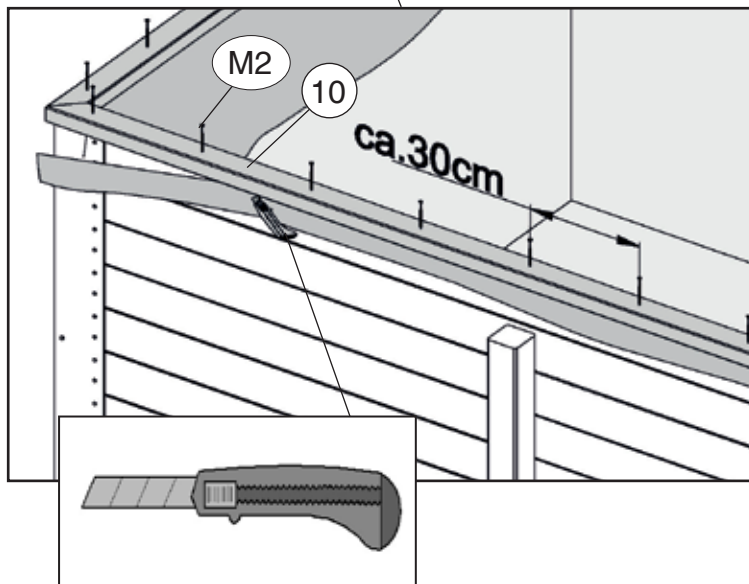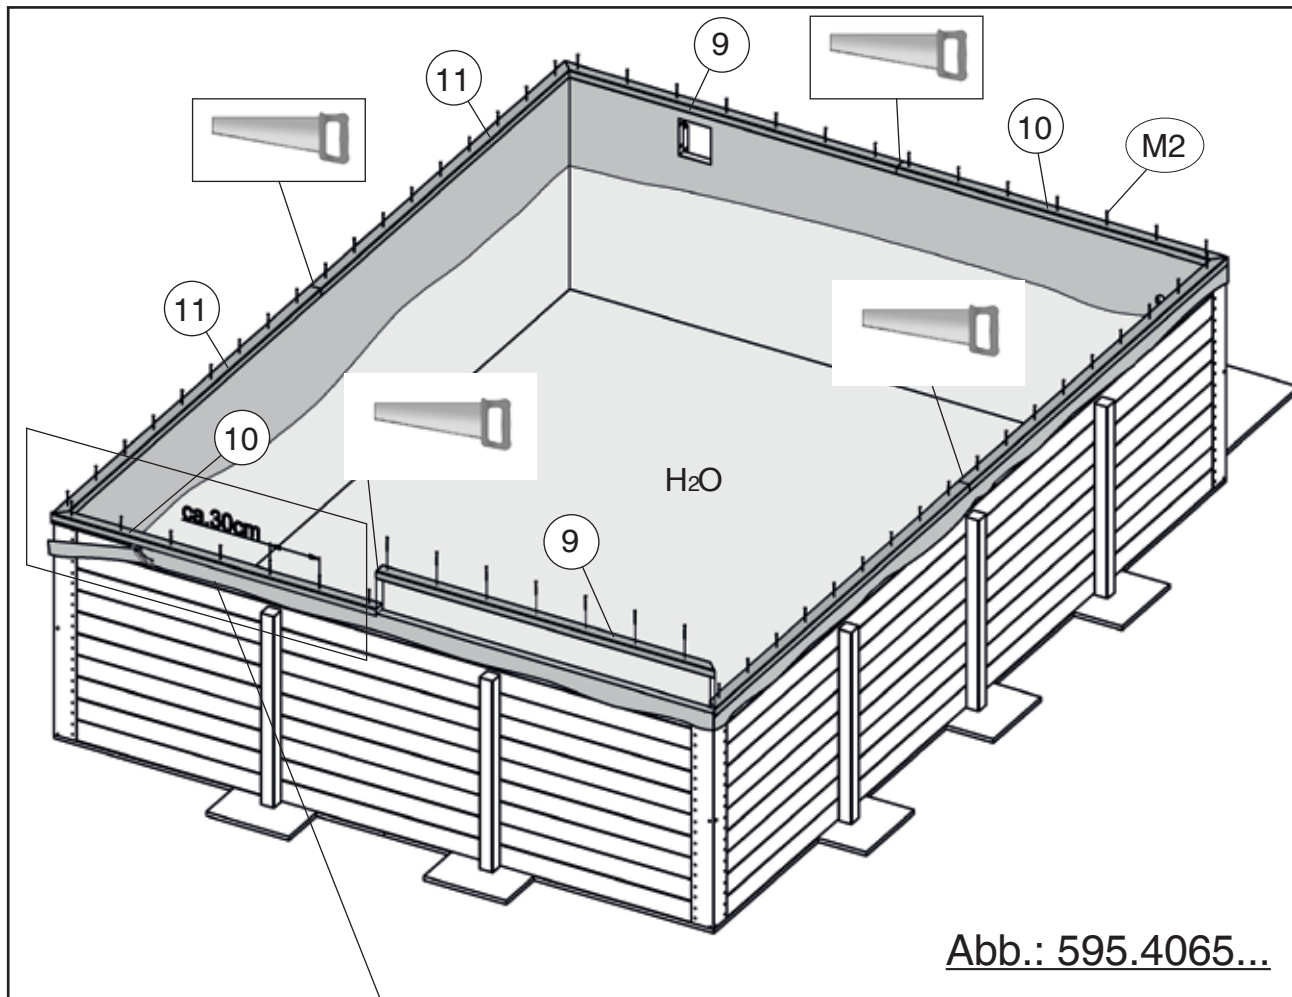




8






Ansicht gedreht
Rotated view

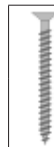

M13 5,0 x 80

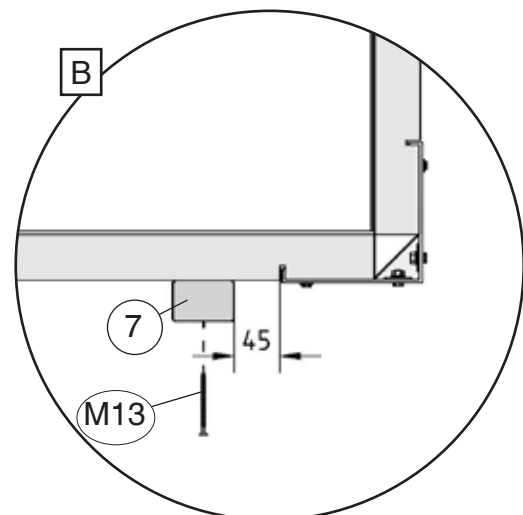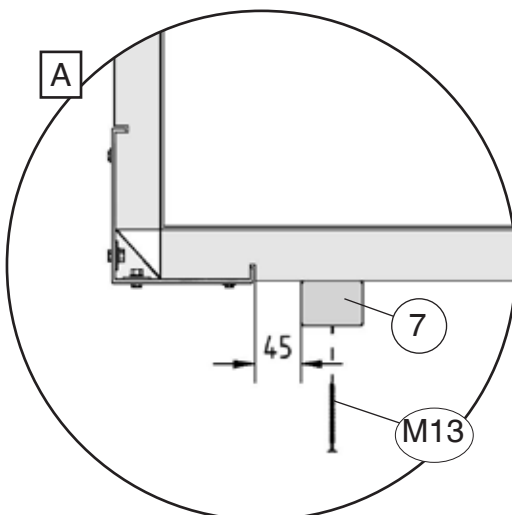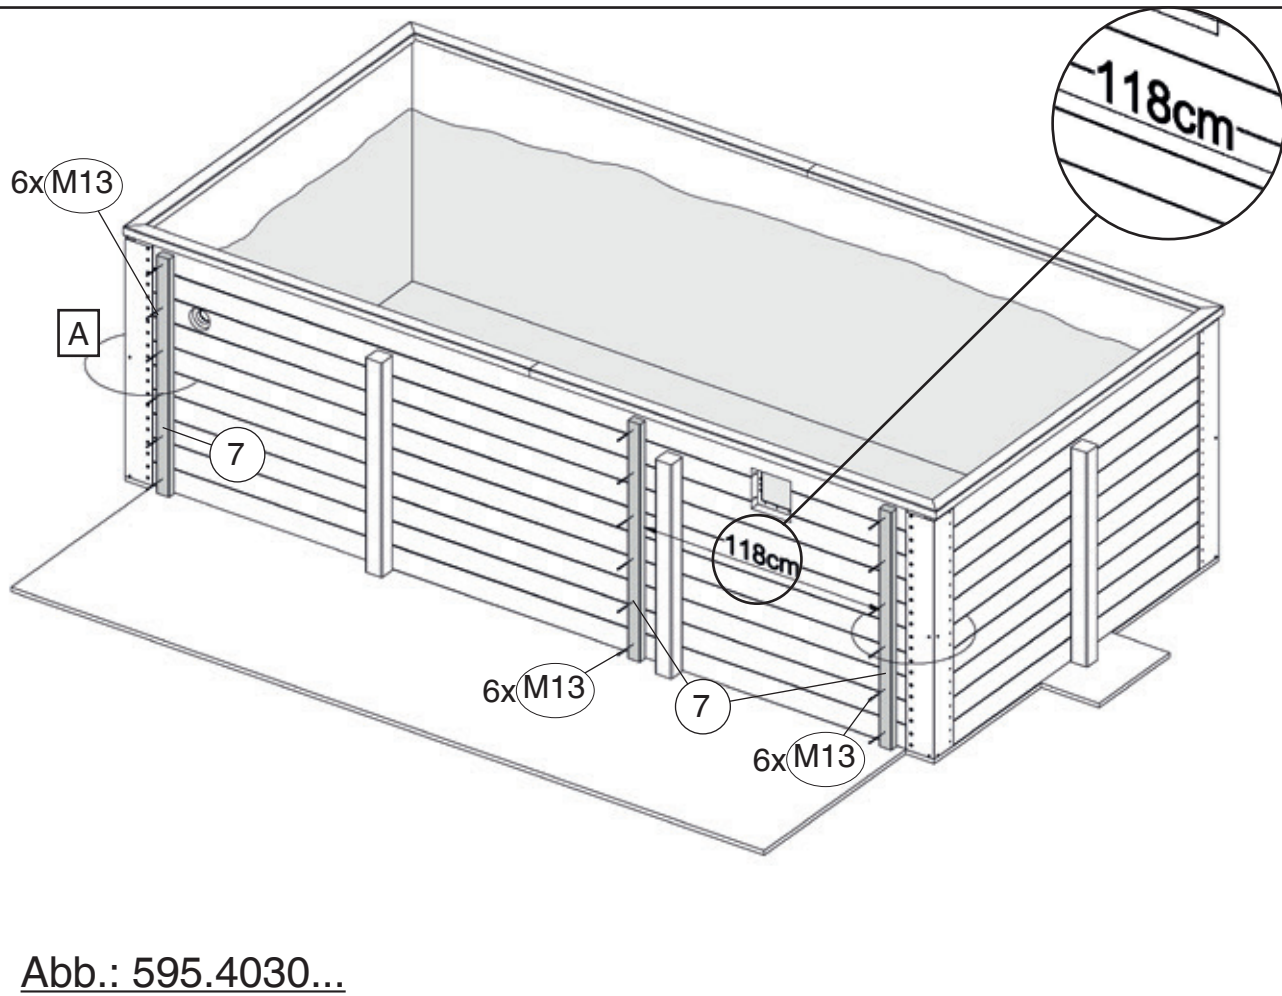


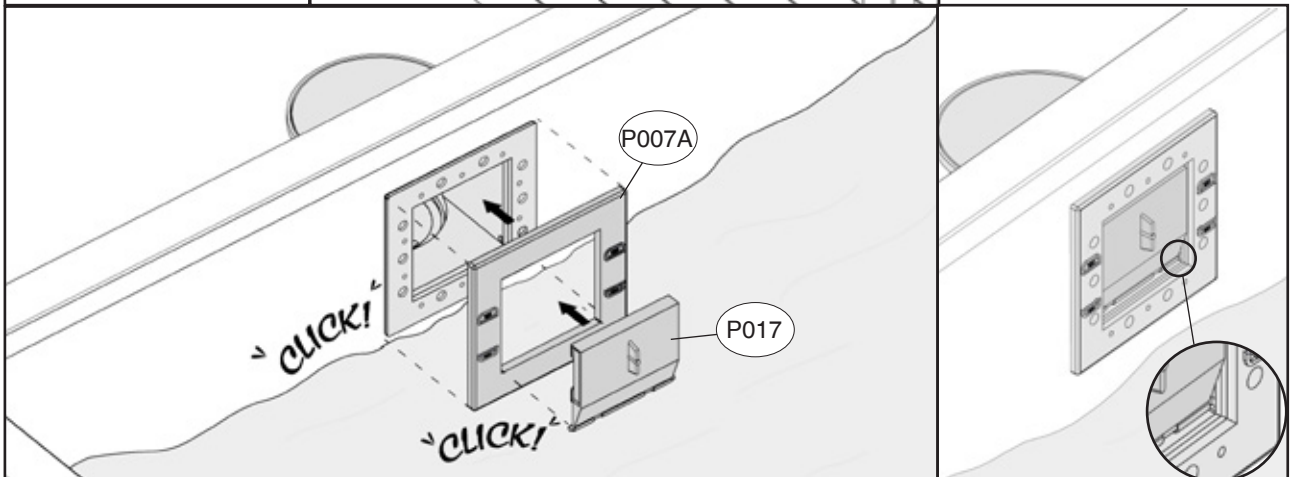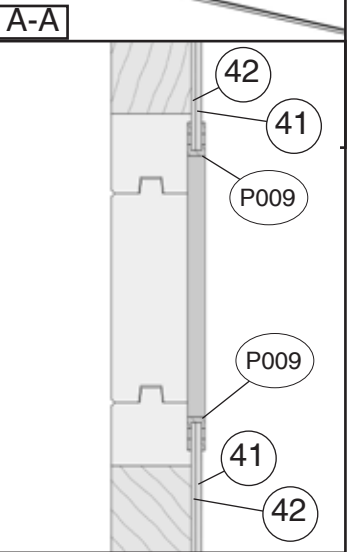


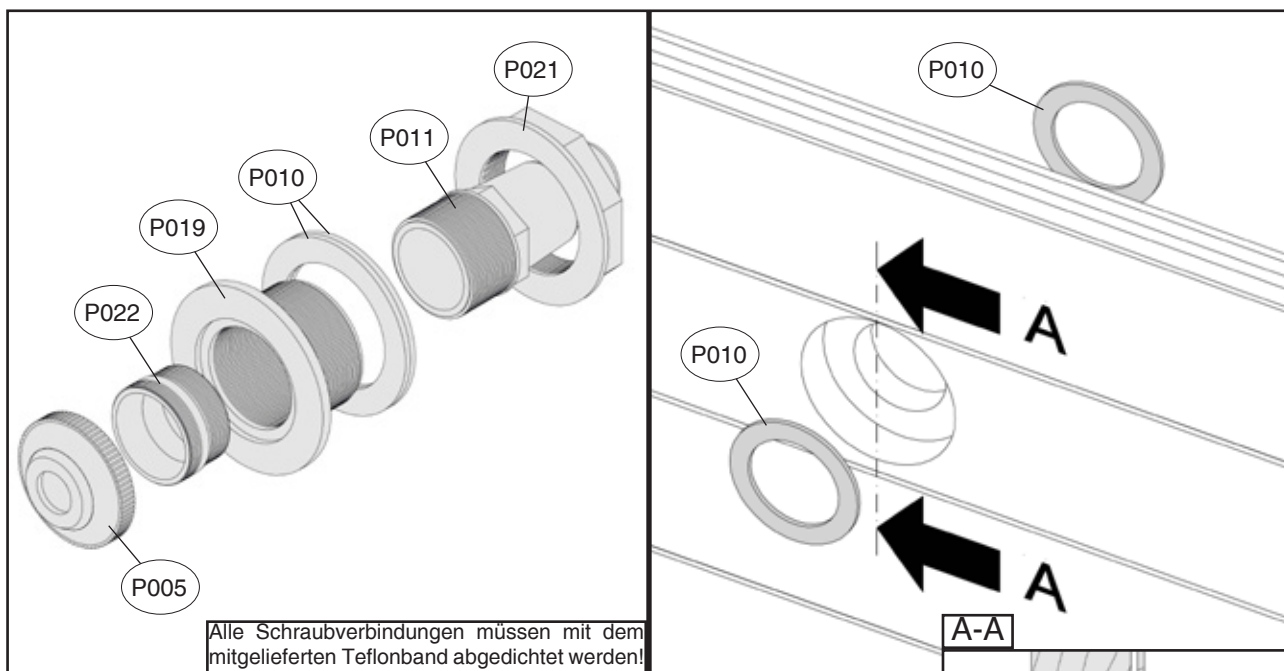


Alle Schraubverbindungen müssen mit dem mitgelieferten Teflonband abgedichtet werden!



10.1

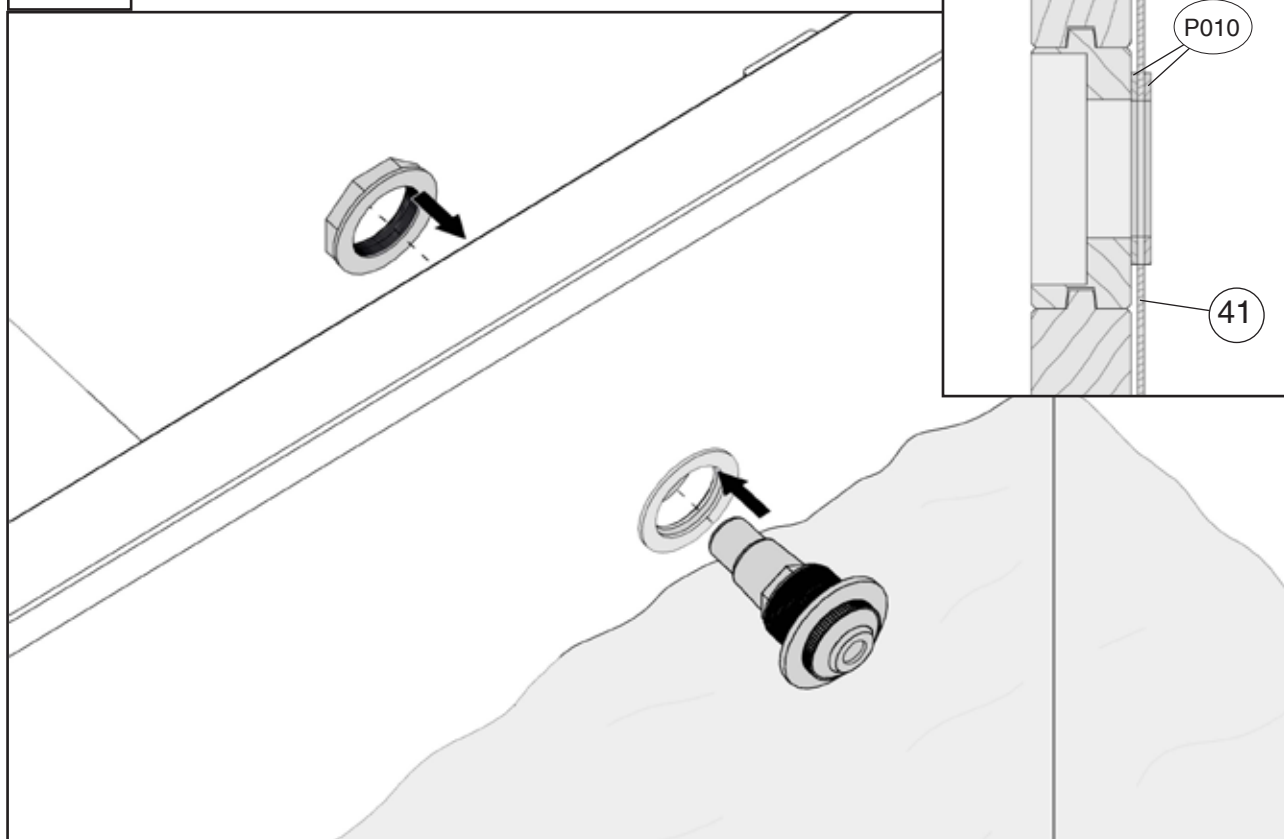

11

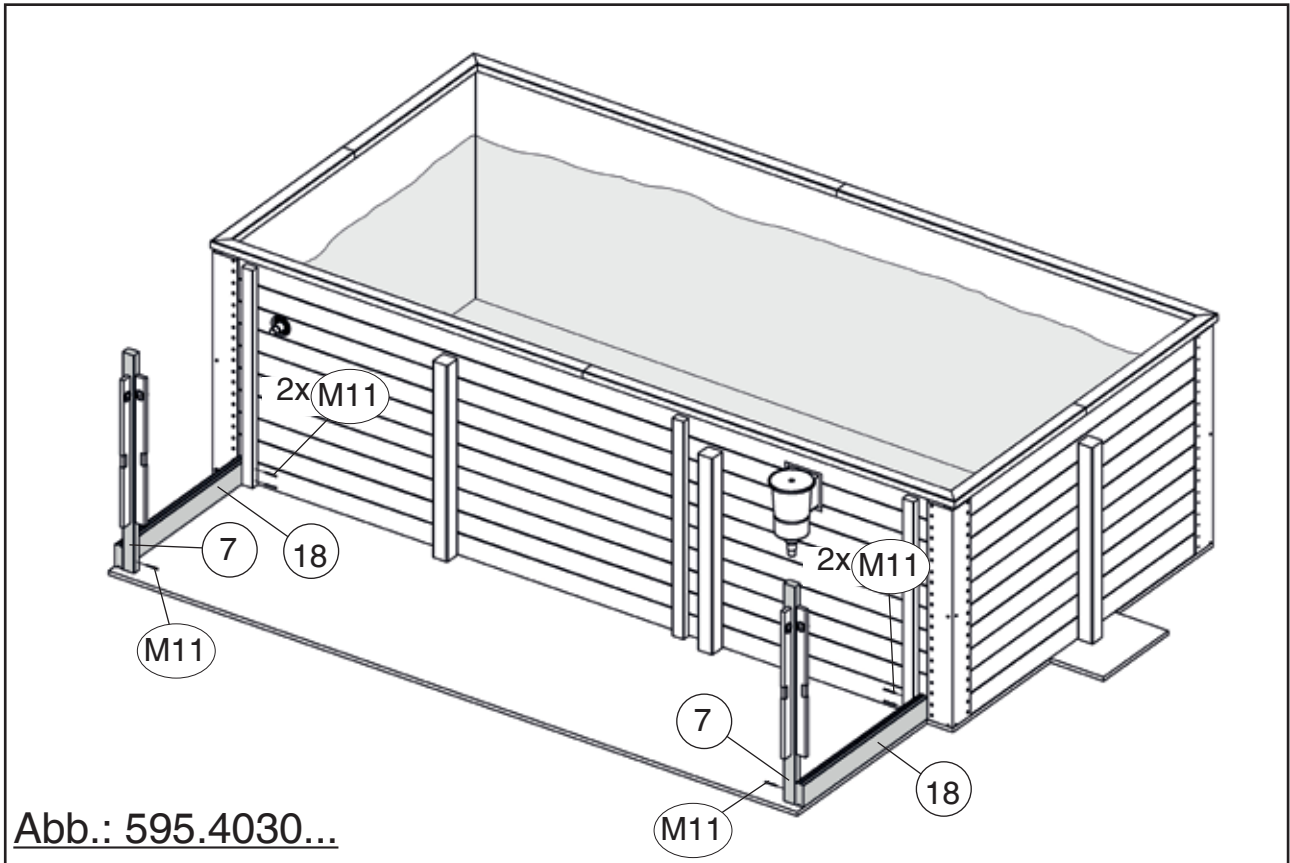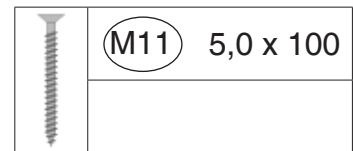


12

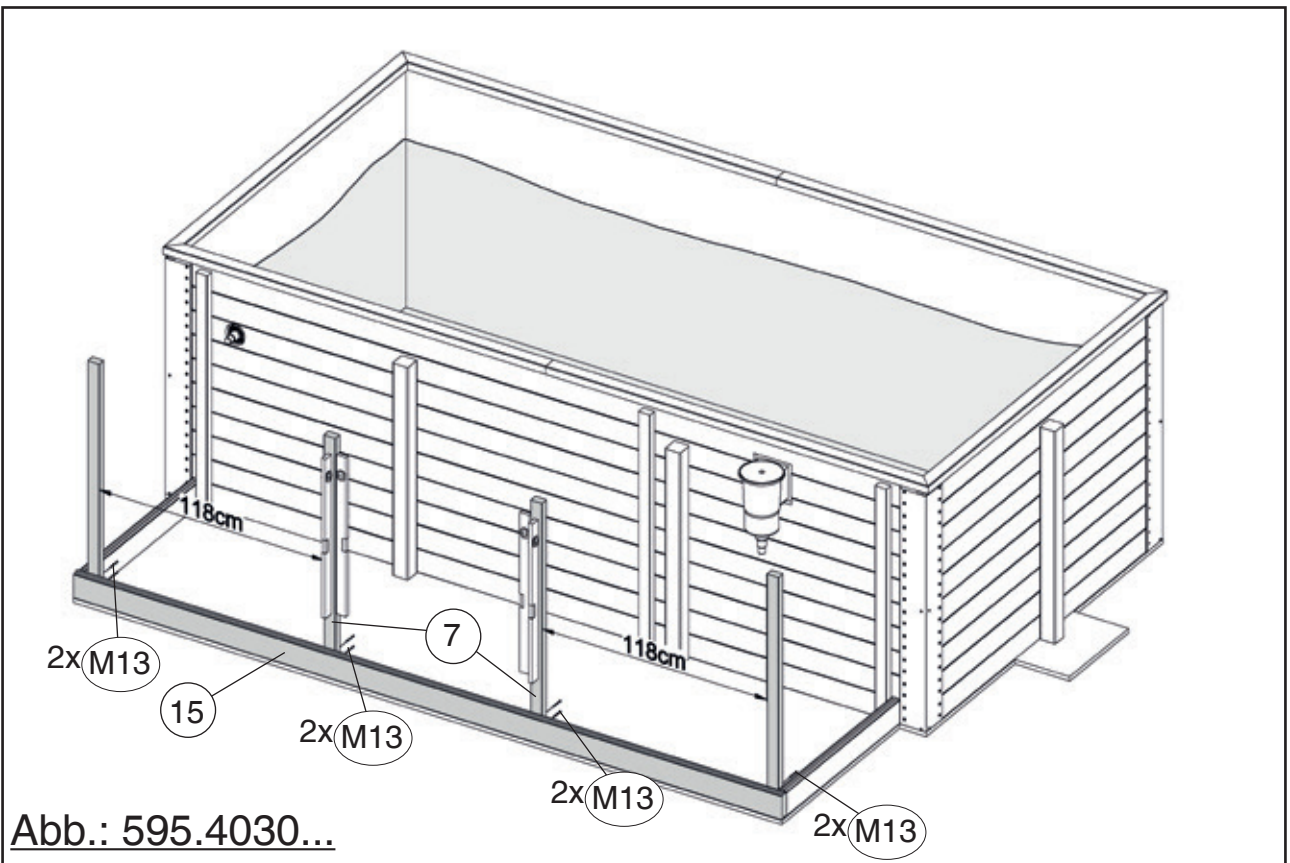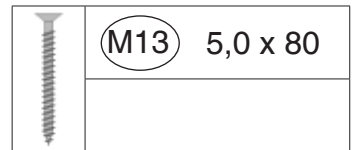


13

	M13	5,0 x 80
	M11	5,0 x 100

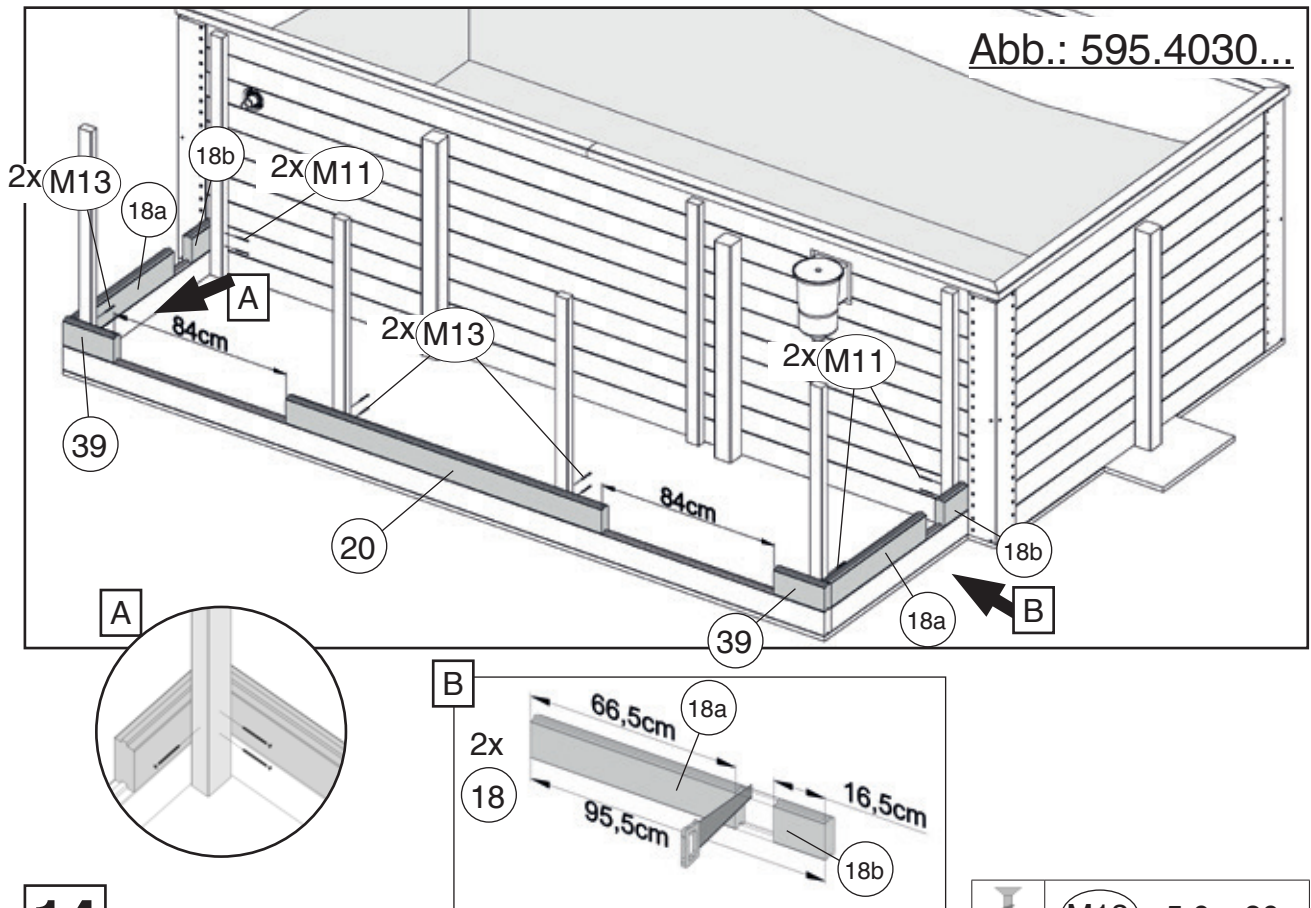

14



	M13	5,0 x 80
	M11	5,0 x 100

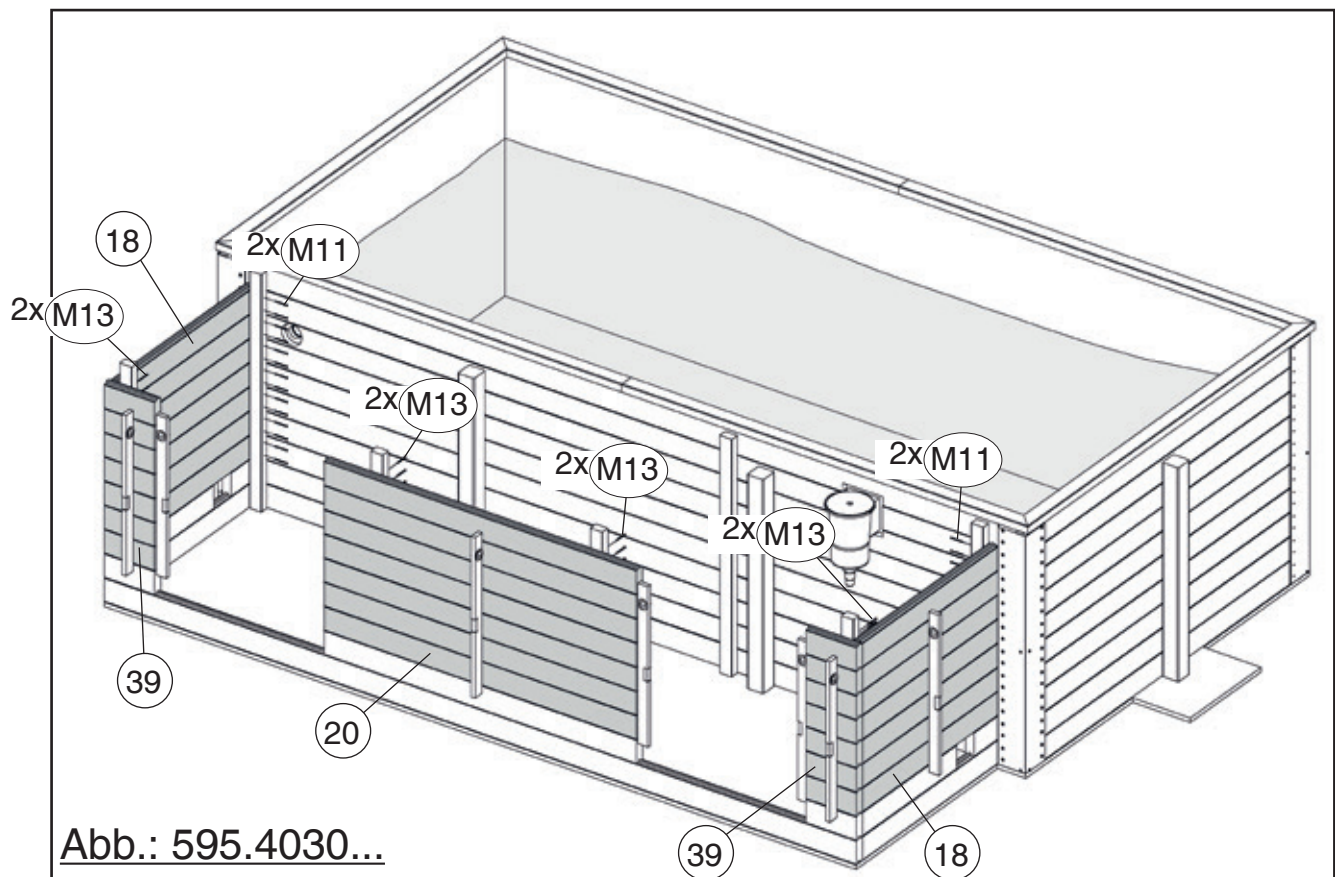


15

	M13	5,0 x 80
	M11	5,0 x 100


2x

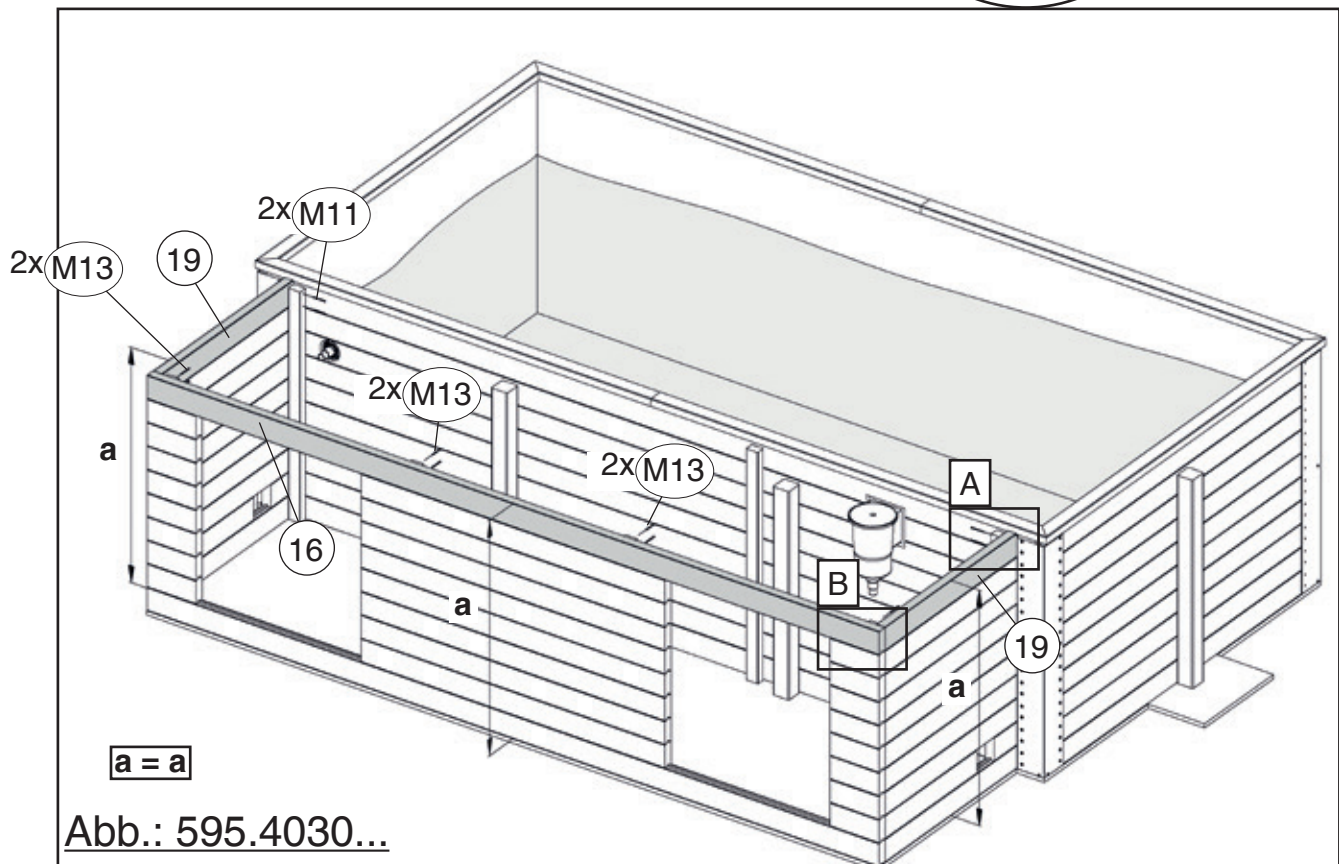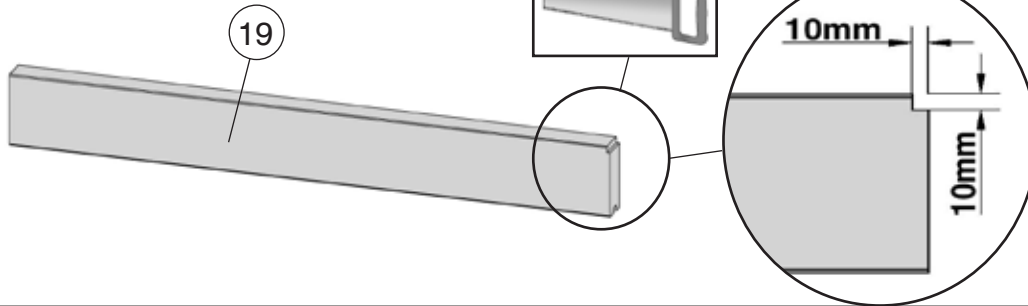



A

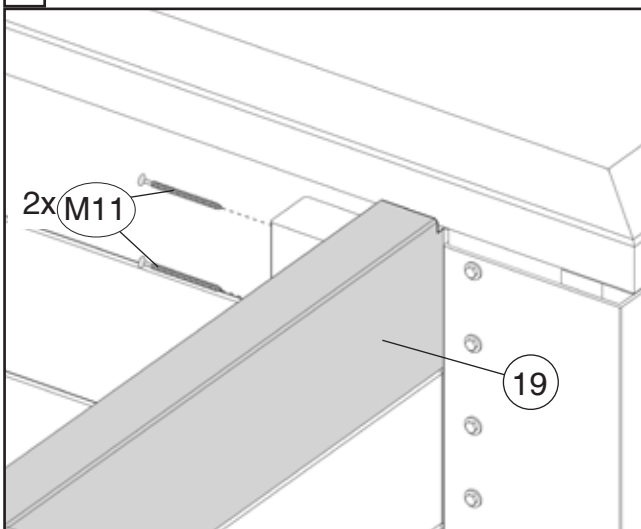


B

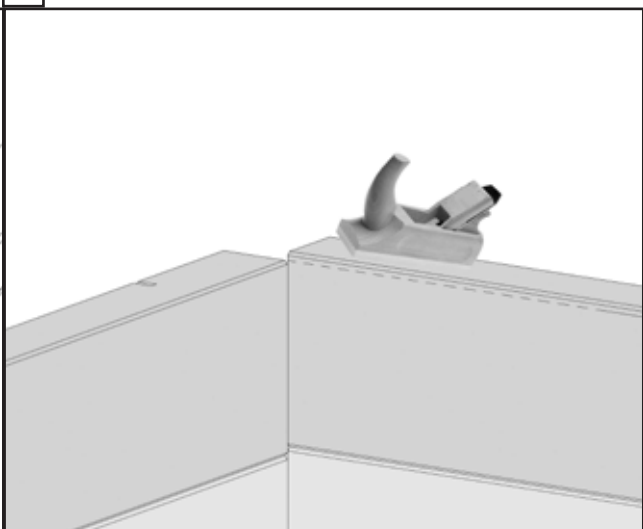

	M16 4,0 x 40
--	---


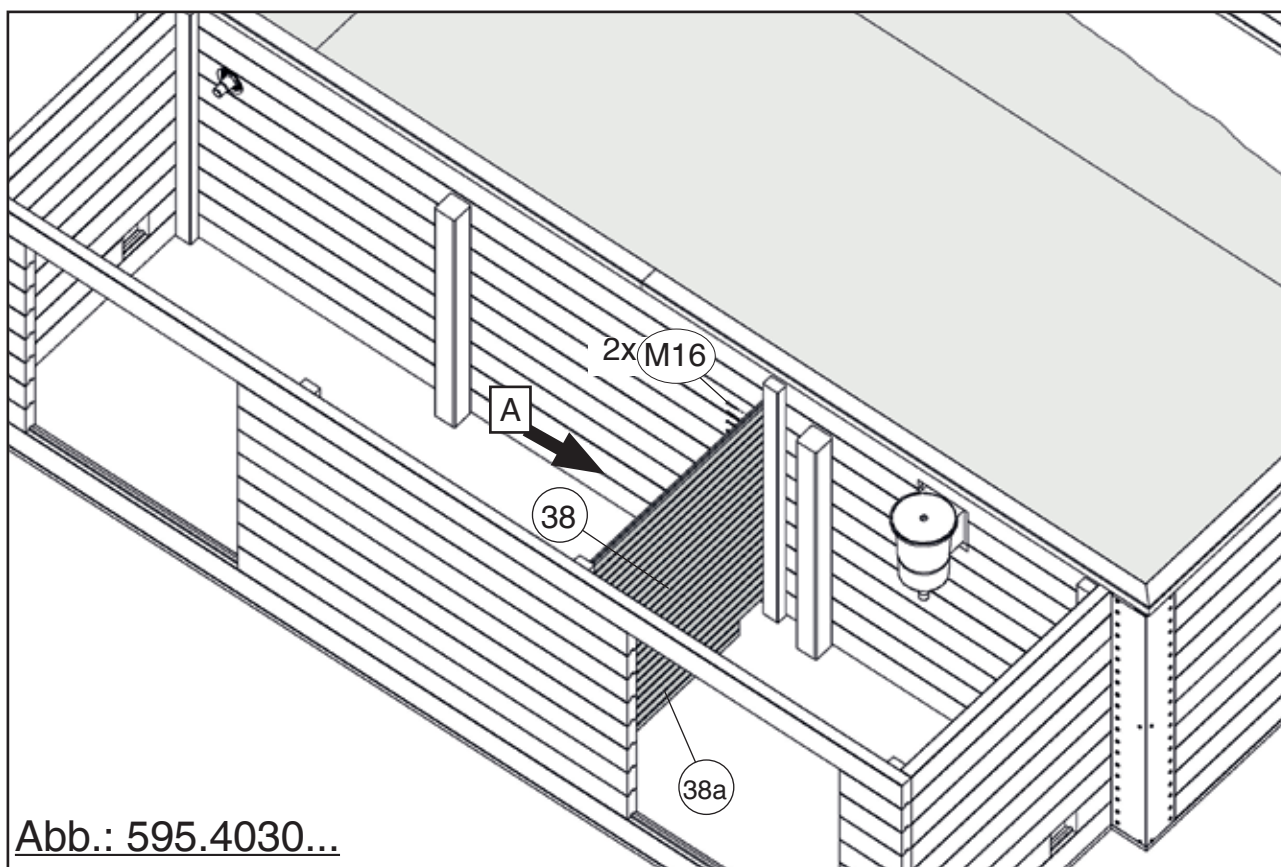
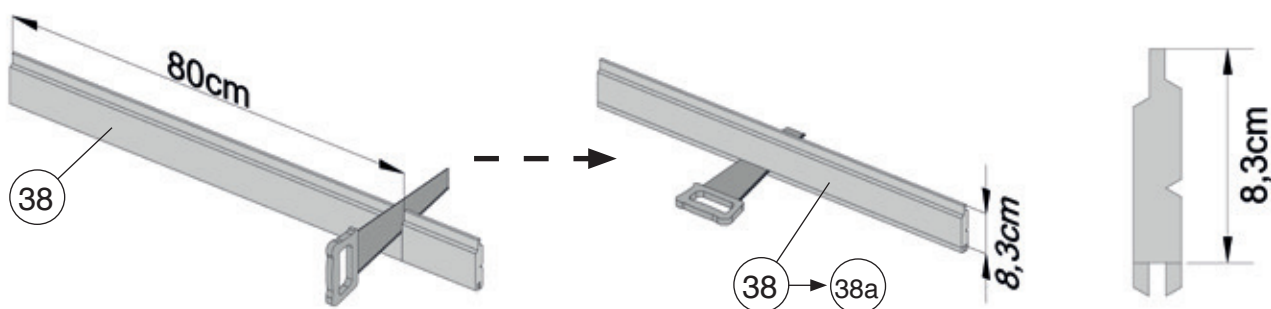


A

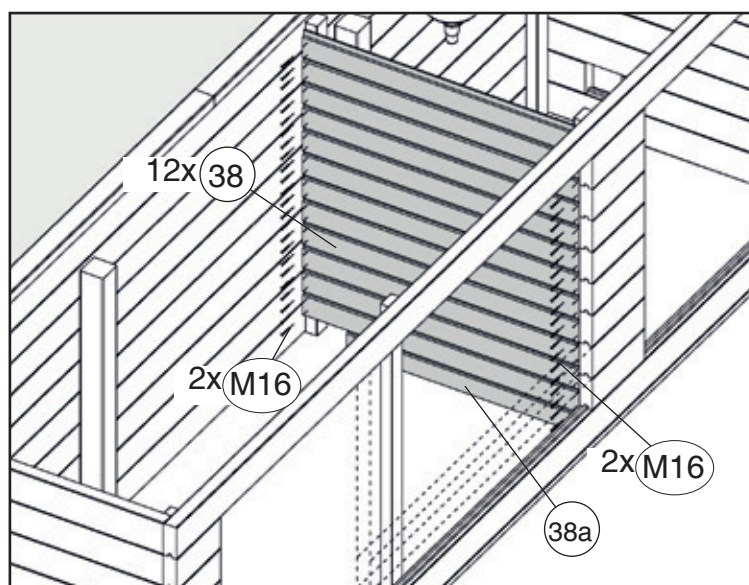



17.1

	M13 5,0 x 80

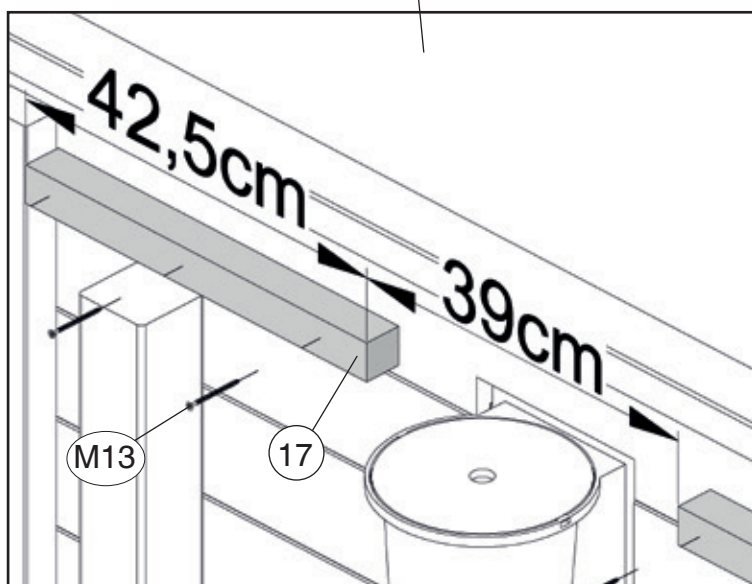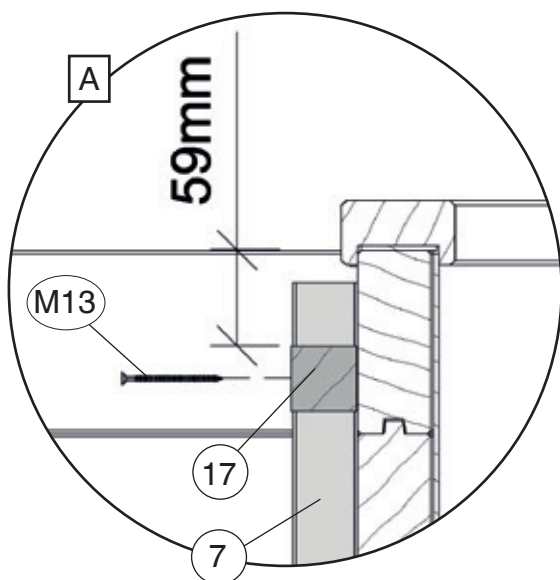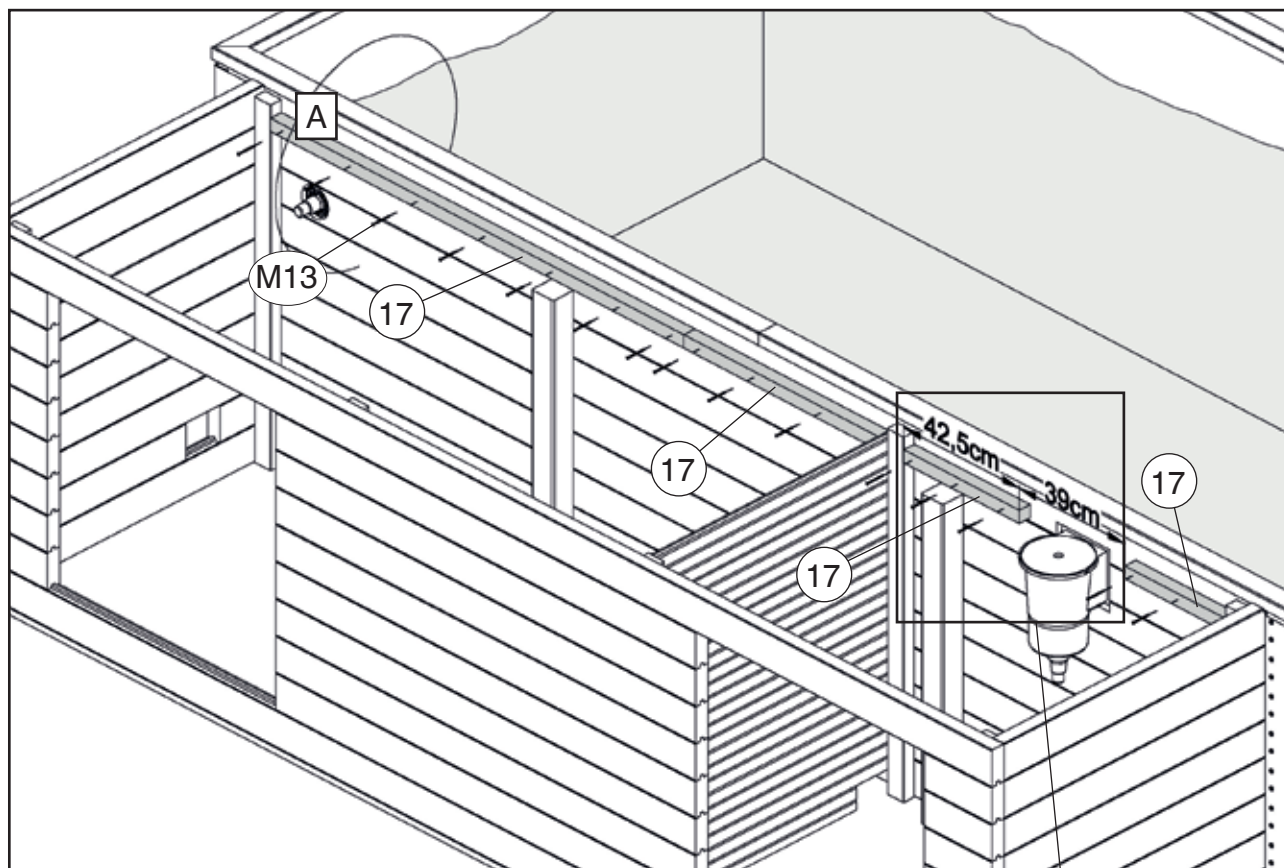




17.2

	M13	5,0 x 80

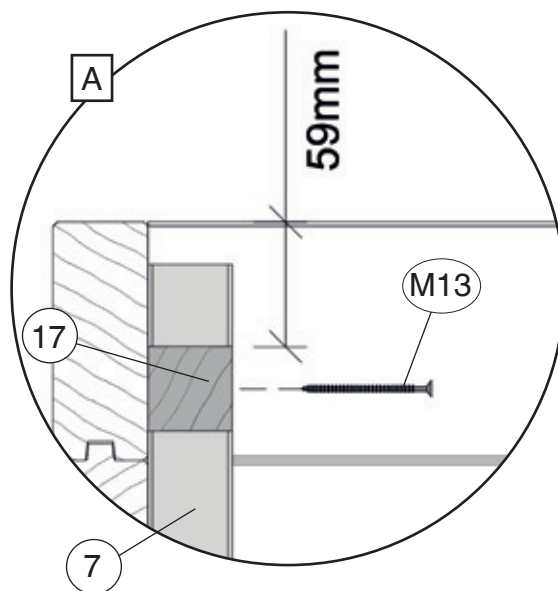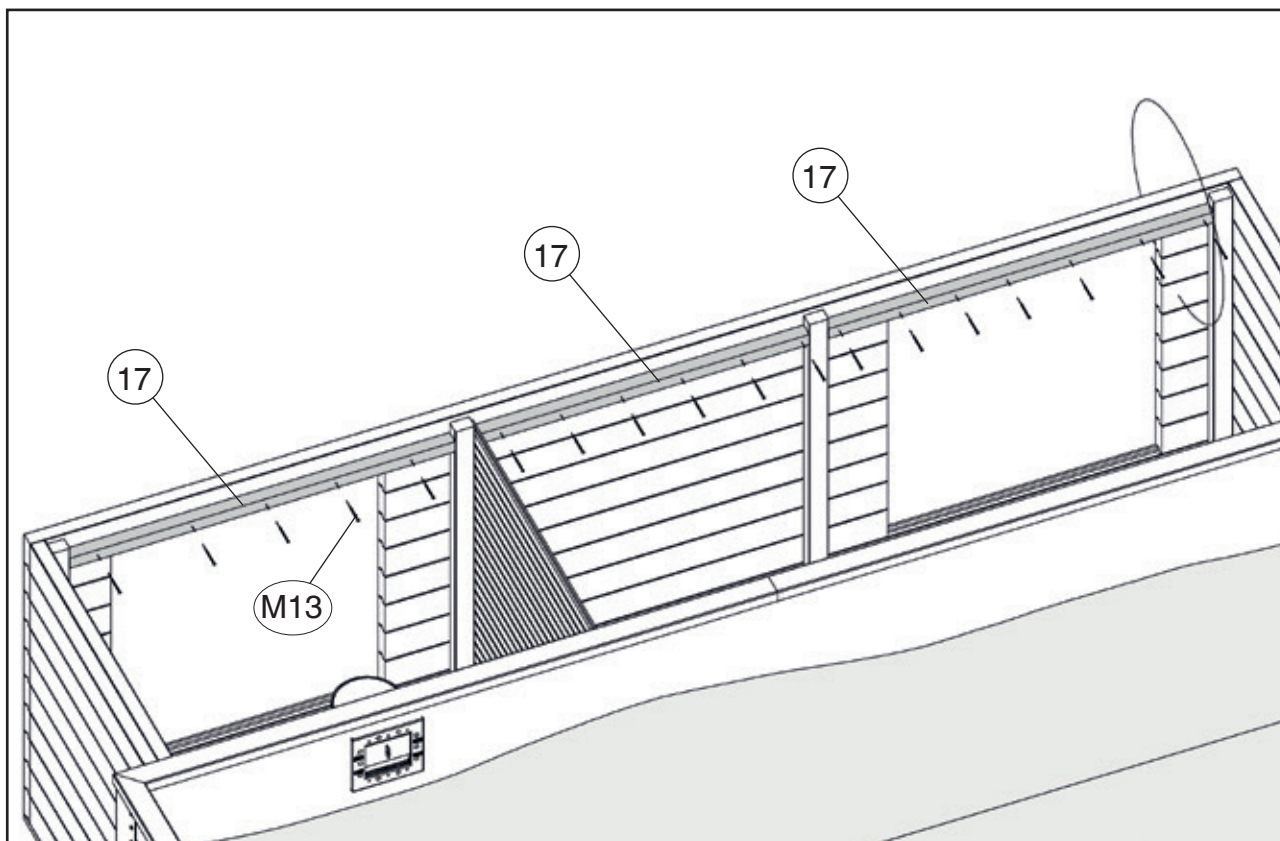

	M13	5,0 x 80

7x

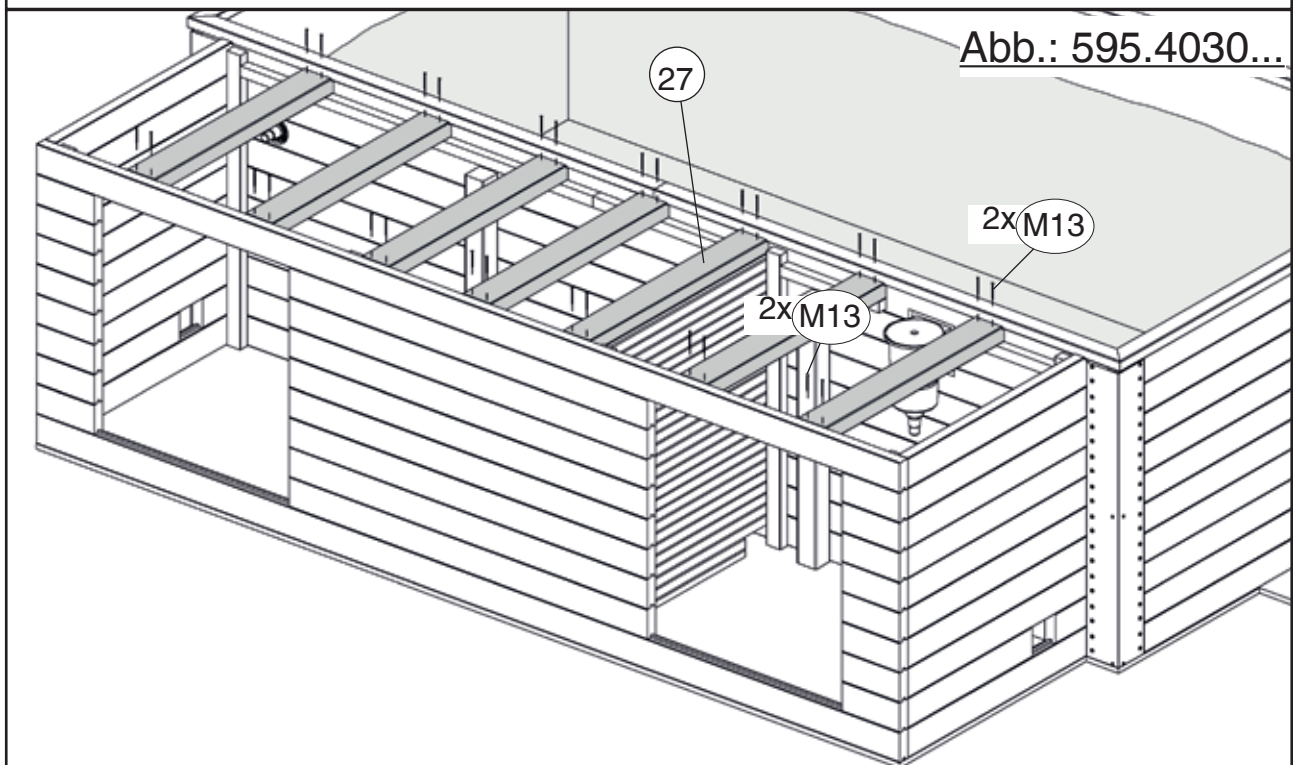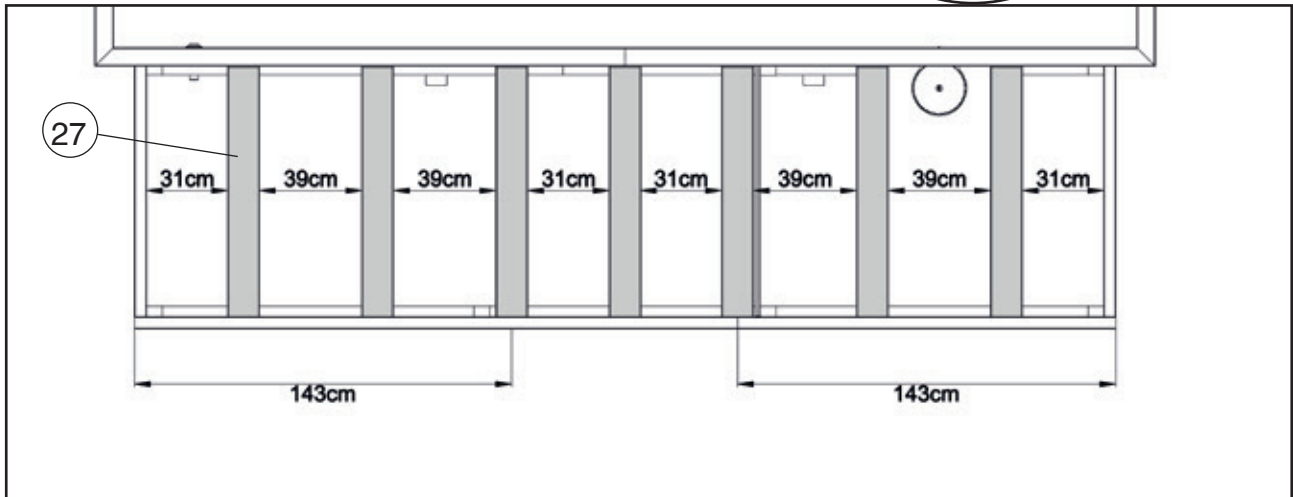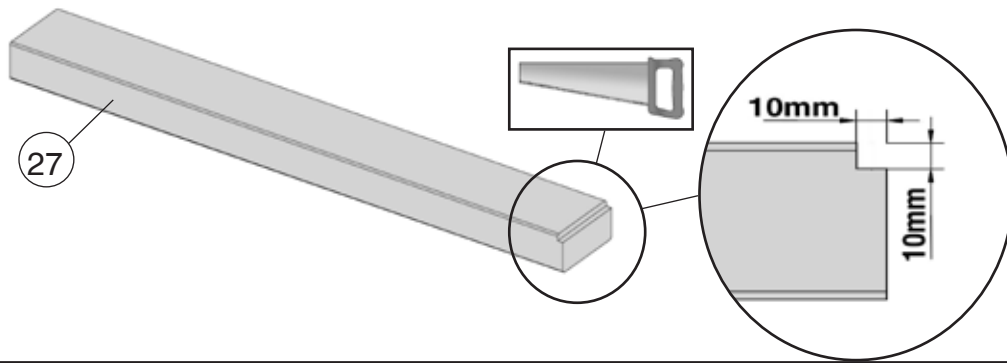

	M15 5,0 x 50
--	--




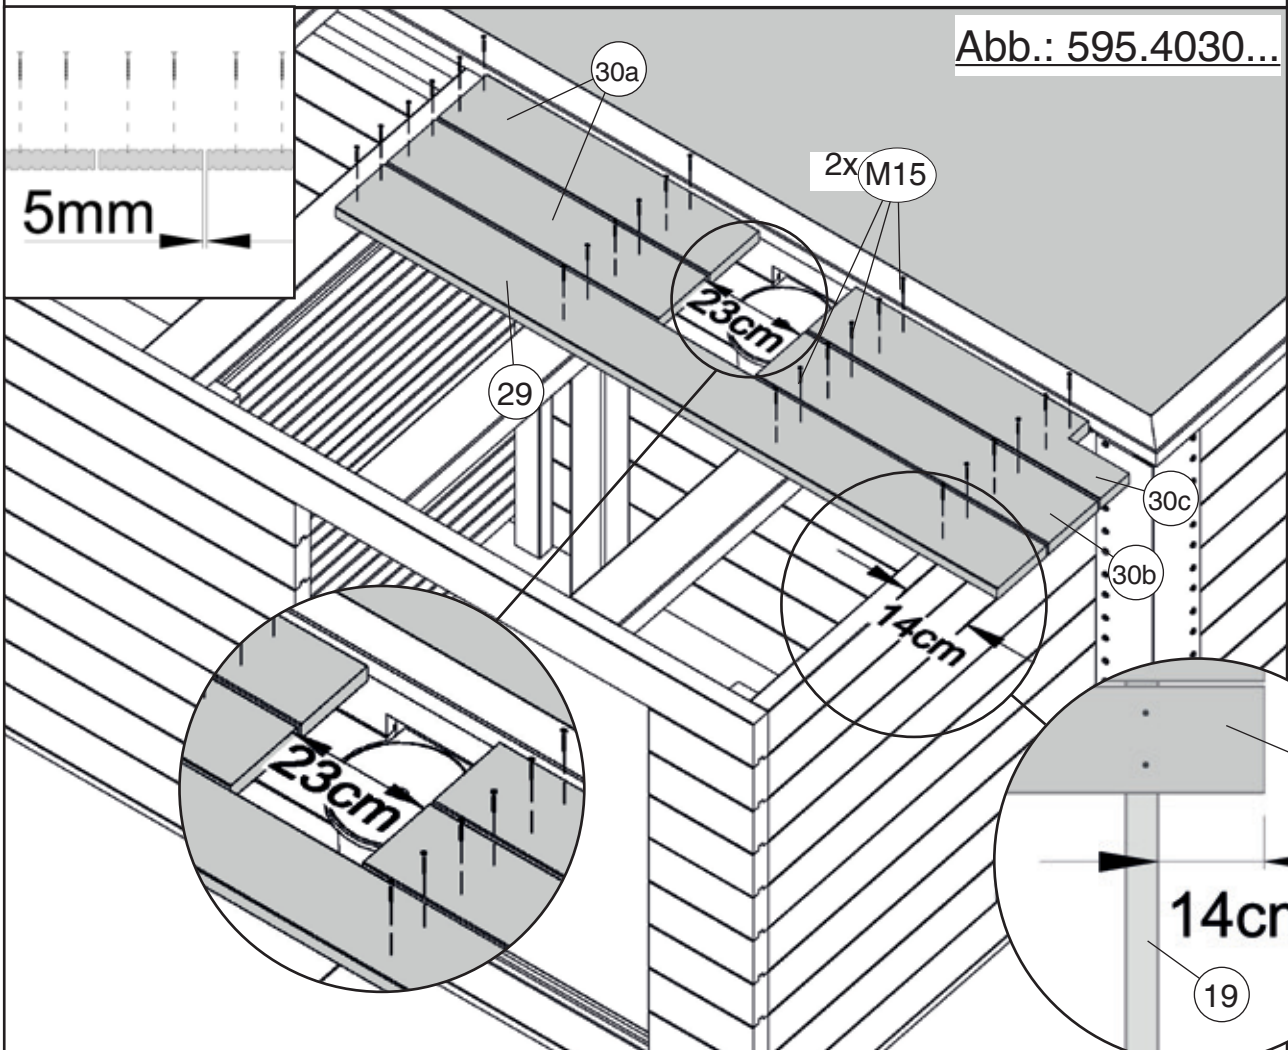



Abb.: 595.4030...

20



	M14 4,0 x 60
--	--

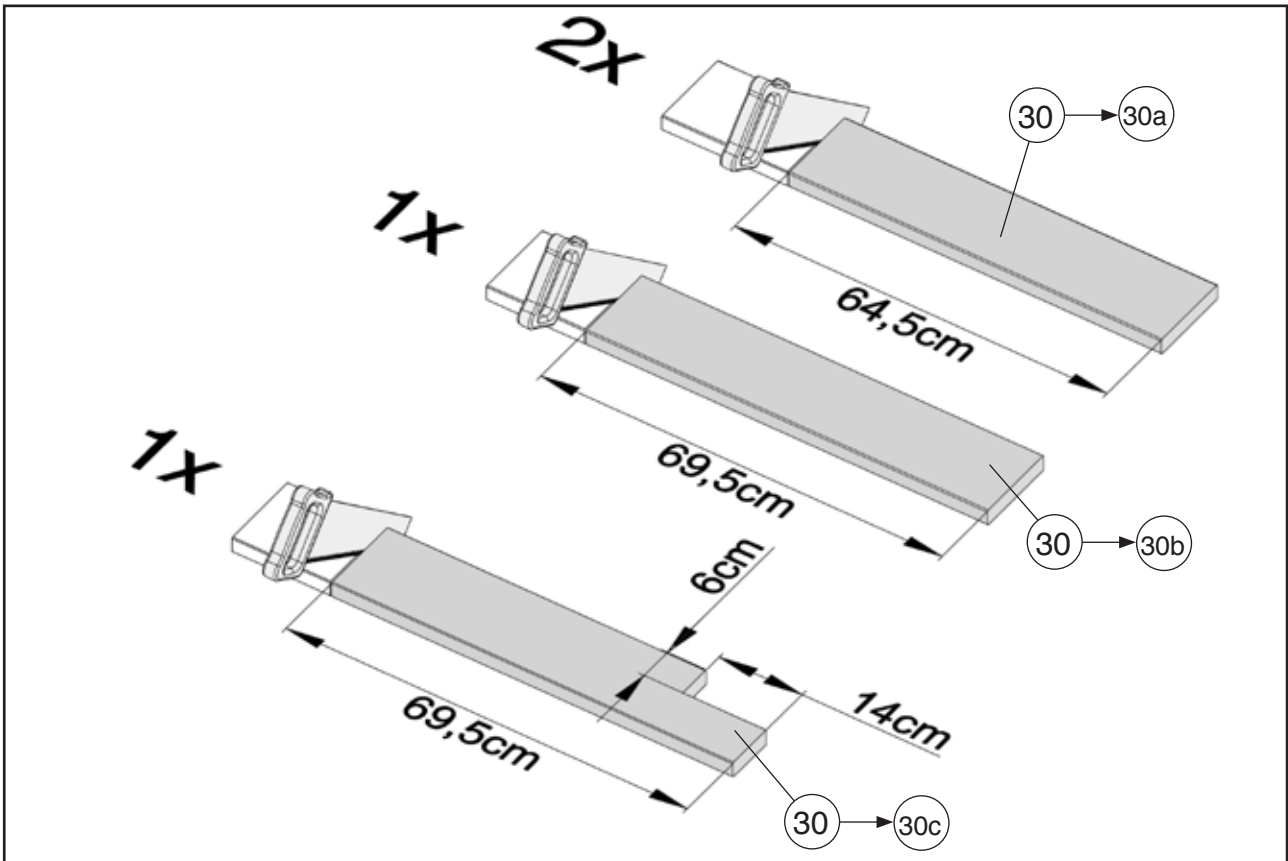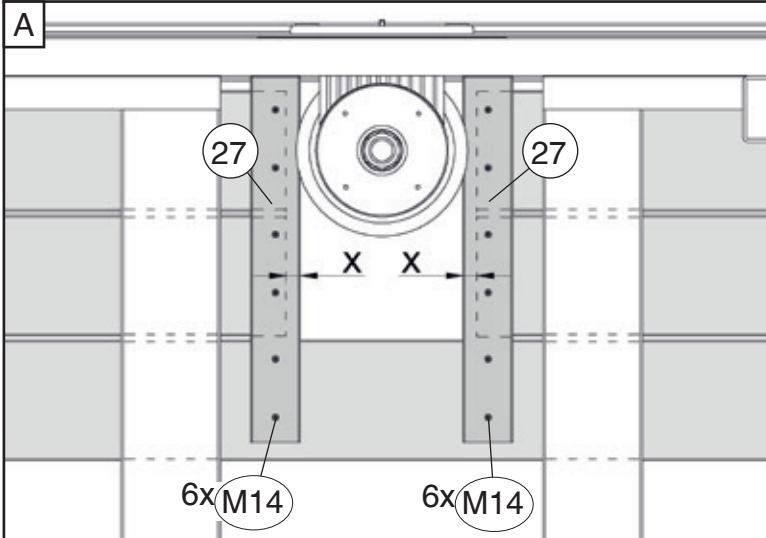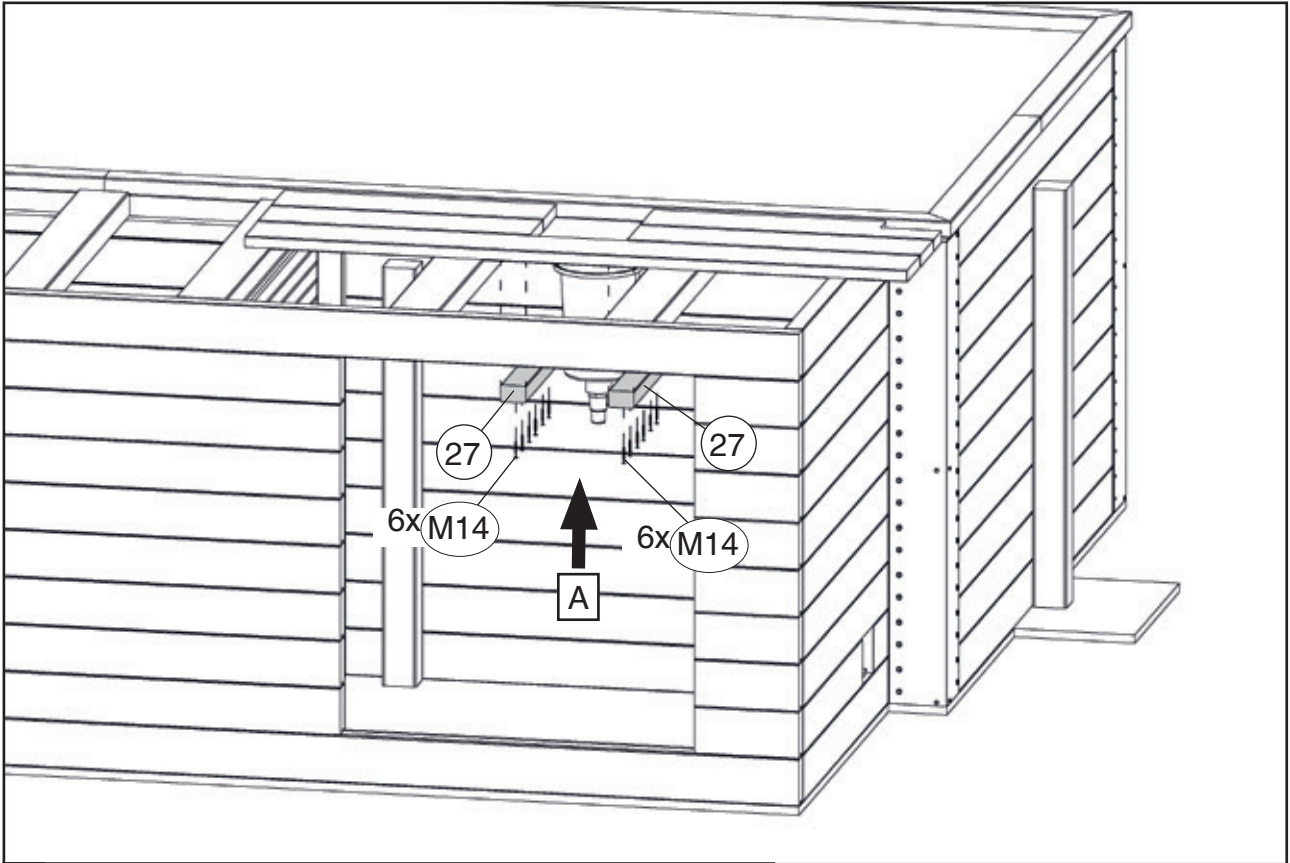



x = ca. 15mm

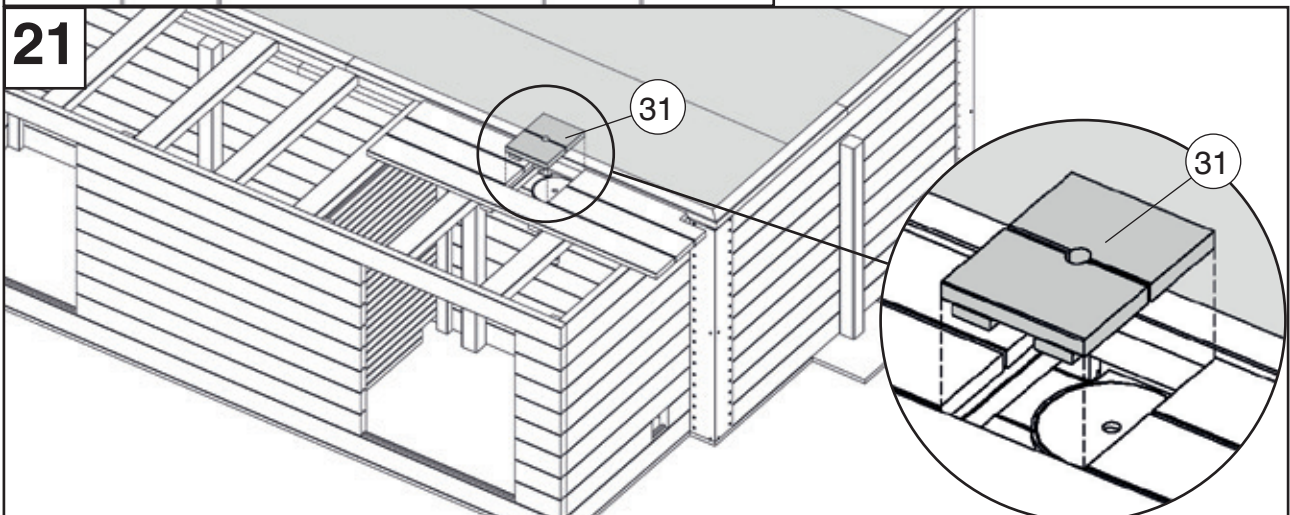



22

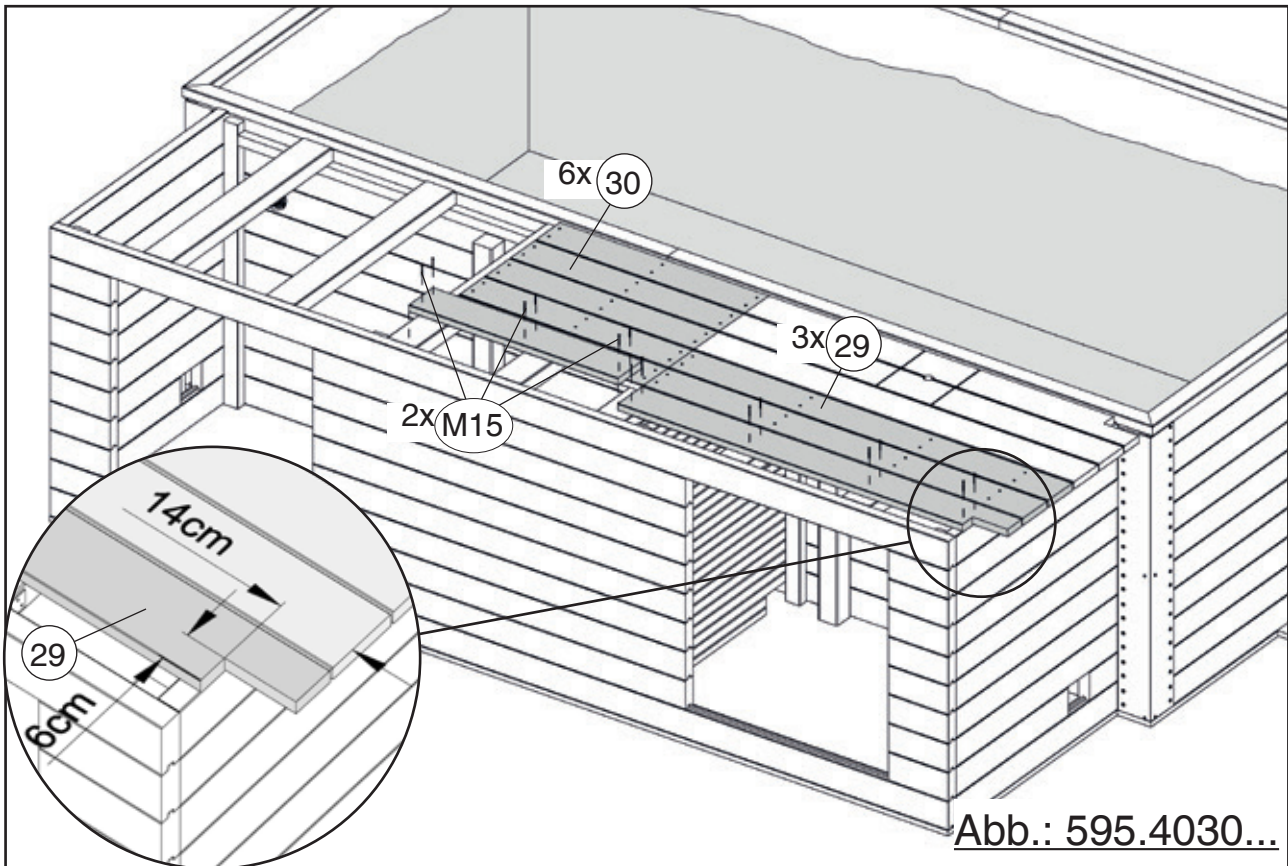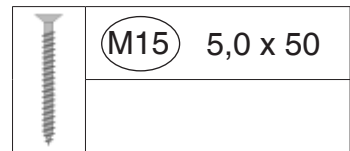

23

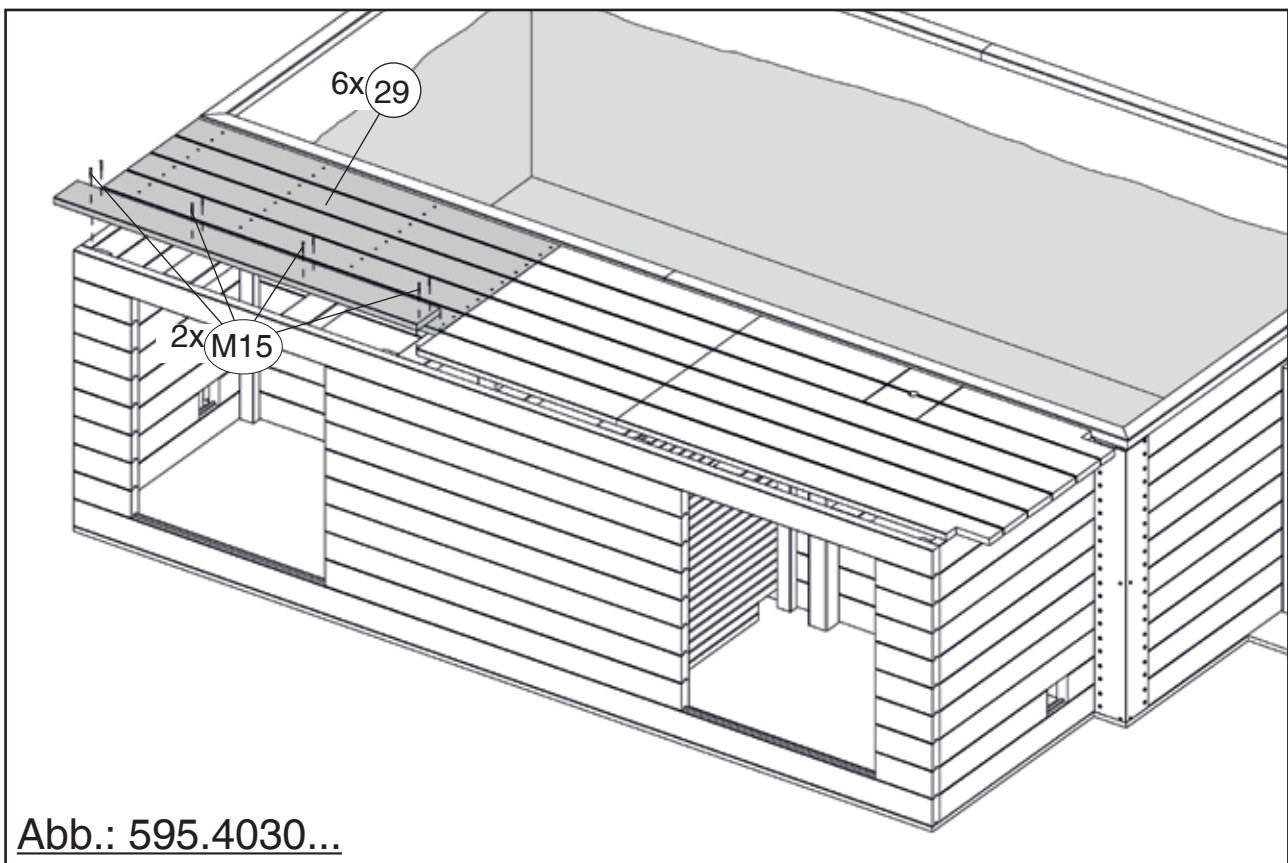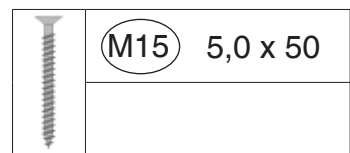

	M15	5,0 x 50

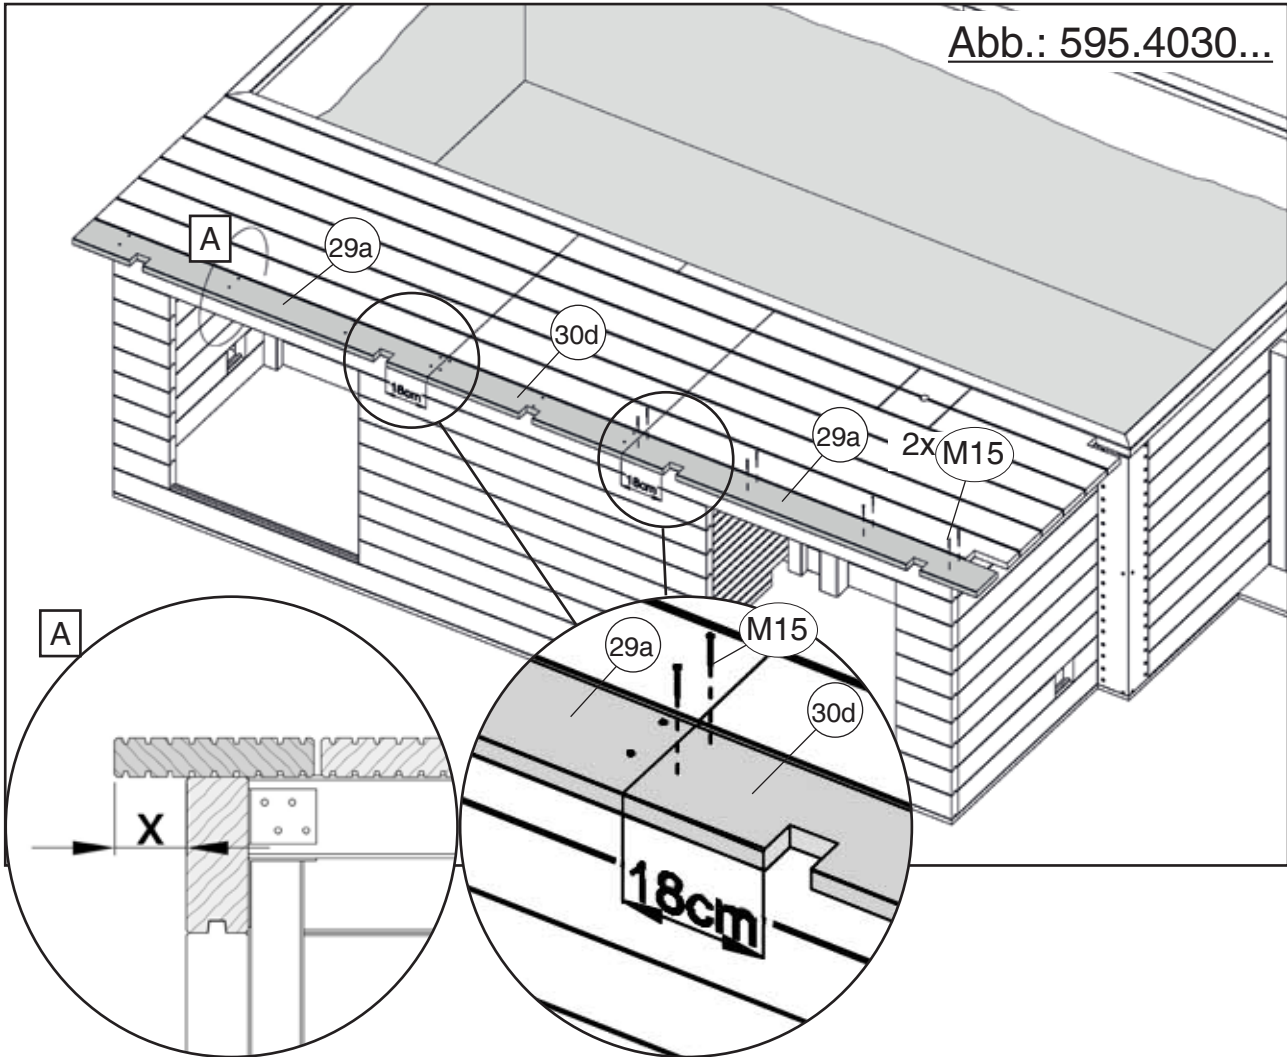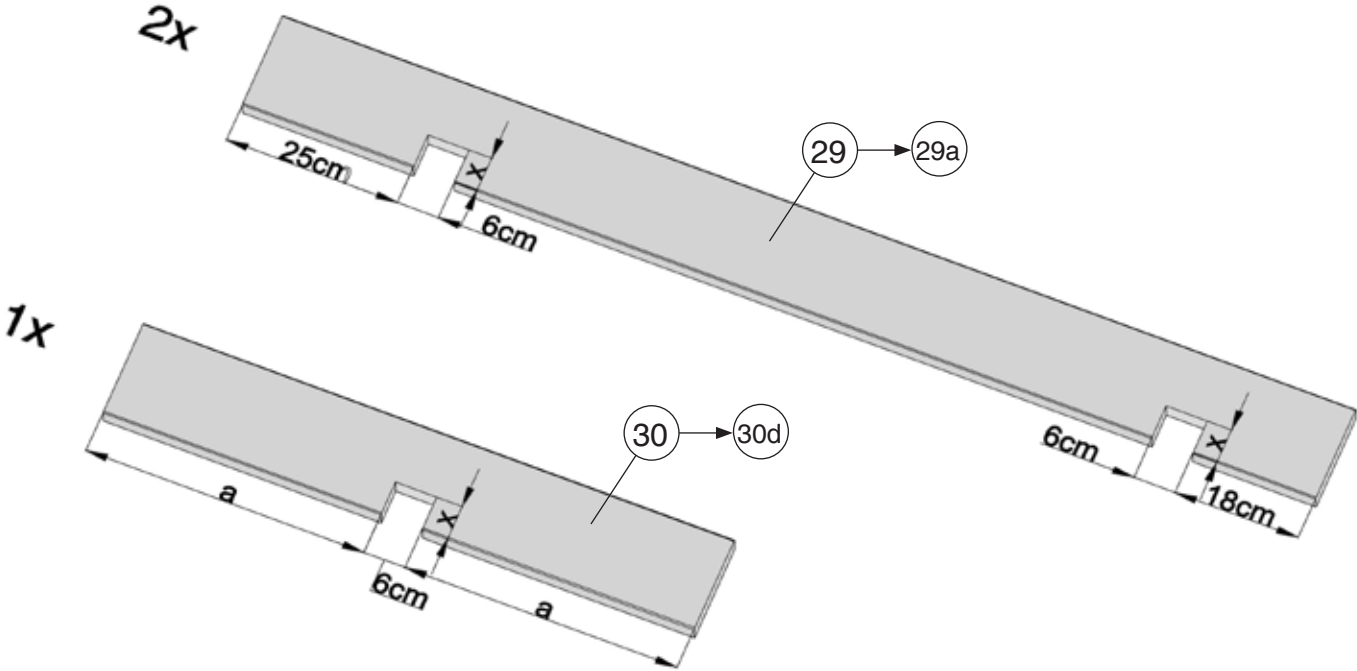

25



M26

2/90/291




M22

6,0 x 70


M23

6,0 x 60

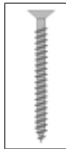

M17

3,0 x 30

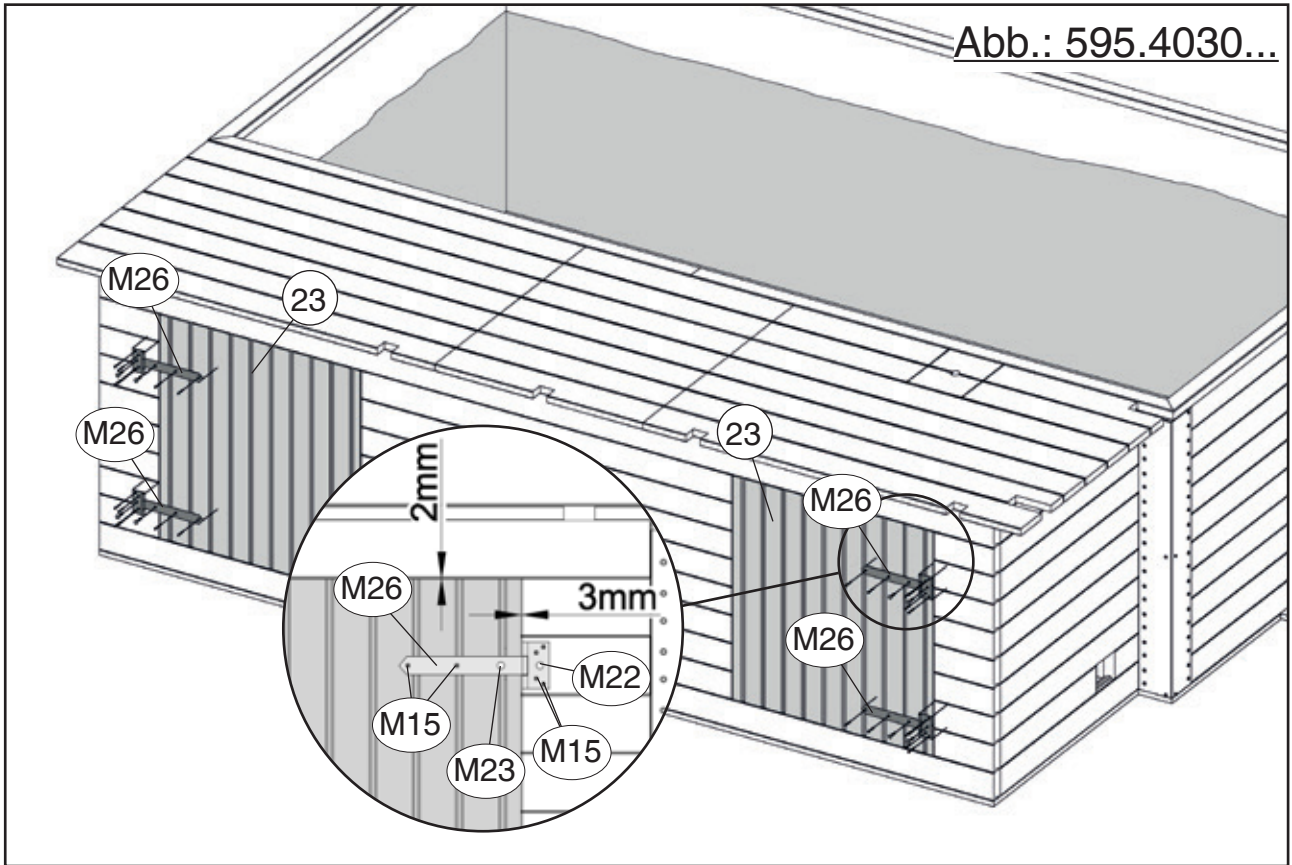

26



M28

1,3/50/50



M6

40 x 40




M18




3,5 x 16

M20


2,2 x 9,5

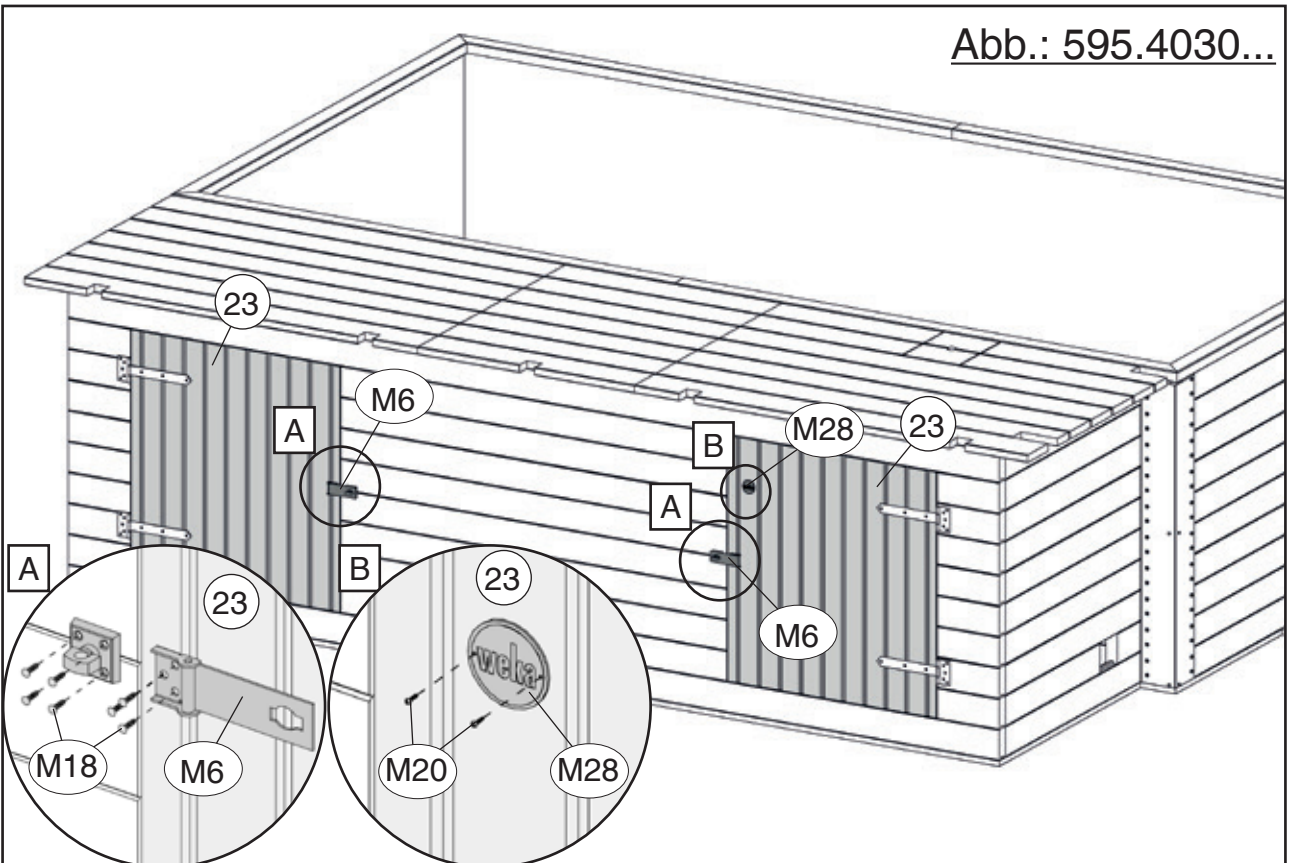


27

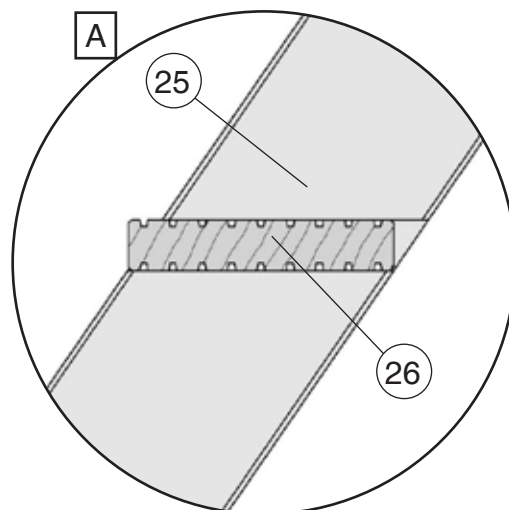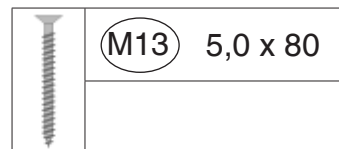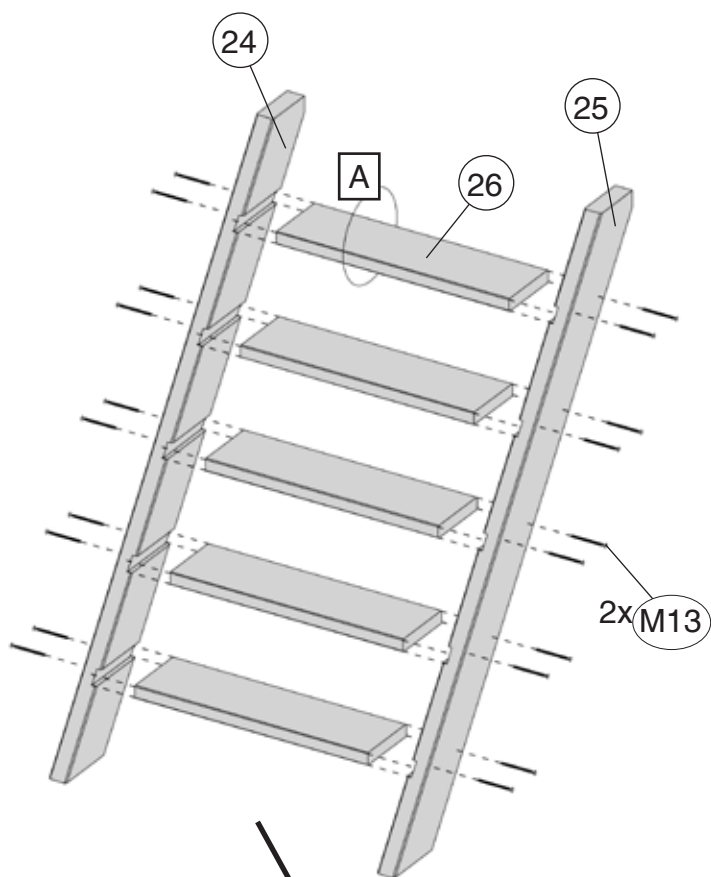


28

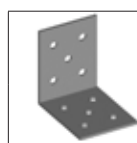

M25 50/50/40

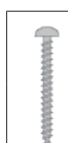

M19 5 x 20




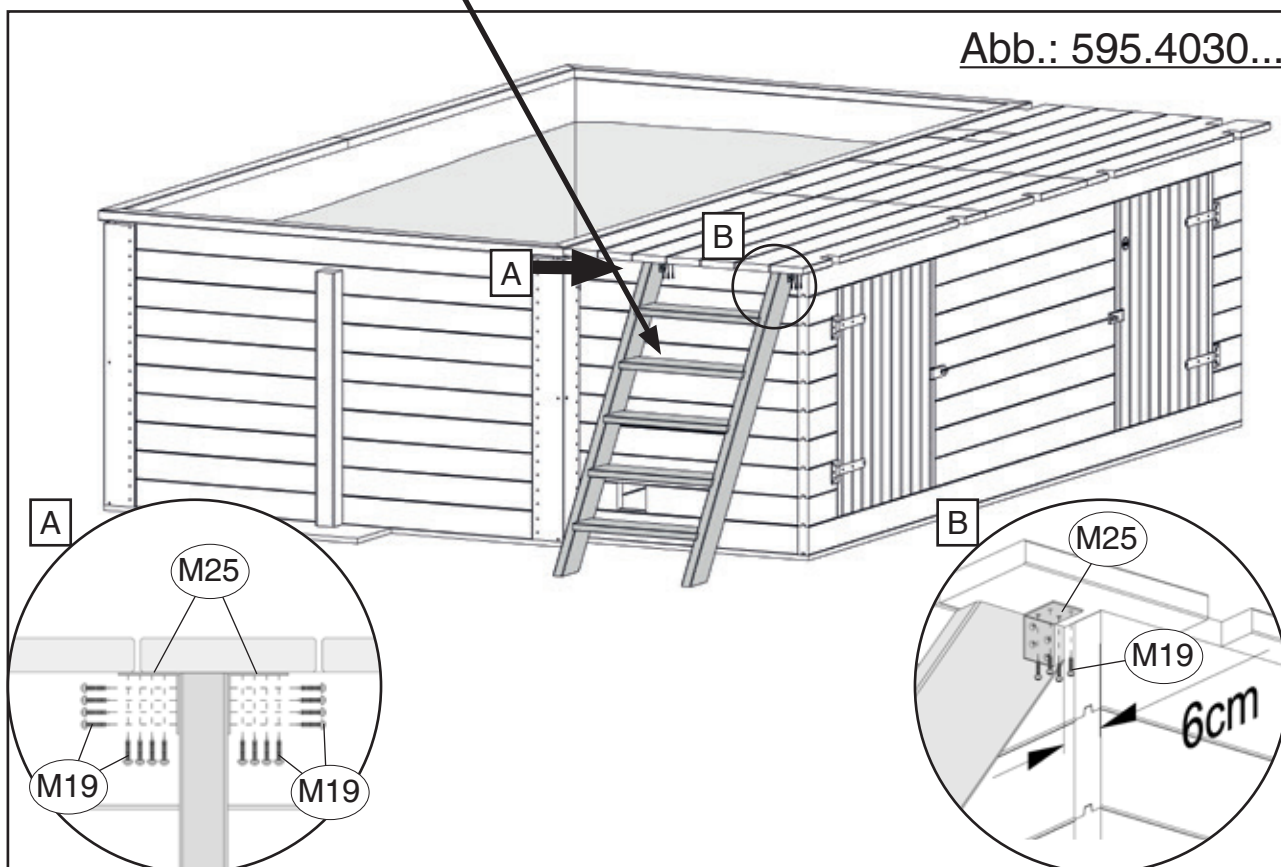




M24 1,6/18/6,4




M21 10 x 120

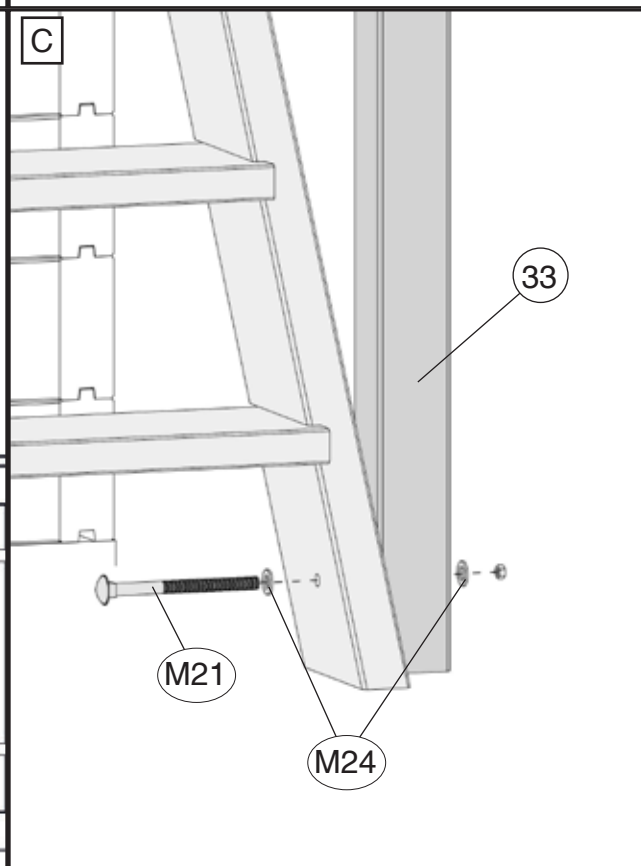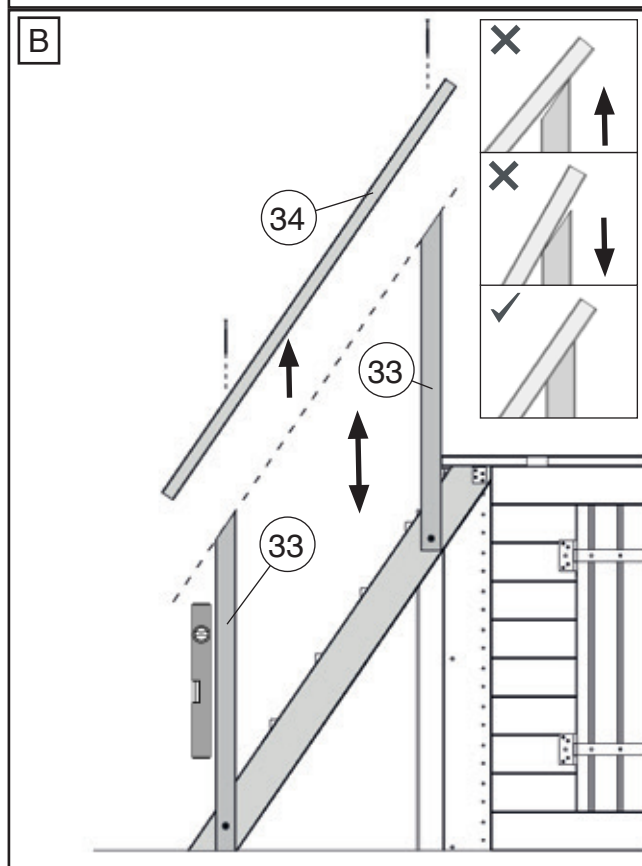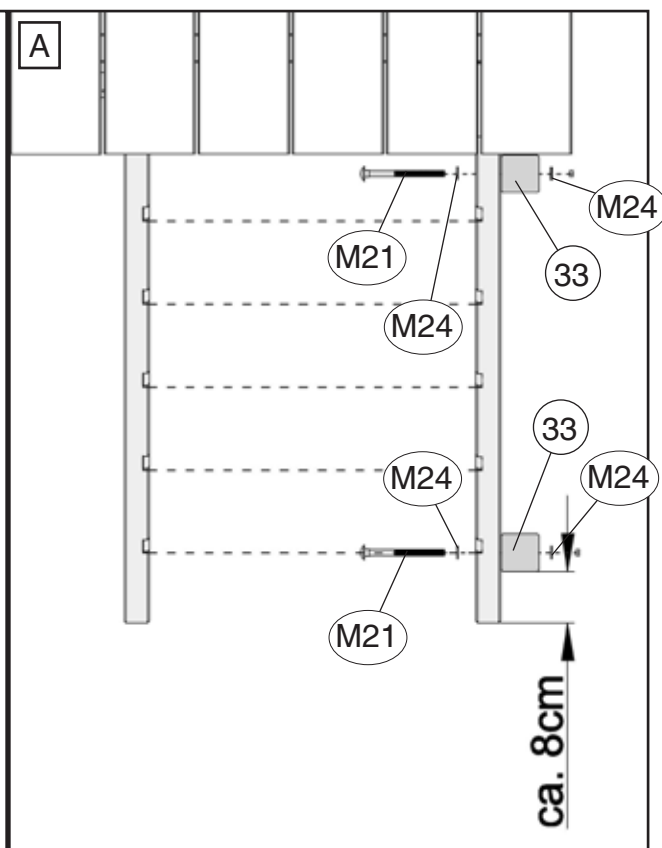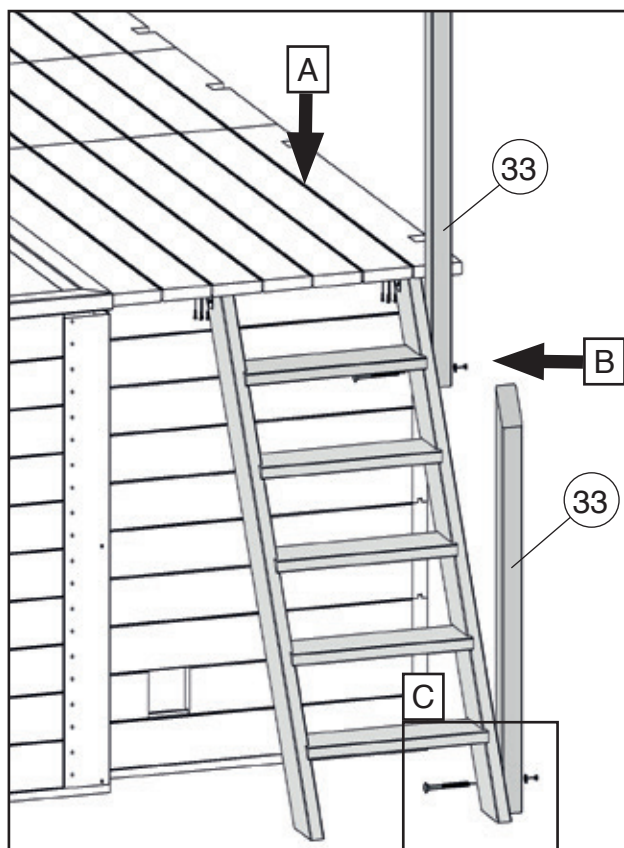


30



	M11 5,0 x 100

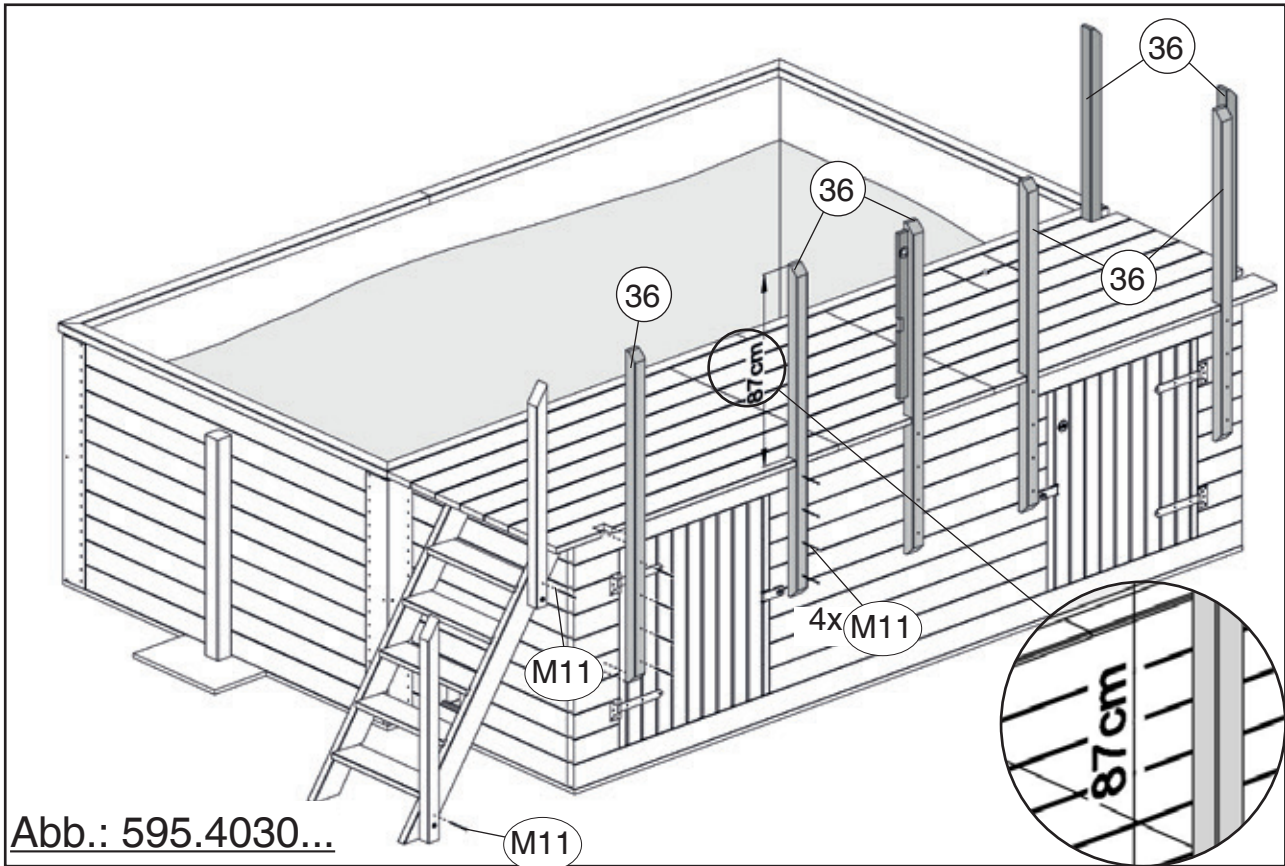

31


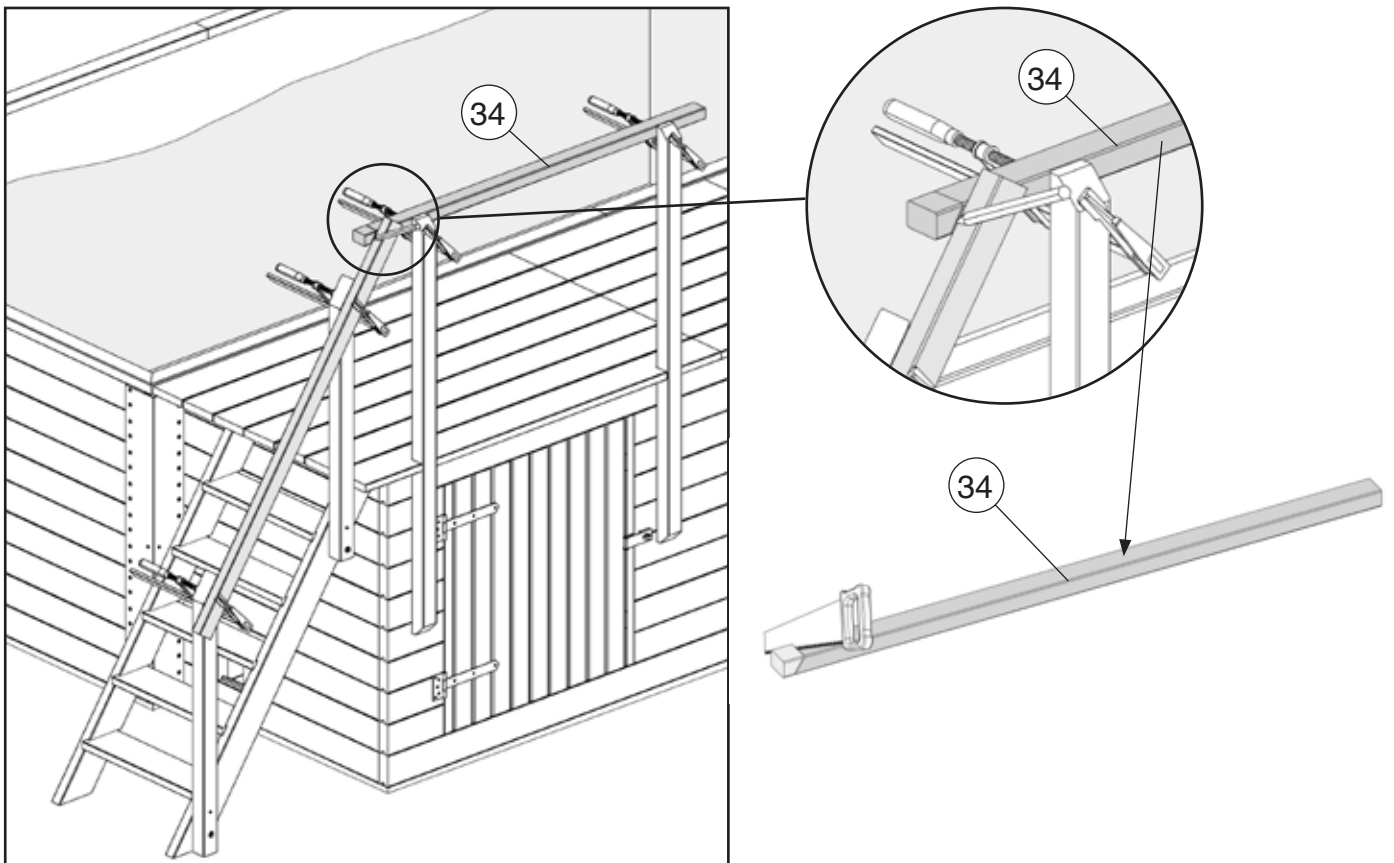


31.1

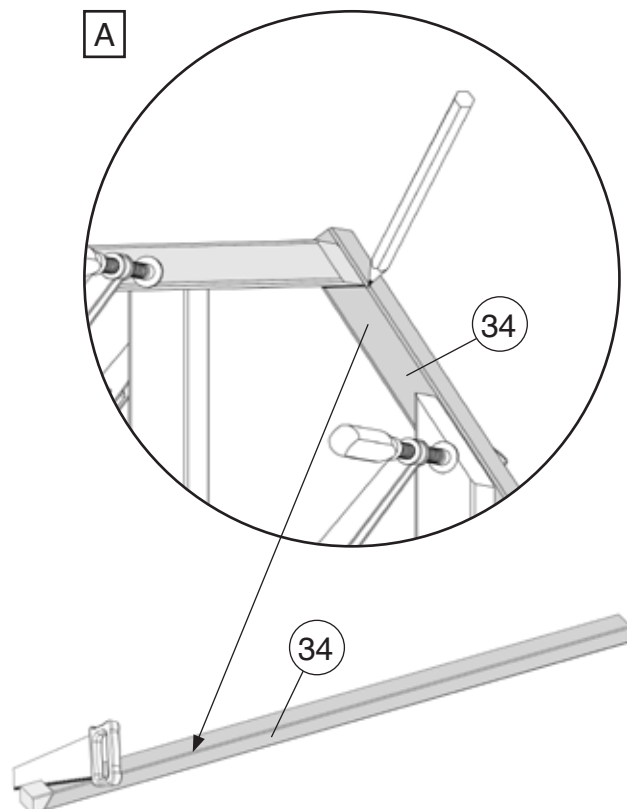
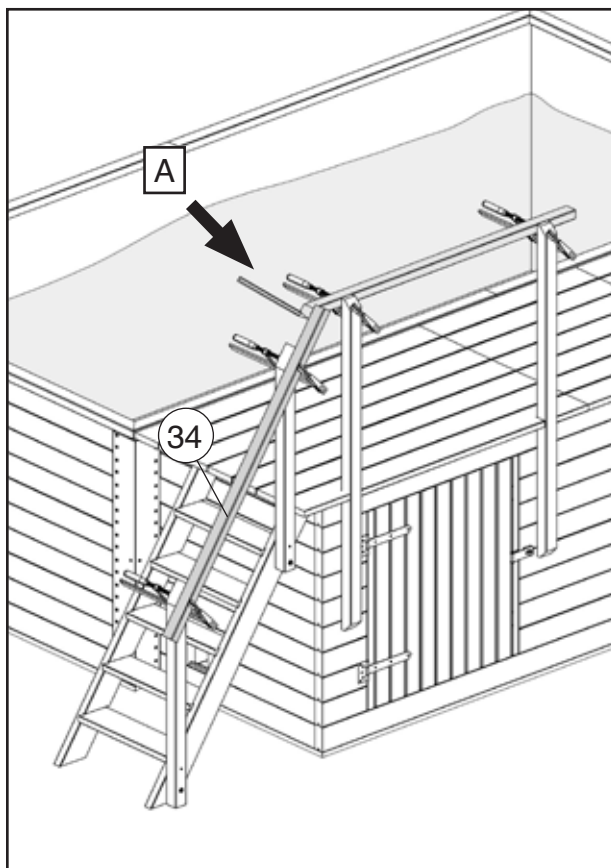


32



	M12 5,0 x 100

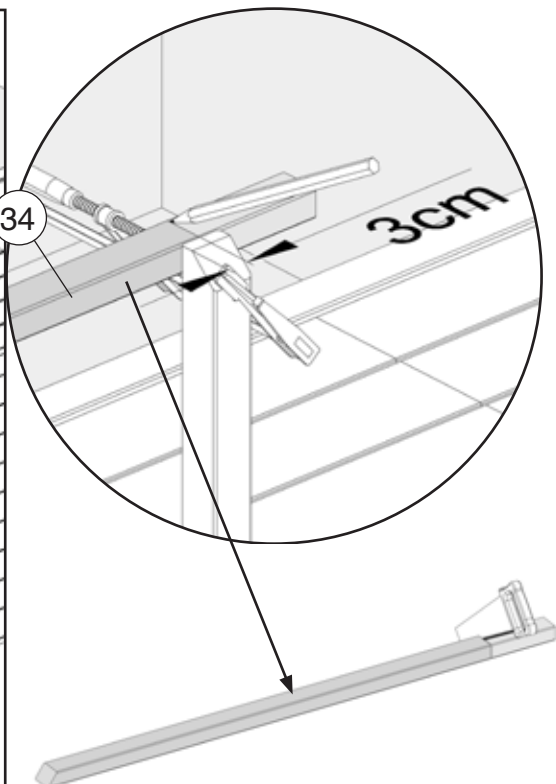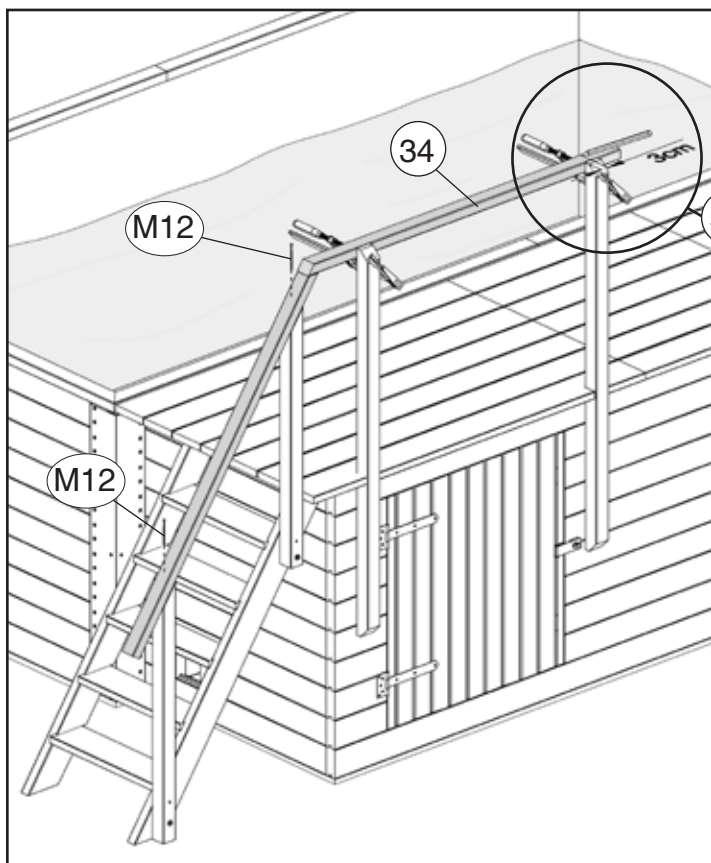

33

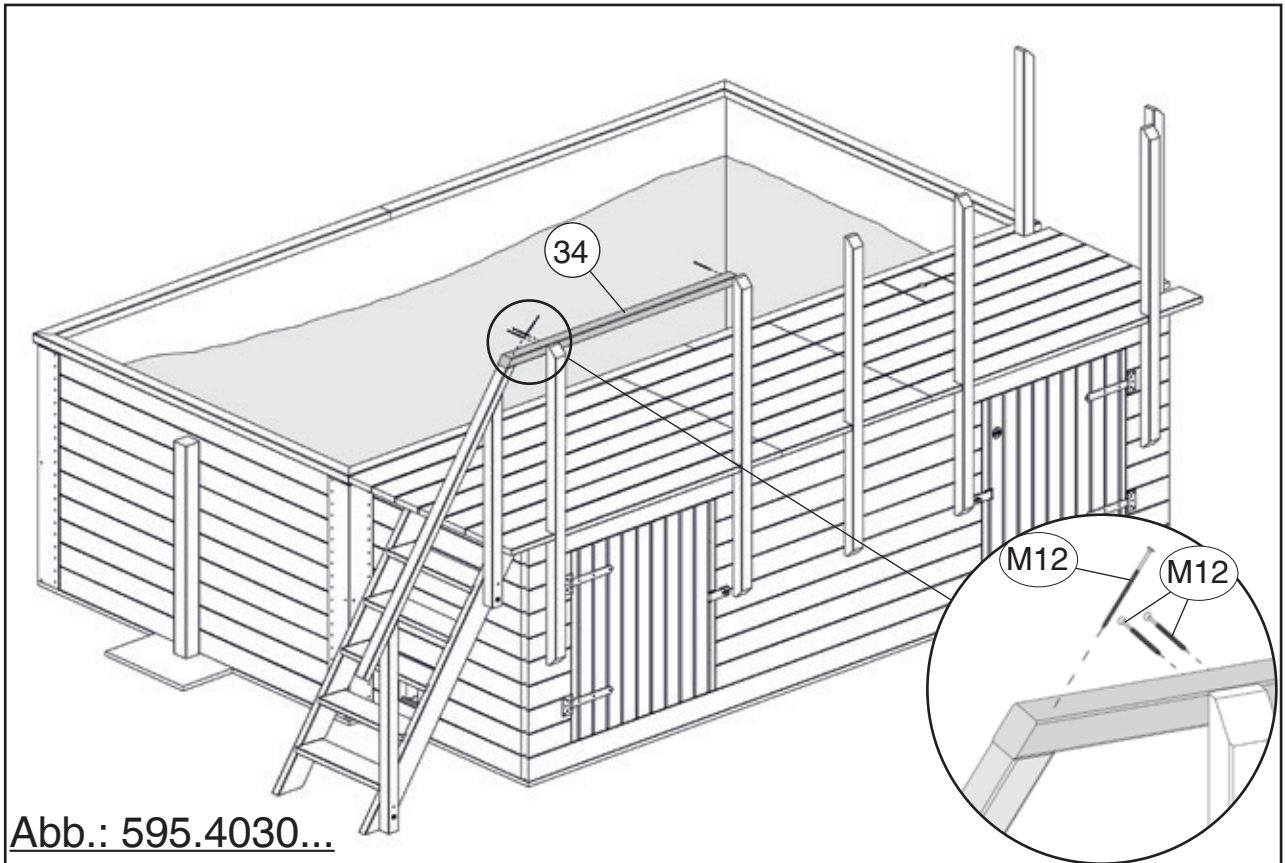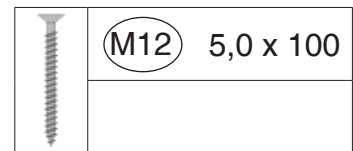


34

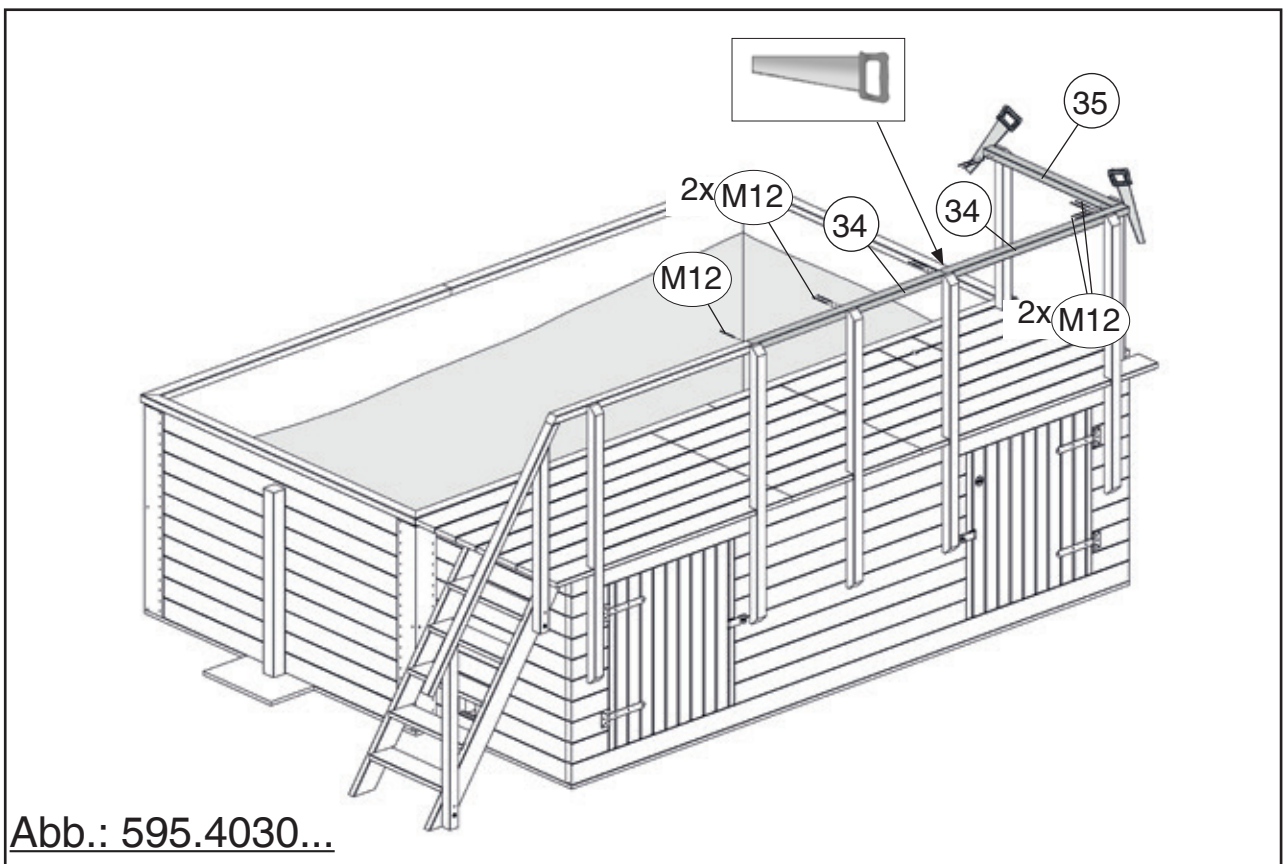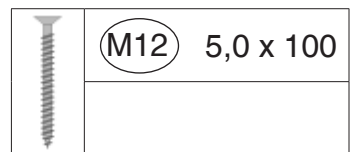


35


	M15 5,0 x 50
--	--

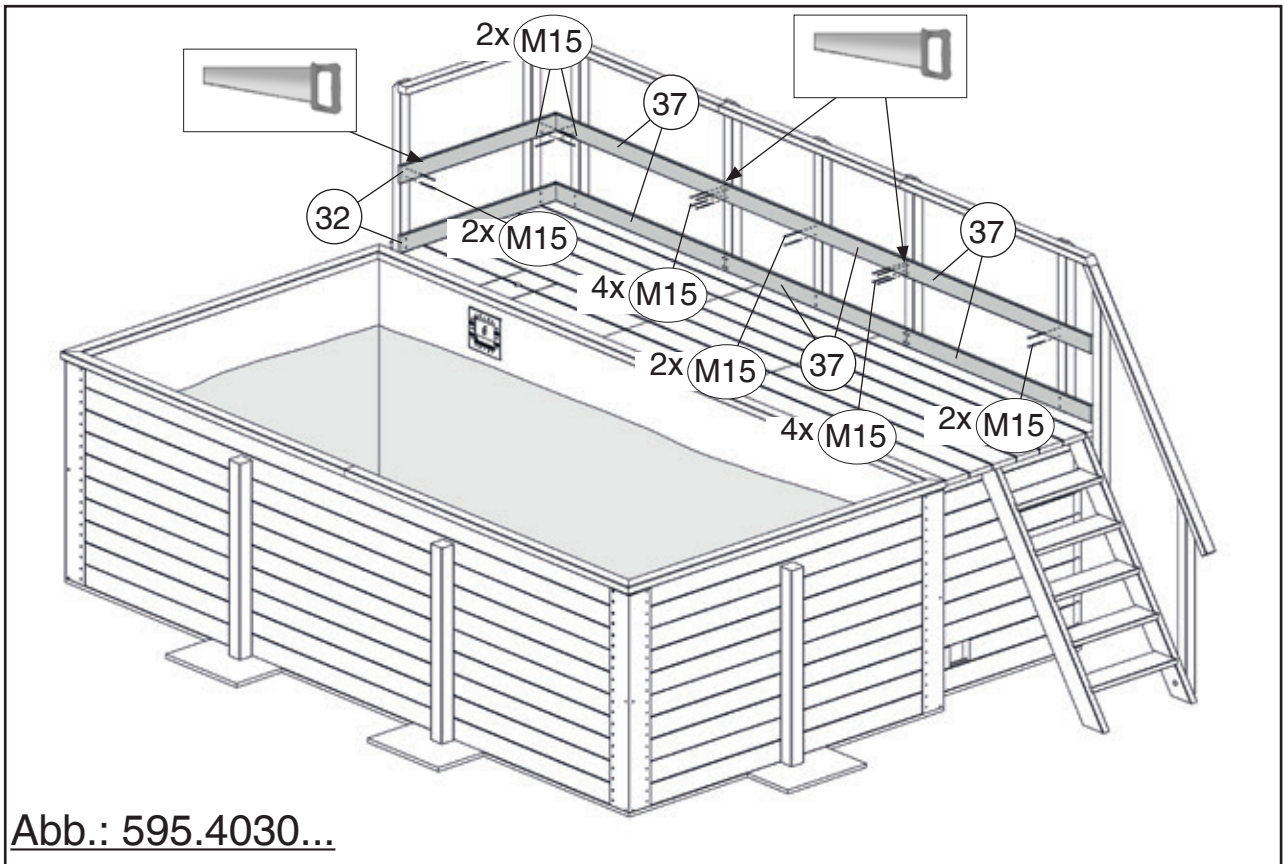



36

	M17 3,0 x 30
---	---

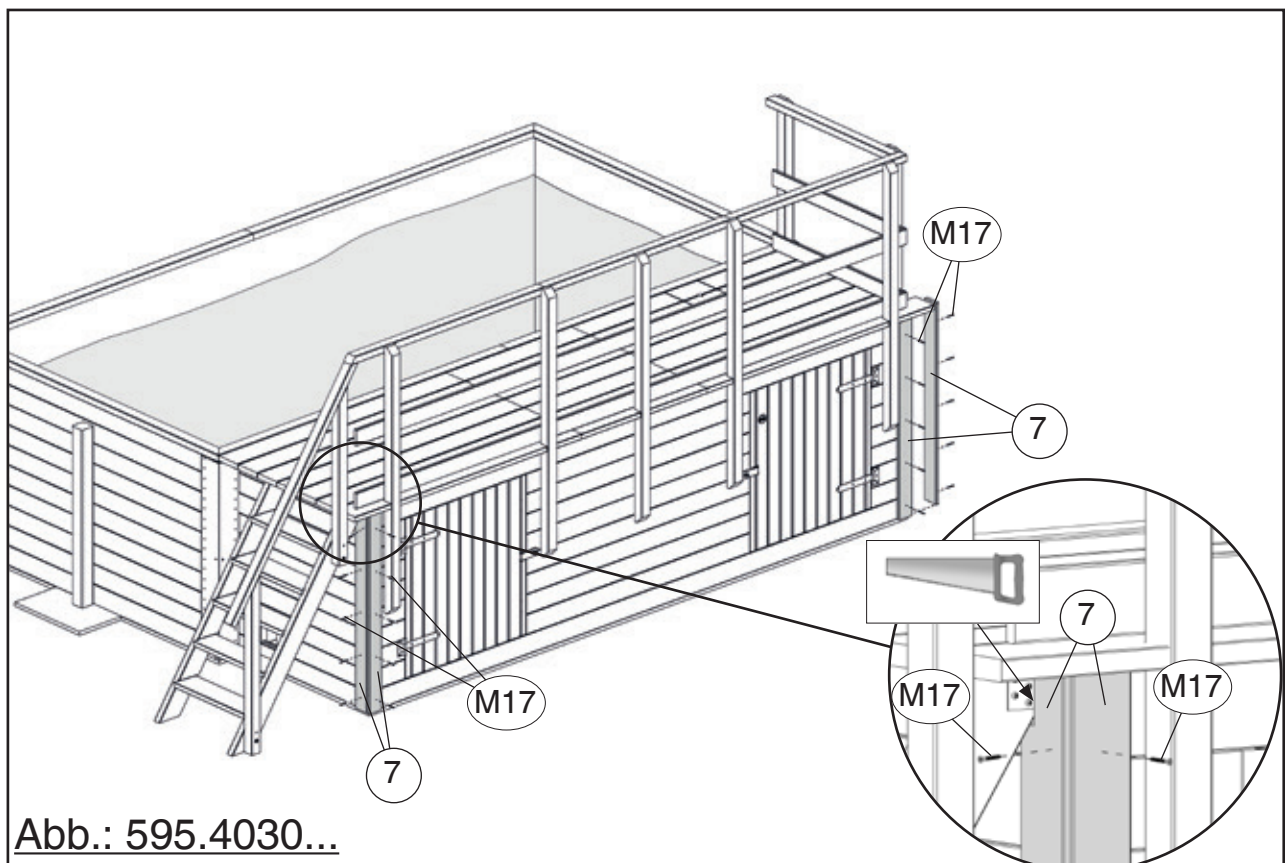



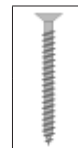



M17 3,0 x 30

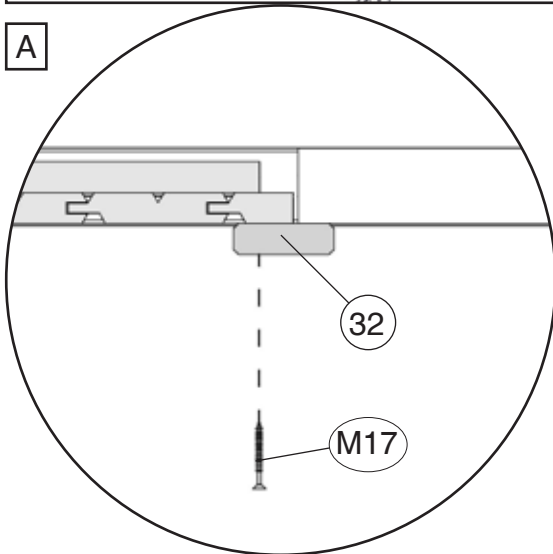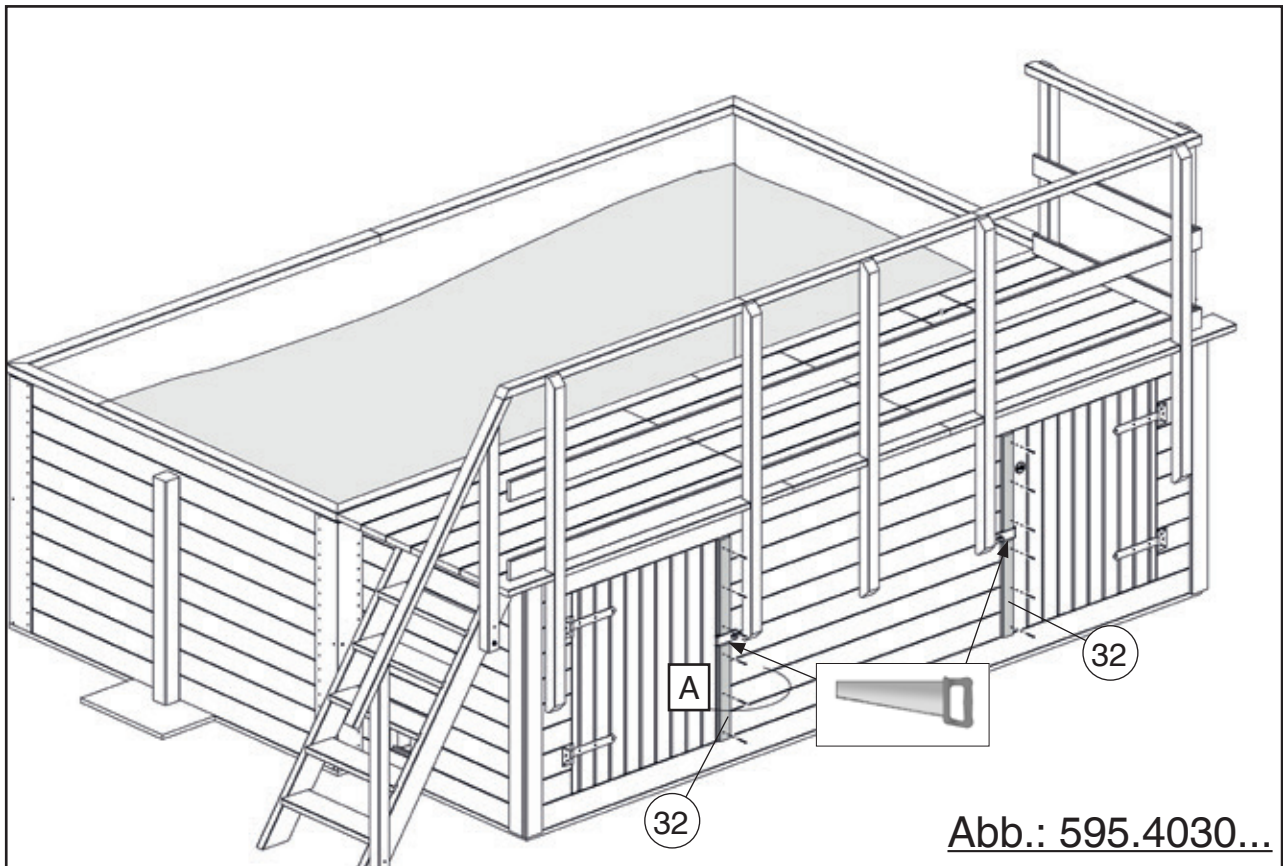


	M29	3,5 x 35

	M20	2,2 x 9,5

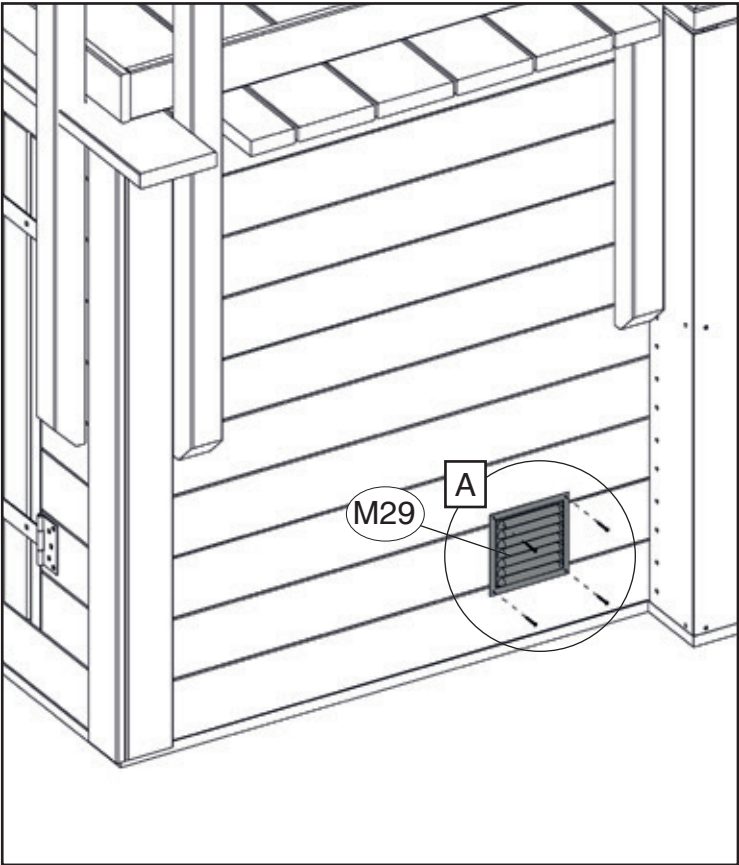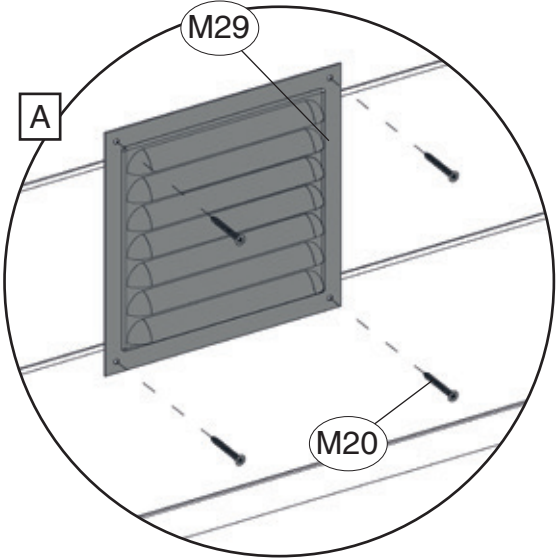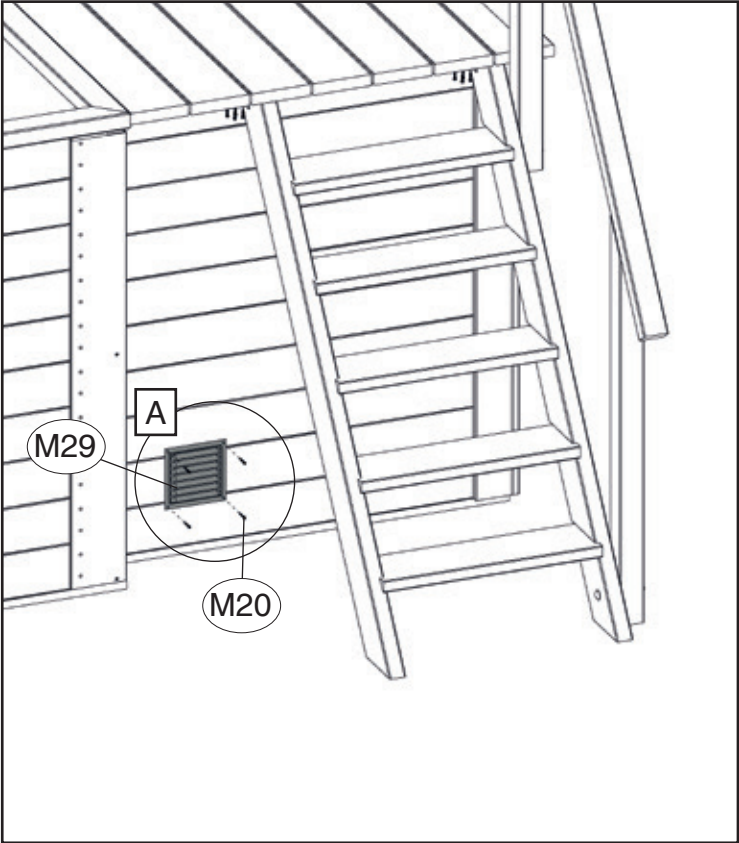



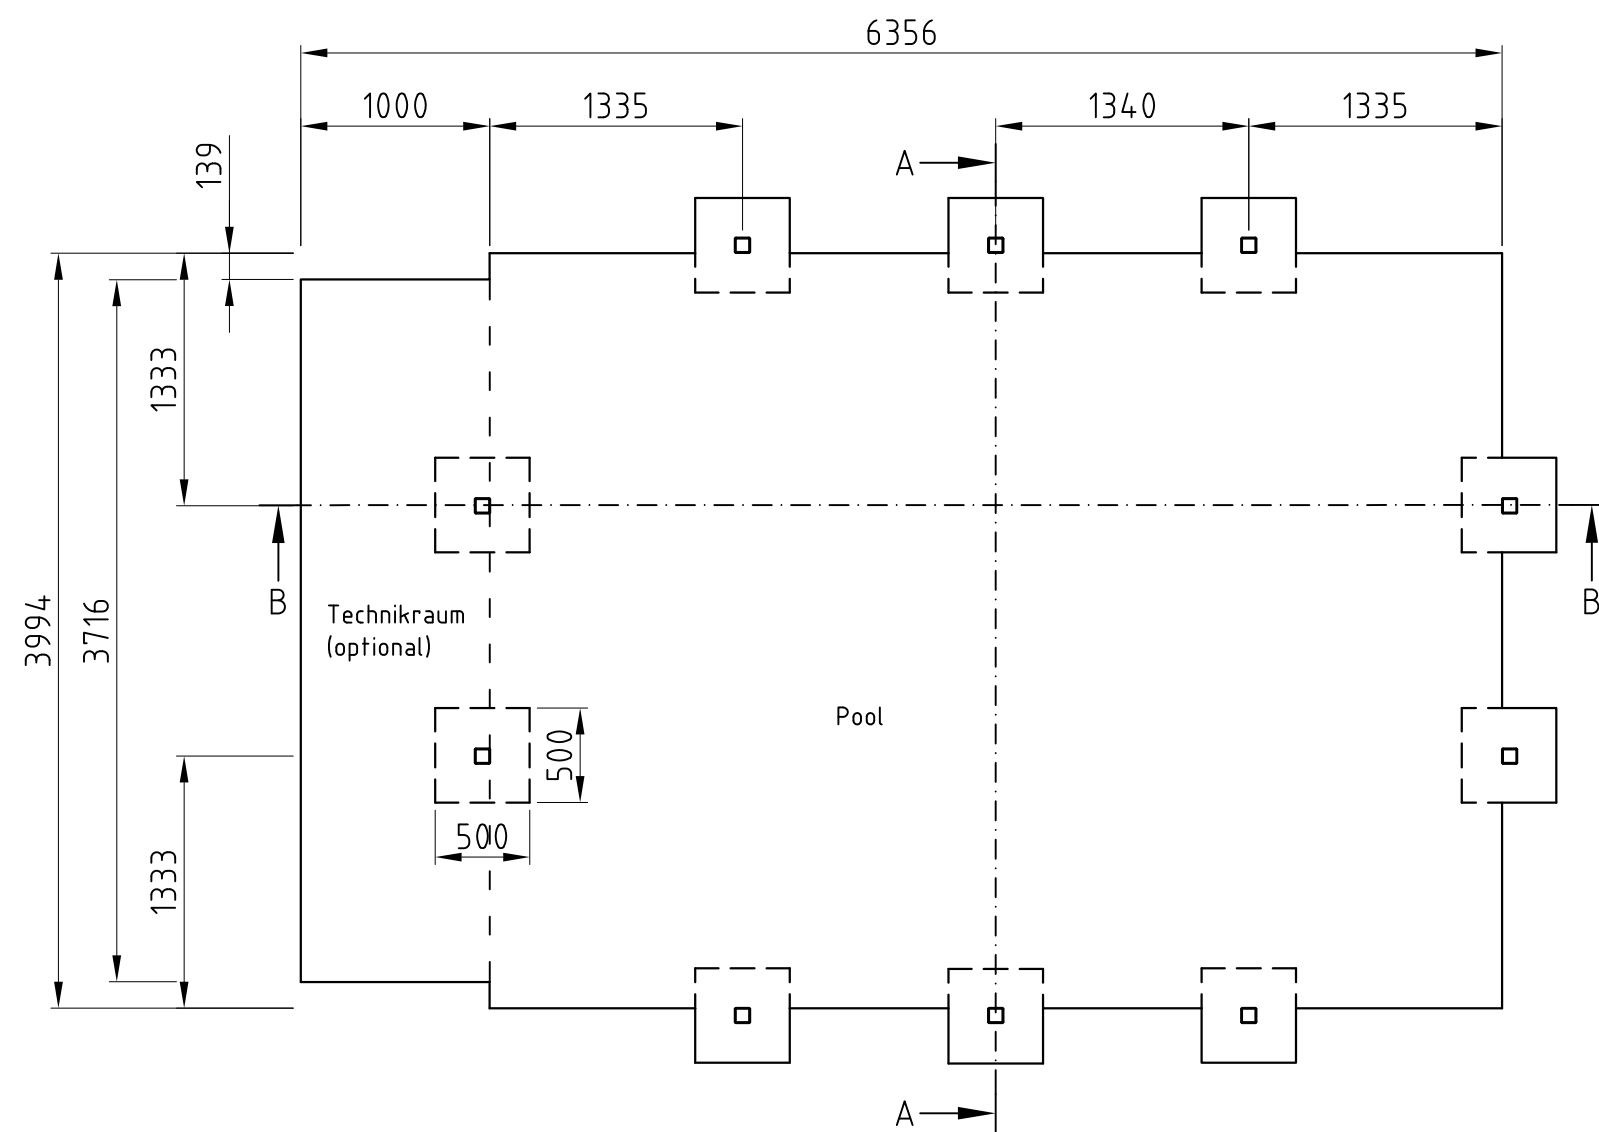


Schnitt A-A

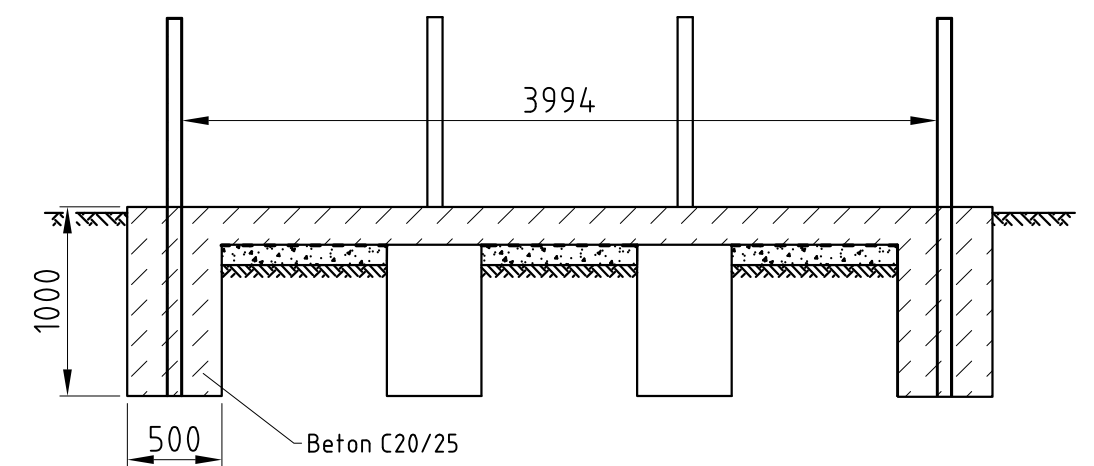

Schnitt B-B

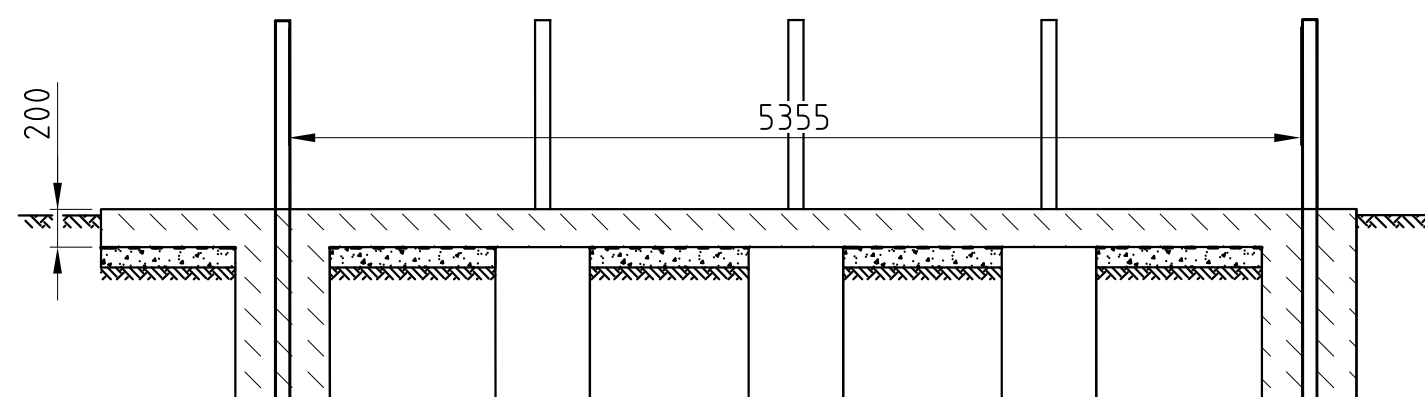

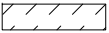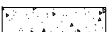-  unbewehrter Beton C 20/25
-  Sperrschicht PE-Folie
-  Grobkies
-  tragfähiger Baugrund

Alle Angaben in mm! Technische Änderungen vorbehalten! © Copyright HRB 3662 - Nur zur Lizenzfertigung für die Firma weka! Bei Zuwiderhandlung drohen hohe Geldstrafen!

	Zeichner:	Genehmigt:	Datum:	Zeichnungs-Nr.:	Maßstab:	Stand:	 Blatt-Nr.: 1/1
Erstellt:	Belling	Belling	22.12.2021	5954065	M 1:40	22.12.2021	
Geändert:							
Geändert:				Darstellung:			
Geändert:				Rechteckpool - Fundamentplan			