
www.weka-holzbau.com

1

Swimmingpool

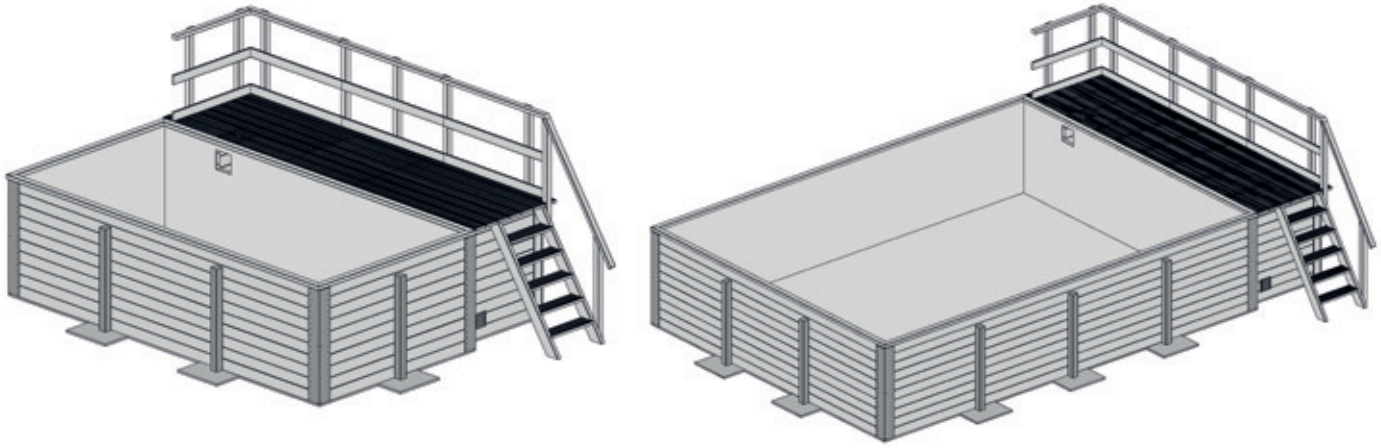








Art.-Nr.: 595.4030.00.02
595.4065.00.02

Montage-, Bedienungs- und Wartungsanleitung









800.0286.12.31 800.0286.20.05








Stand: 2205

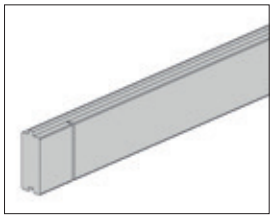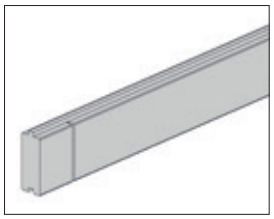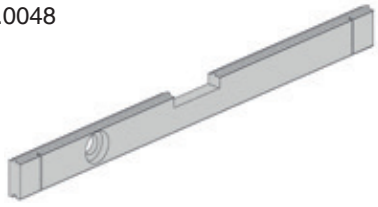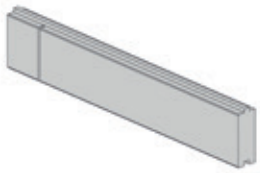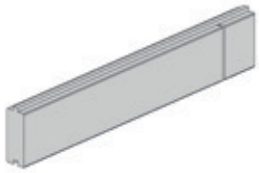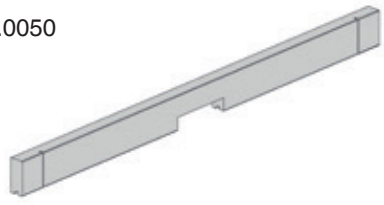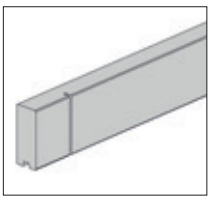Pos	Bild	Abmessung (mm)	Anzahl (Stück)	
			595.4030...	595.4065....
1	G591.03.0011 	45/121/3900	16	16
2	G591.03.0013 G591.03.0012 	45/121/1913 45/121/5261	18 -	- 18
3	G591.03.0048 	45/121/3900	1	1
4	G591.03.0005 	45/121/662	1	1
5	G591.03.0049 	45/121/3042	1	1
6	G591.03.0050 	45/113/3900	1	1
7	G591.03.0009 	40/113/3900	1	1



© Copyright HRB 3662

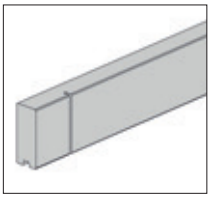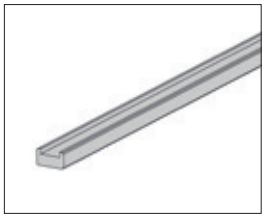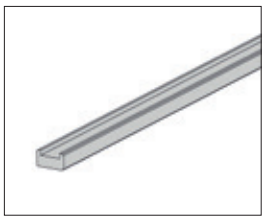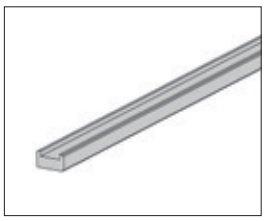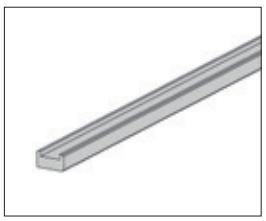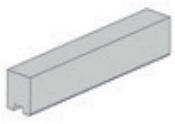Pos	Bild	Abmessung (mm)	Anzahl (Stück)	
			595.4030...	595.4065....
8	G591.03.0008 G591.03.0010 	45/113/1913 45/113/5291	2 -	- 2
9	G591.04.0028 	40/70/2050	3	2
10	G591.04.0029 	40/70/2050	3	2
11	G591.04.0030 	40/70/2700	-	2
12	G591.04.0031 	40/70/2700	-	2
13	G591.03.0023 	45/60/300	6	6
14			-	-







© Copyright HRB 3662

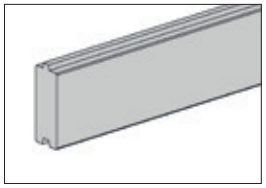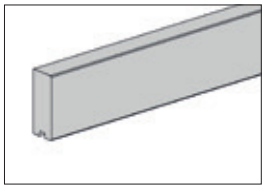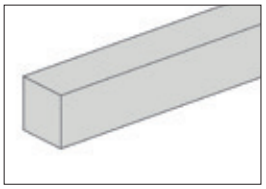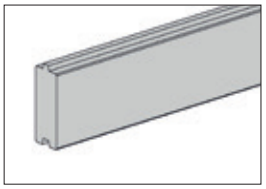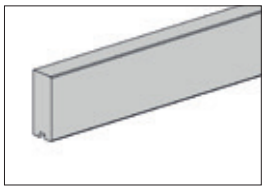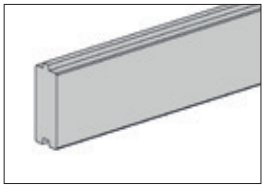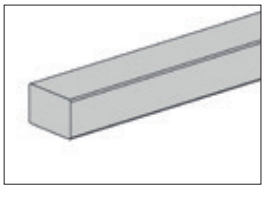Pos	Bild	Abmessung (mm)	Anzahl (Stück)	
			595.4030...	595.4065....
15	G591.03.0046 	45/121/3716	1	1
16	G591.03.0047 	45/113/3716	1	1
17	R002.0660.1518 	40/40/1518	6	6
18	G591.03.0018 	45/121/955	18	18
19	G591.03.0019 	45/113/955	2	2
20	G591.03.0045 	45/121/1542	8	8
21	G591.04.0005 	40/60/1100	7	7





© Copyright HRB 3662

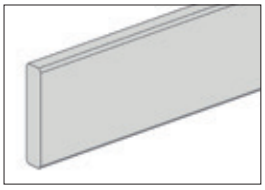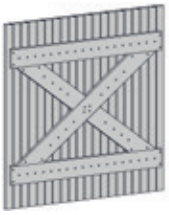Pos	Bild	Abmessung (mm)	Anzahl (Stück)	
			595.4030...	595.4065....
22	R004.0541.1130 	18,5/90/1130	7	7
23	B591.01.0004 	833 x 900	2	2
24	G591.04.0021 	40/120/1436	1	1
25	G591.04.0022 	40/120/1436	18	18
26	G591.03.0020 	28/145/540	5	5
27	G591.03.0016 	60/120/955	7	7
28	G591.04.0007 	40/60/440	2	2

© Copyright HRB 3662

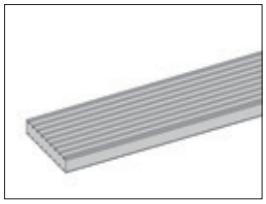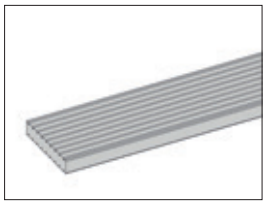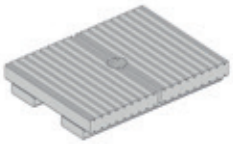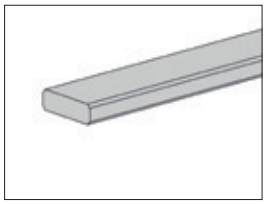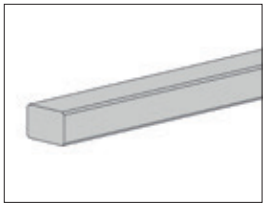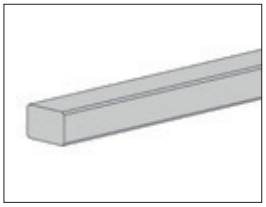Pos	Bild	Abmessung (mm)	Anzahl (Stück)	
			595.4030....	595.4065....
29	G591.01.0328 	28/145/1570	12	12
30	G591.01.0330 	28/145/865	11	11
31	B591.01.0006 	46,5/224/295	1	1
32	G591.04.0011 	18,5/60/1000	2	2
33	G591.01.0031 	60/60/1000	2	2
34	G591.01.0115 	40/60/1500	4	4
35	G591.04.0019 	40/60/950	1	1

© Copyright HRB 3662

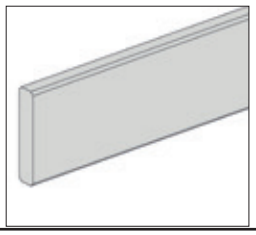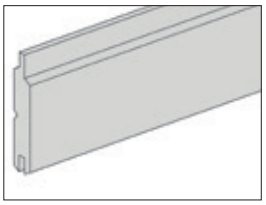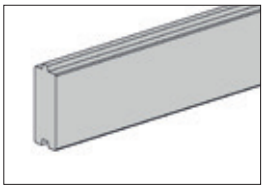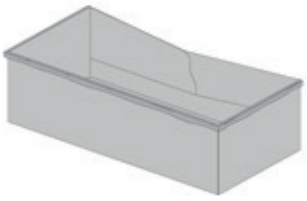Pos	Bild	Abmessung (mm)	Anzahl (Stück)	
			595.4030...	595.4065....
36	G591.01.0111 	60/60/1500	7	7
37	R004.0541.1500 	18,5/90/1500	6	6
38	R002.0970.0950 	18,5/96/950	14	14
39	G591.03.0022 	45/121/248	16	16
40	K131.8020.0001 	80/80/2125	6	10
41		-	1	1
42			1-	1-

© Copyright HRB 3662

Pos	Bild	Abmessung (mm)	Anzahl (Stück)	
			595.4030...	595.4065....
43			1	1


© Copyright HRB 3662

M591.015 595.40XX...		Abmessung (mm)	Anzahl (Stück)
Pos	Bild		
M1	K001.2006.0004 	6,0 x 200	40
M2	K001.7045.0006 	4,5 x 70	80
M3	K007.4506.0001 	6,0 x 45	180
M4	K020.6400.0011 	1,6 x 6,4	200
M5	K002.3550.0004 	3,5 x 35	4
M6	K011.1320.0001 	2,0 x 13	100
M7	K008.1205.0000 	5,0 x 12	16
M8	K024.0500.0001 	-	16
M9	K074.1412.0002 	2,5/45/45	8
M10	K110.0040.0001 	-	35

© Copyright HRB 3662

M591.014 595.40XX...		Abmessung (mm)	Anzahl (Stück)
Pos	Bild		
M11	K001.1050.0004 	5,0 x 100	100
M12	K001.1050.0006 	5,0 x 100	20
M13	K001.8050.0004 	5,0 x 80	180
M14	K001.6040.0004 	4,0 x 60	15
M15	K001.5050.0006 	5,0 x 50	200
M16	K001.4040.0004 	4,0 x 40	55
M17	K001.3030.0004 	3,0 x 30	85
M18	K001.1635.0004 	3,5 x 16	20
M19	K002.2050.0004 	5,0 x 20	32
M20	K004.9522.0006 	2,2 x 9,5	10
M21	K005.1210.0001 	10 x 120	2
M22	K005.7006.0001 	6,0 x 70	4


© Copyright HRB 3662

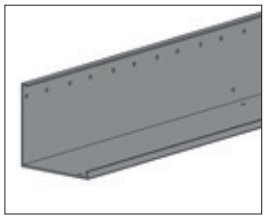M591.014 595.40XX...		Abmessung (mm)	Anzahl (Stück)
Pos	Bild		
M23	K005.6006.0001 	6,0 x 60	4
M24	K020.6400.0001 	1,6/18/6,4	4
M25	K031.5050.0001 	50/50/40	4
M26	K067.0250.0001 	2/90/291	4
M27	K065.9000.0001 	40 x 40	2
M28	K100.1010.0006 	1,3/50/50	1
M29	K533.1515.0000 	3,0 x 30	85
M30	G074.1412.0001 	3/140/1100	4

 © Copyright HRB 3662

Fundamentplan
(Empfehlung - recommendation)


Art.-Nr.: 595.4030...

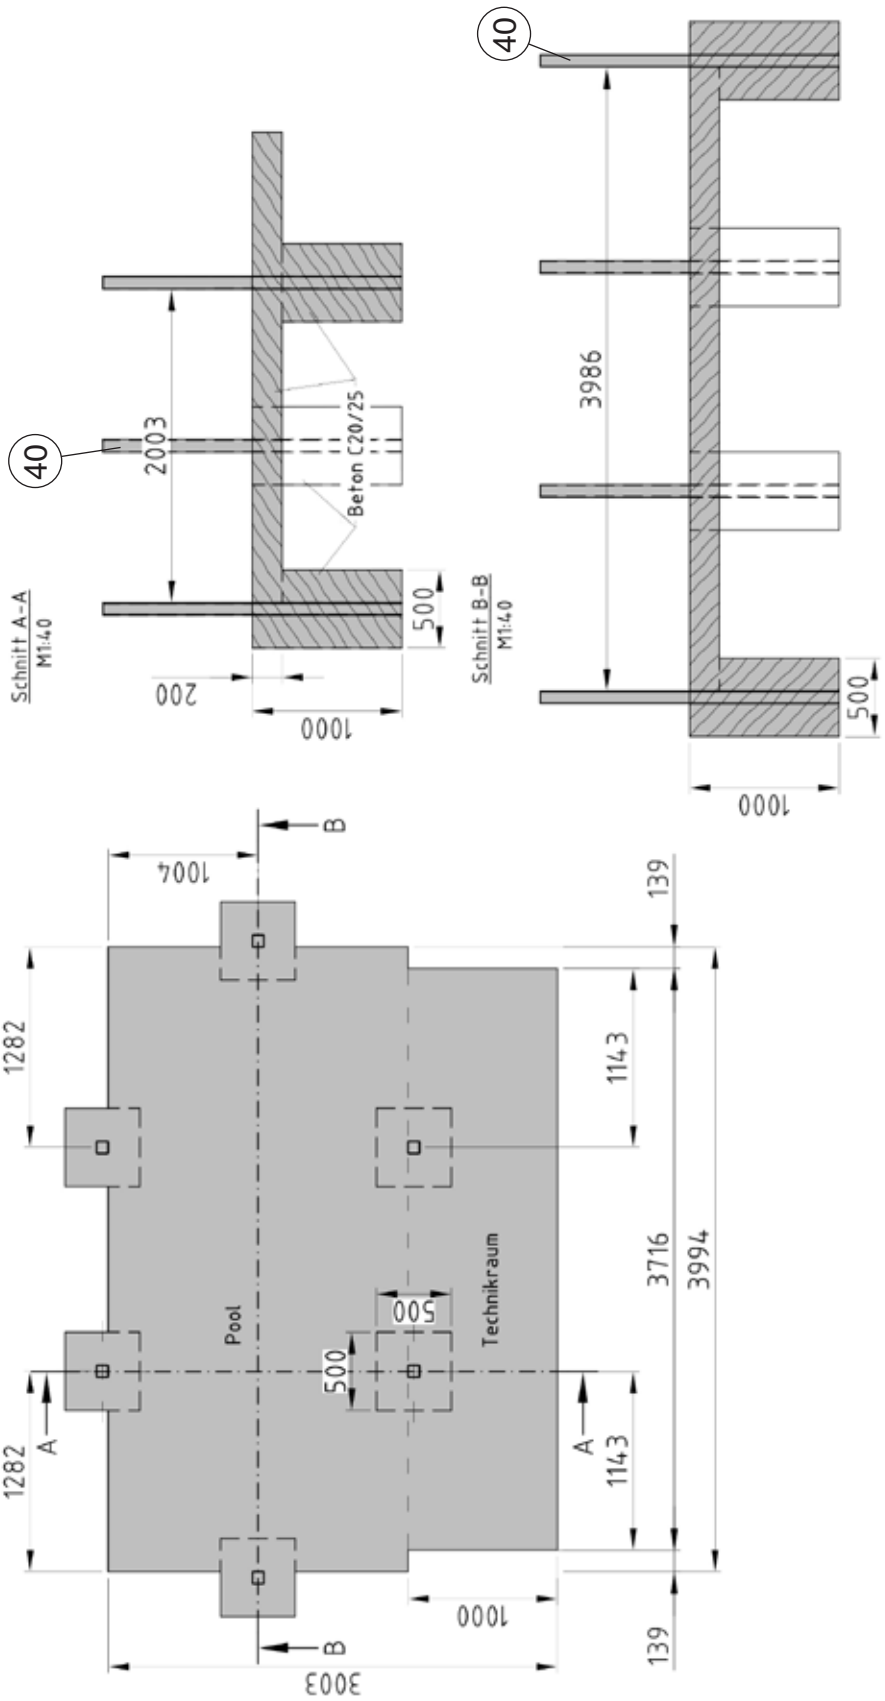



© Copyright HRB 3662

Fundamentplan
(Empfehlung - recommendation)


Art.-Nr.: 595.4065...

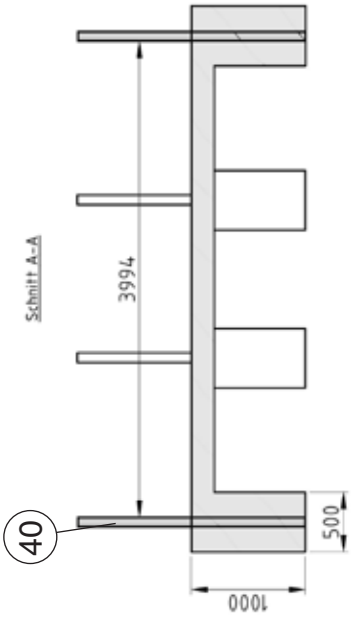

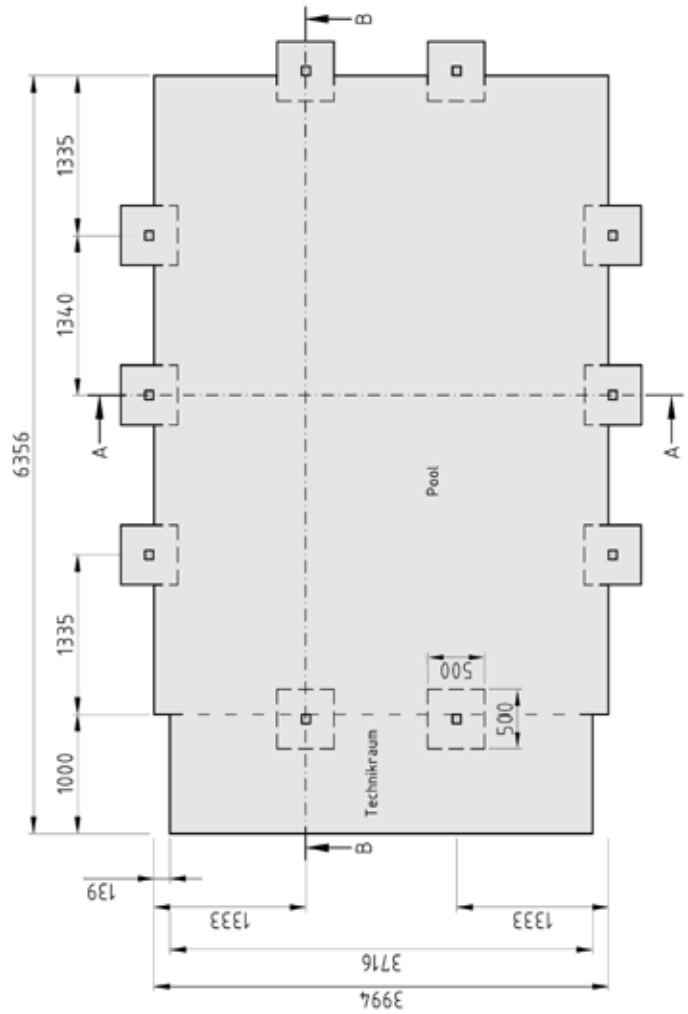


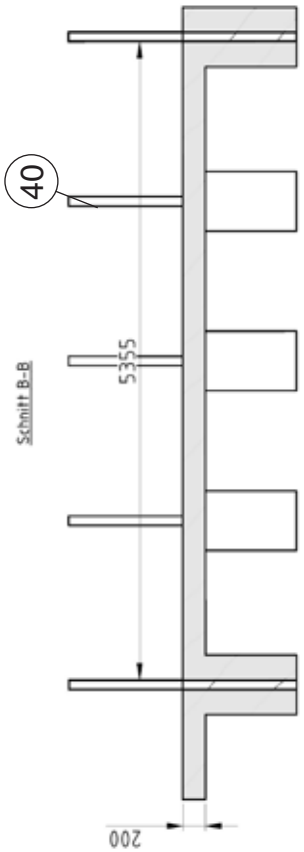

© Copyright HRB 3662

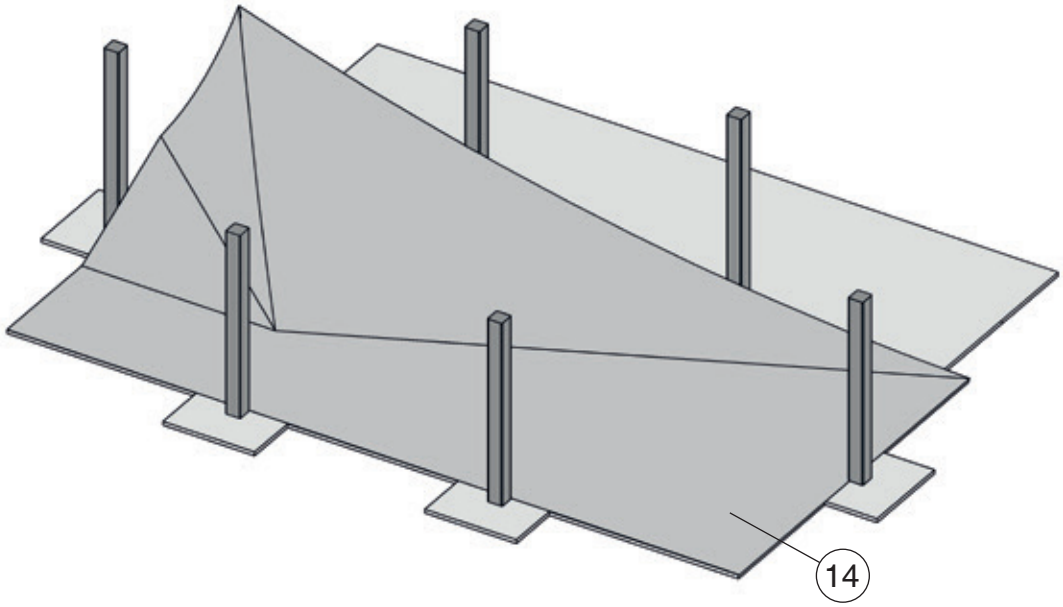

Art.-Nr.: 595.4030...

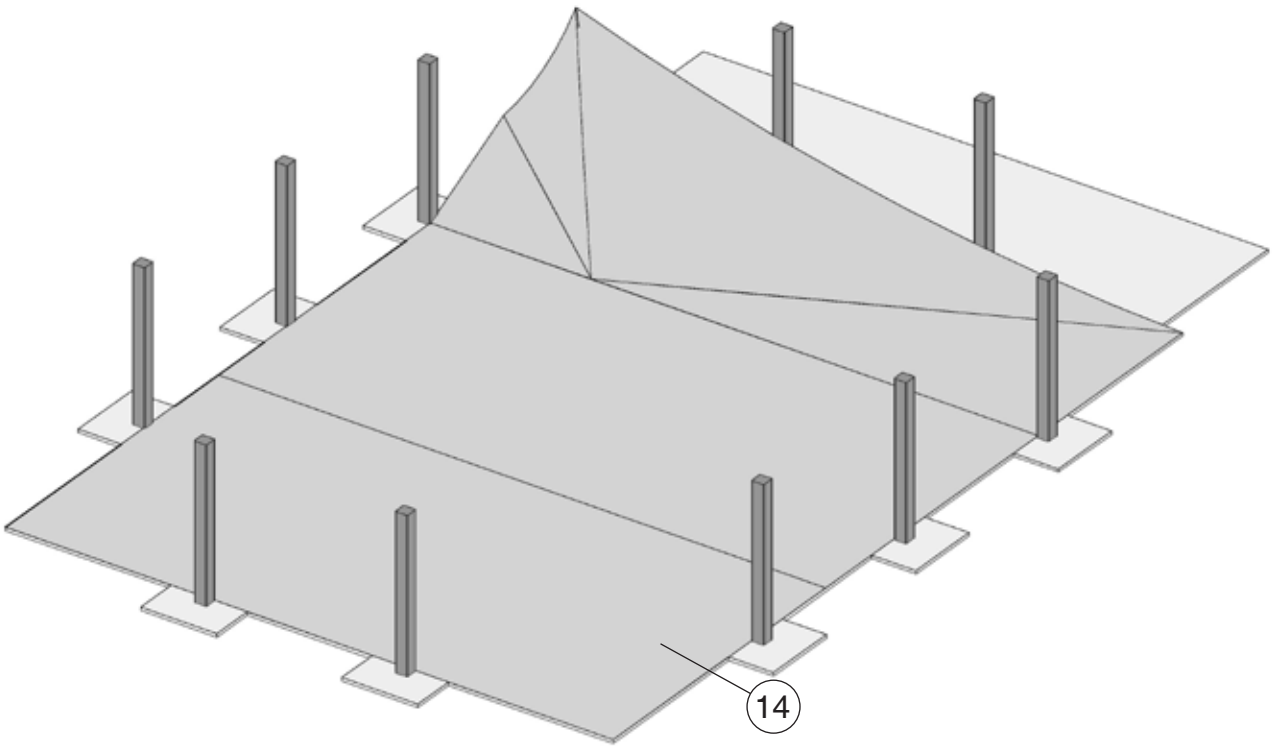

Art.-Nr.: 595.4065...

 © Copyright HRB 3662


1



M8



M7 5,0 x 12

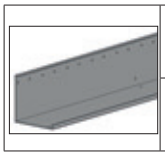


M30 3/140/1100



M4 5,0 x 80




M9 2,5/45/45

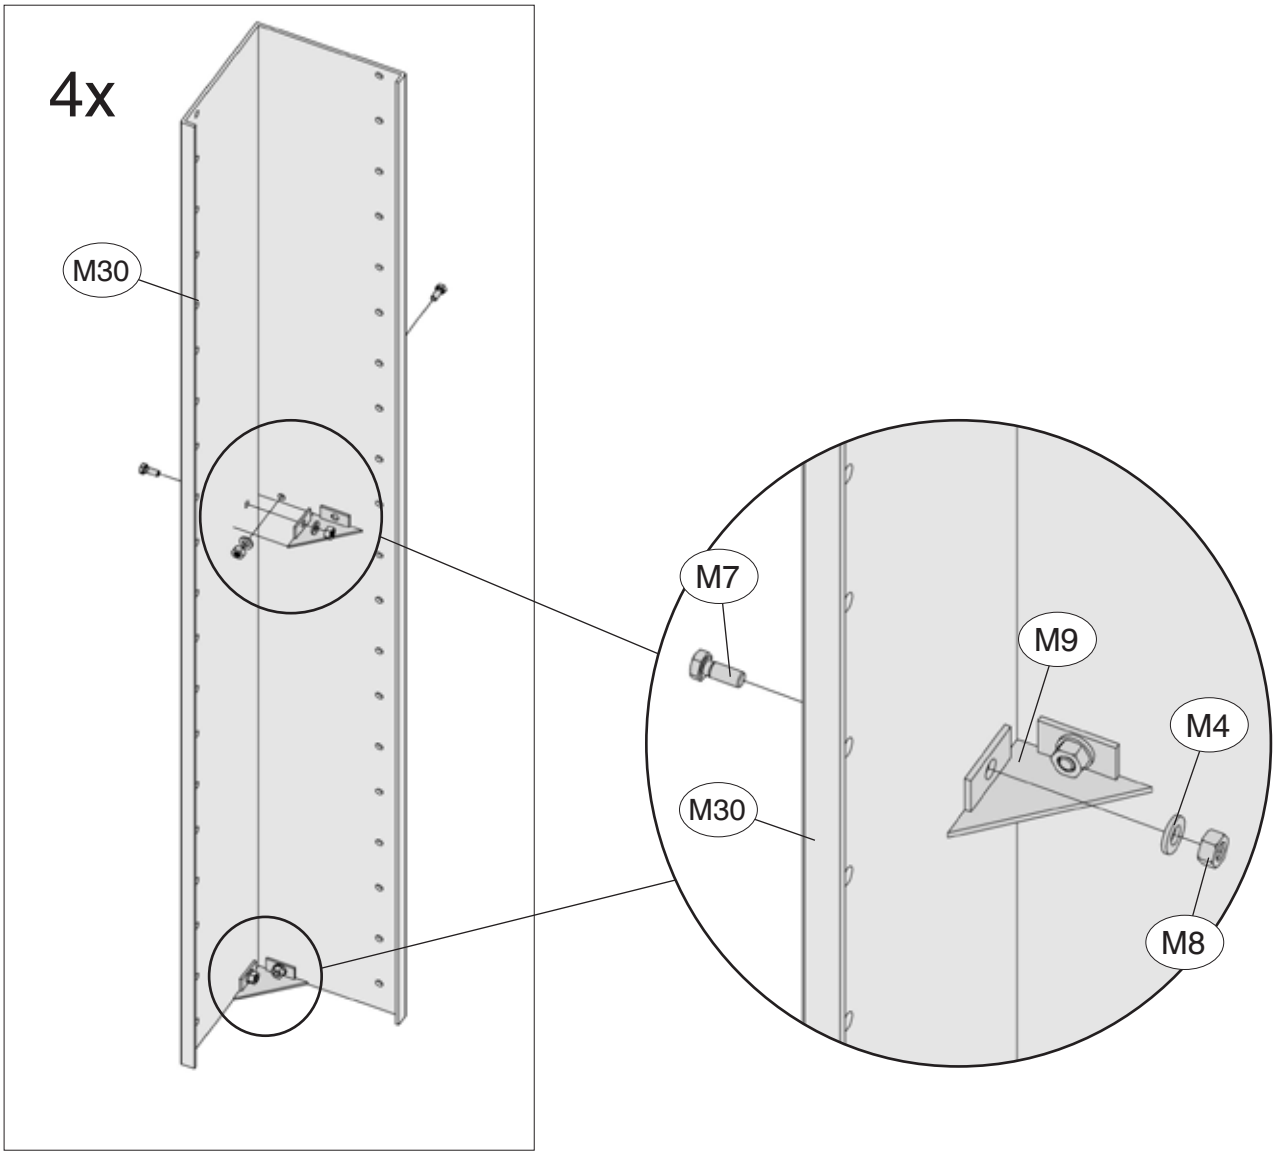



 © Copyright HRB 3662


2 595.4030...

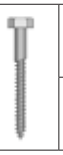	M3 6,0 x 45

	M4 1,6 x 6,4

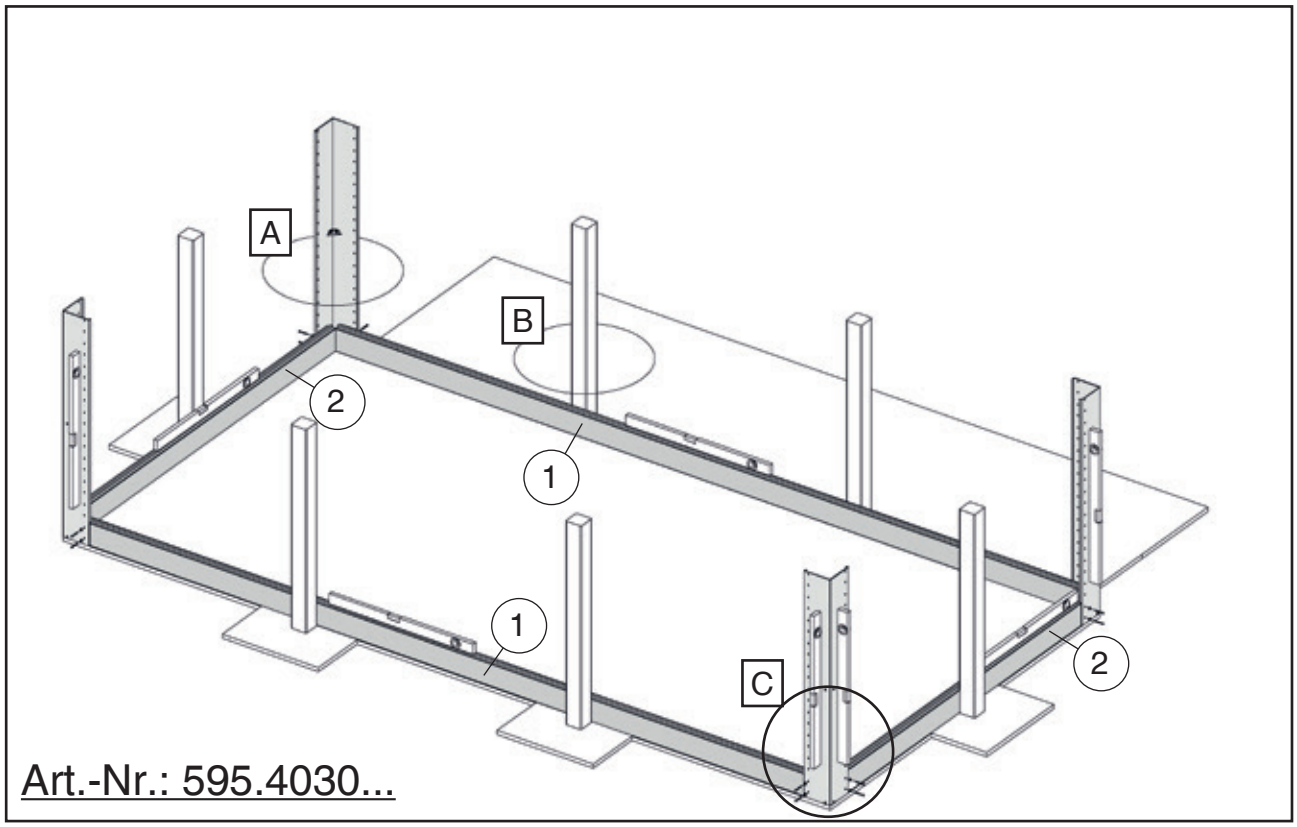


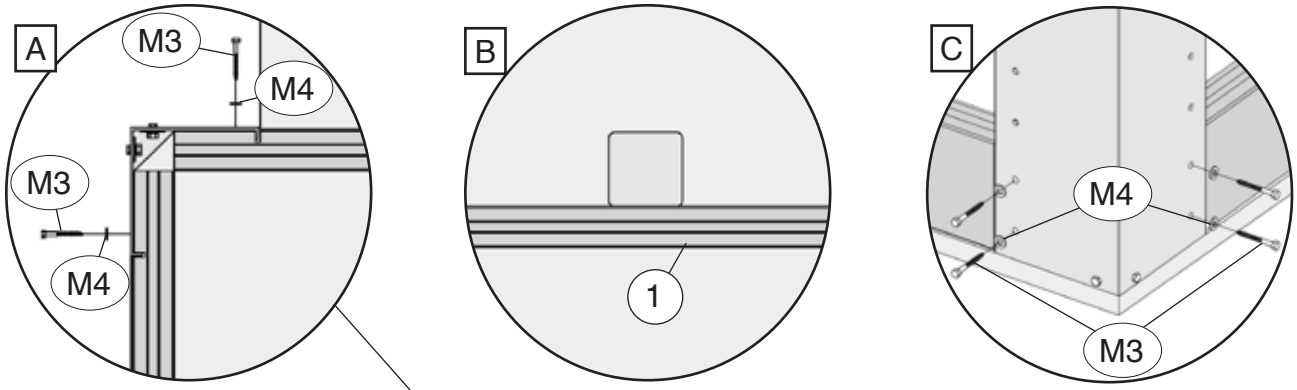

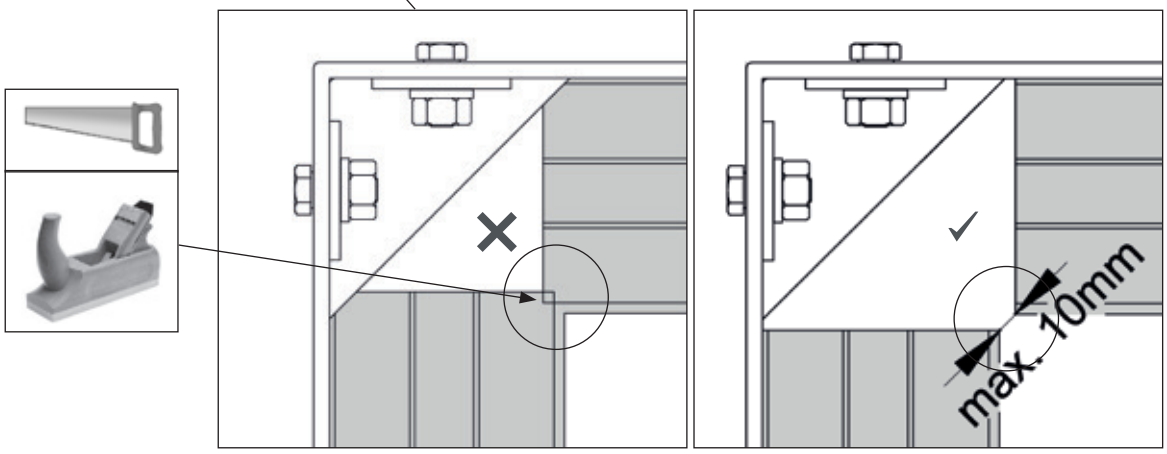


 © Copyright HRB 3662


2 595.4065...

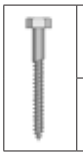
	M3 6,0 x 45

	M4 1,6 x 6,4

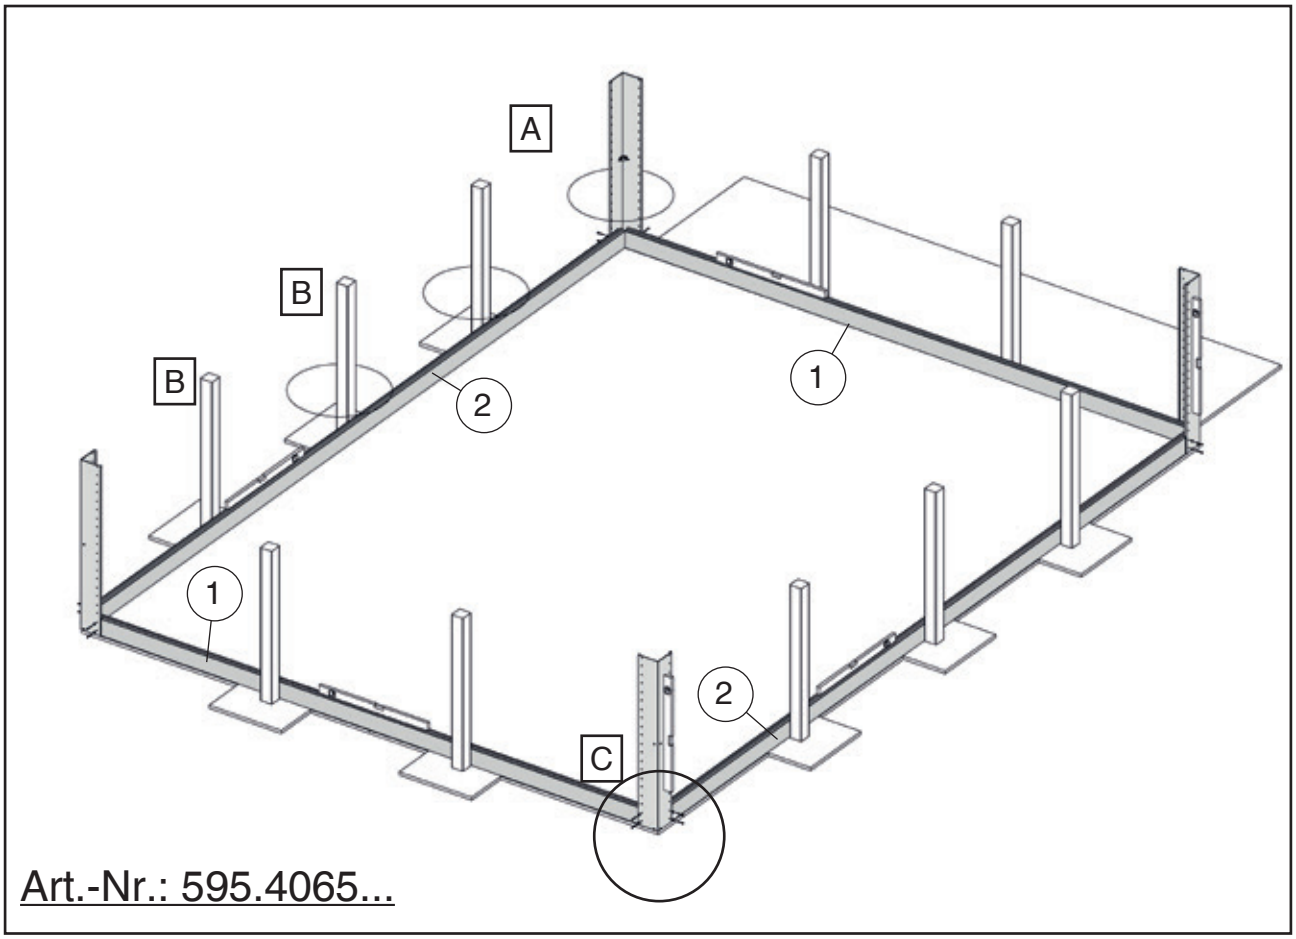



Art.-Nr.: 595.4065...

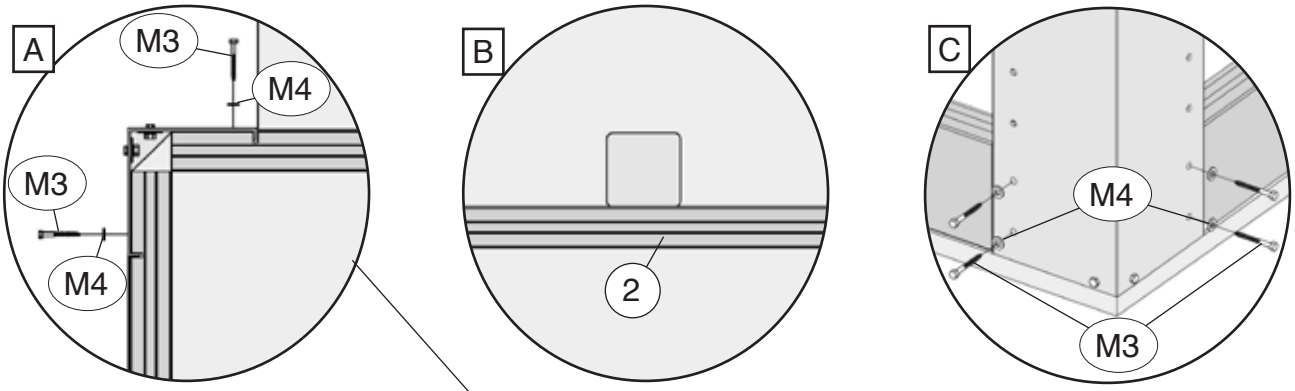

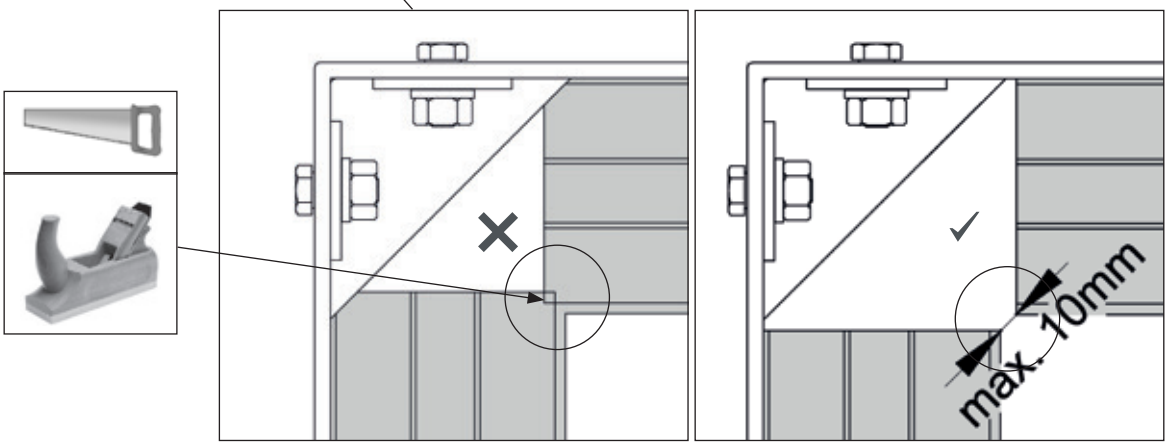

© Copyright HRB 3662

3

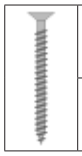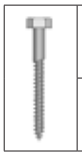	M1 6,0 x 200
	M3 6,0 x 45
	M4 1,6 x 6,4


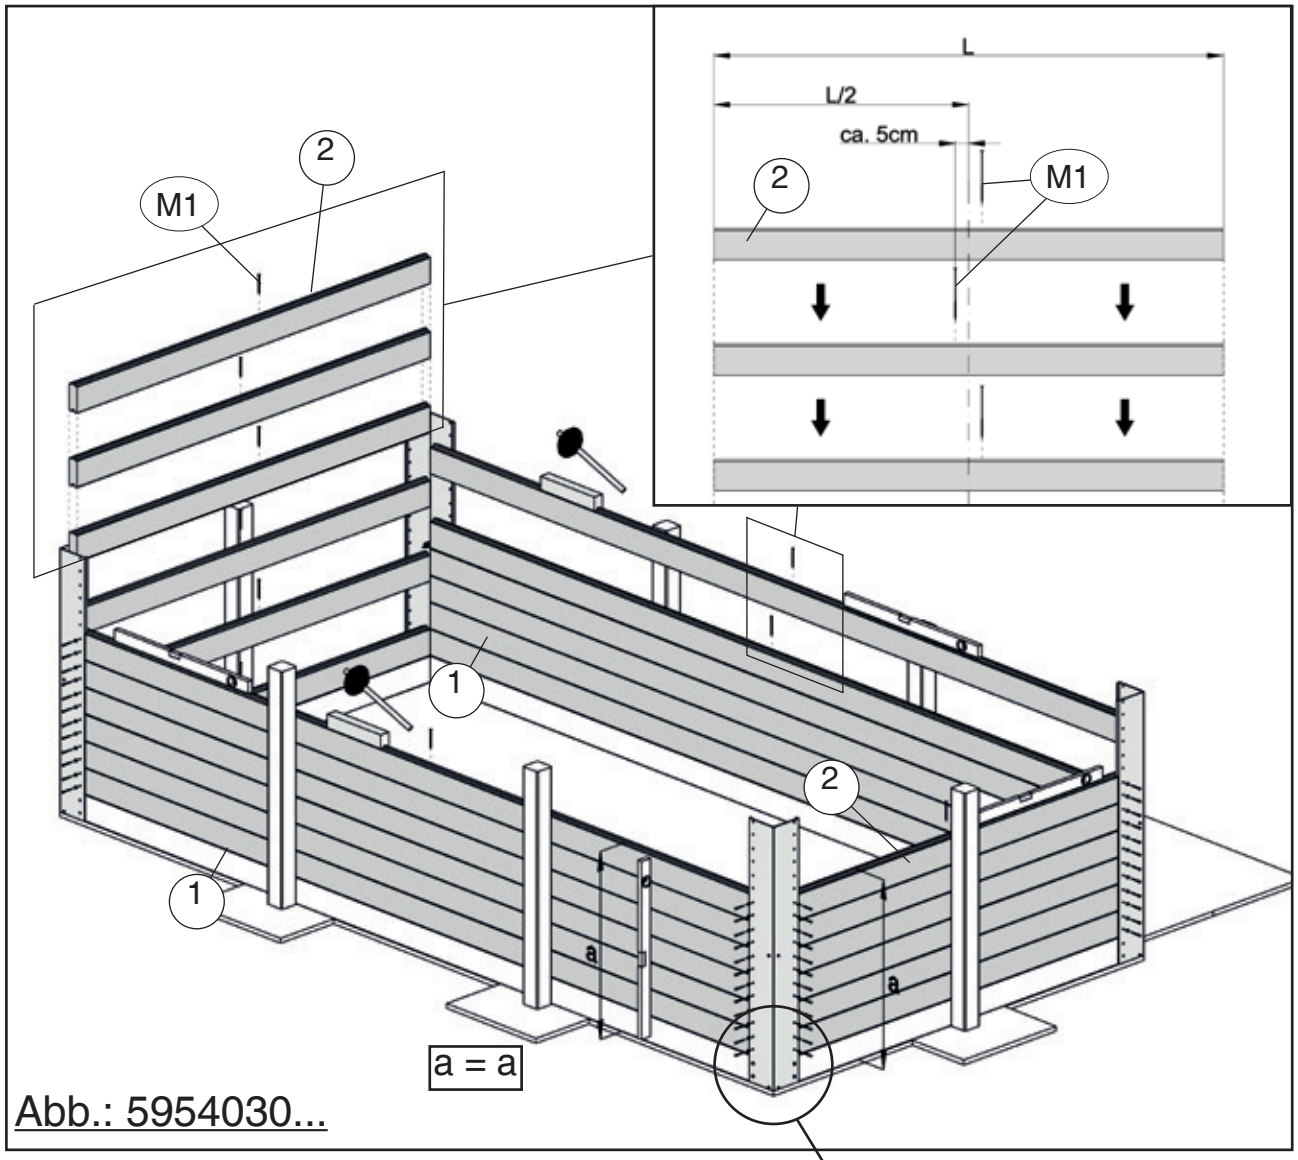


Abb.: 5954030...

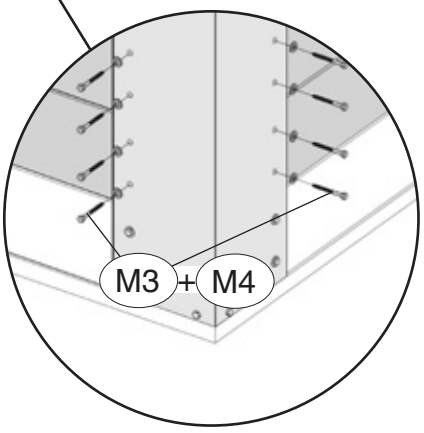

M1 sind im Wechsel um ca.5cm von der Mitte versetzt vertikal durch die Bohlen zu schrauben!

M3 sind nur per Hand anzuziehen!
Zu viel Drehmoment führt zum Abdrehen des Schraubenkopfes.

© Copyright HRB 3662

4

M3	6,0 x 45

M4	1,6 x 6,4

M1	6,0 x 200
M5	3,5 x 35



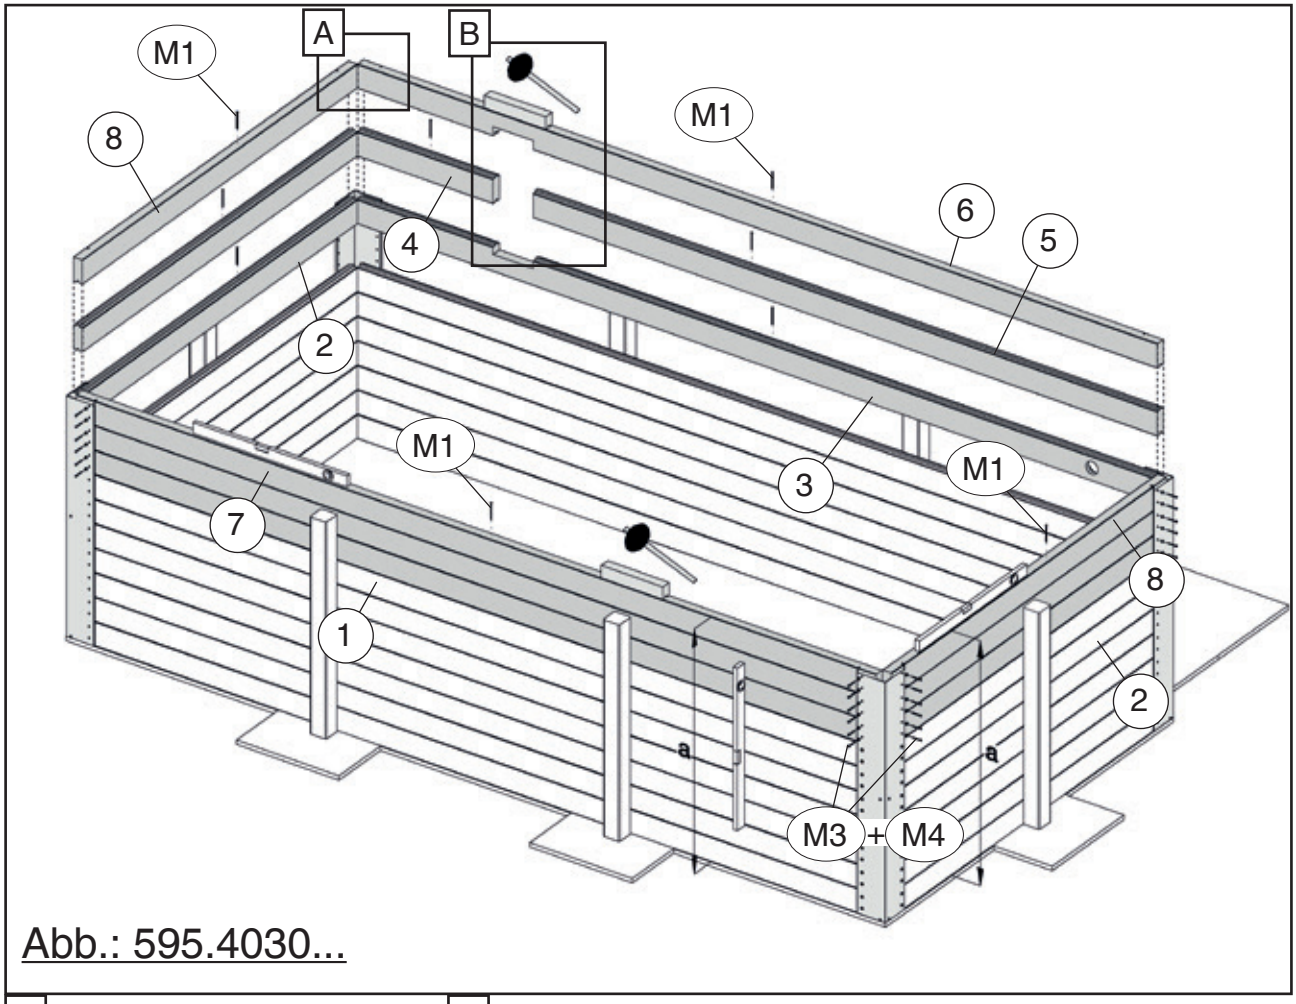


Abb.: 595.4030...

A

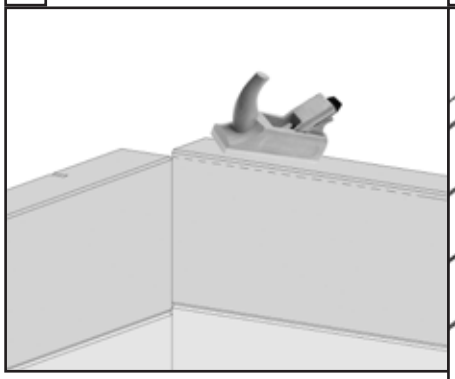



B

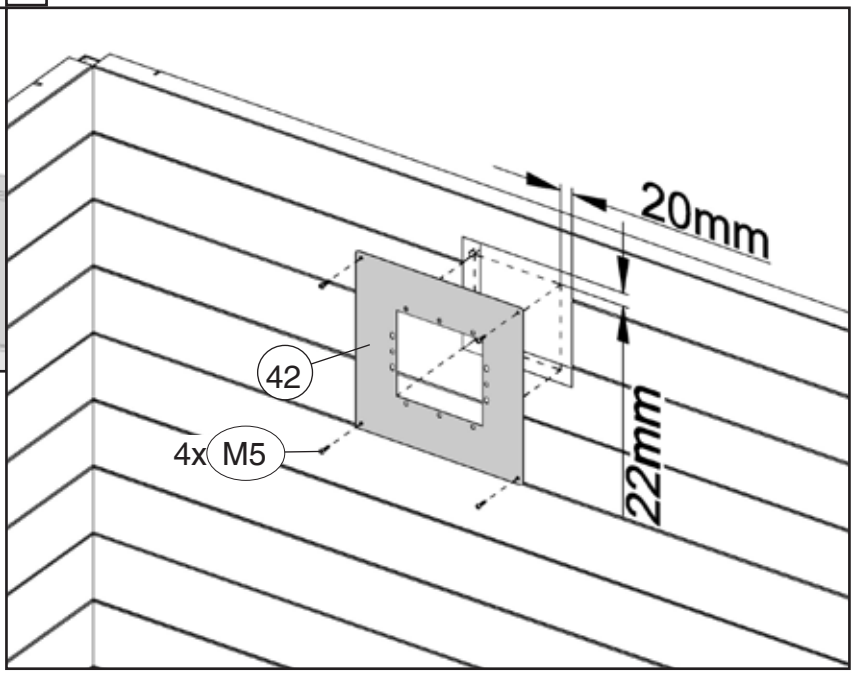


© Copyright HRB 3662

4.1

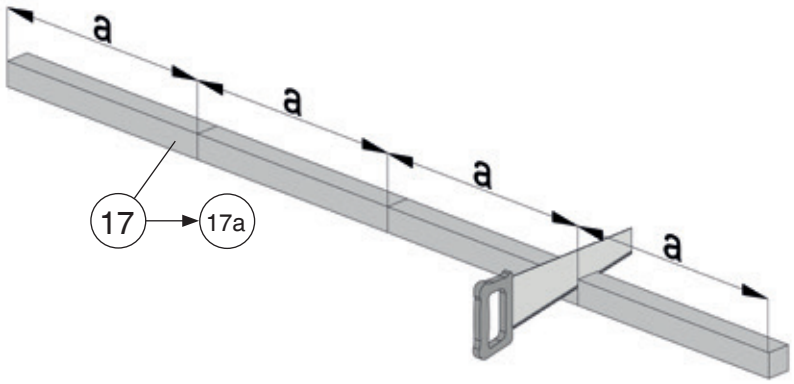

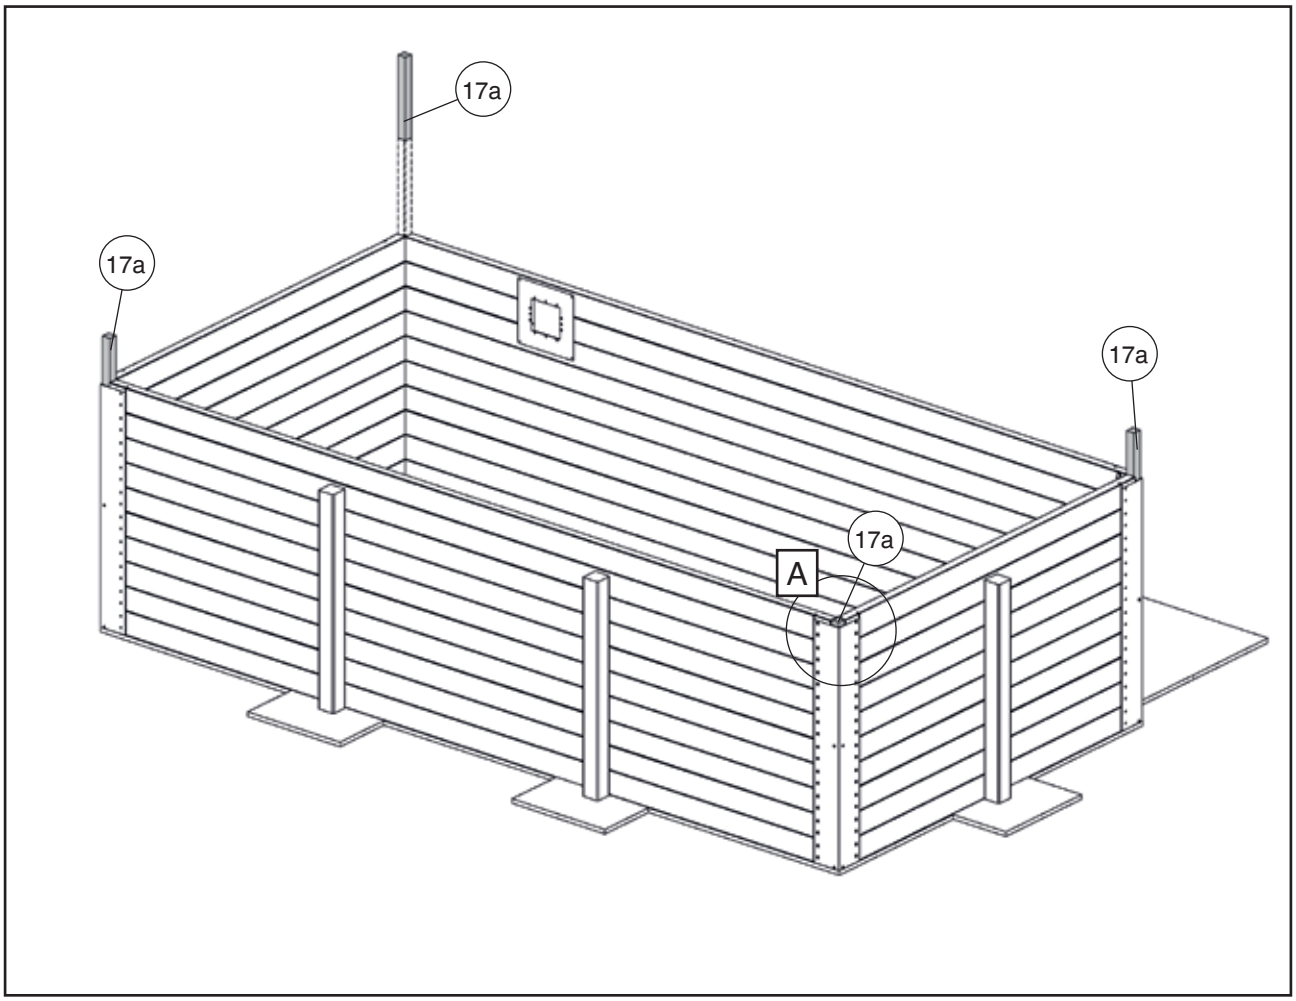

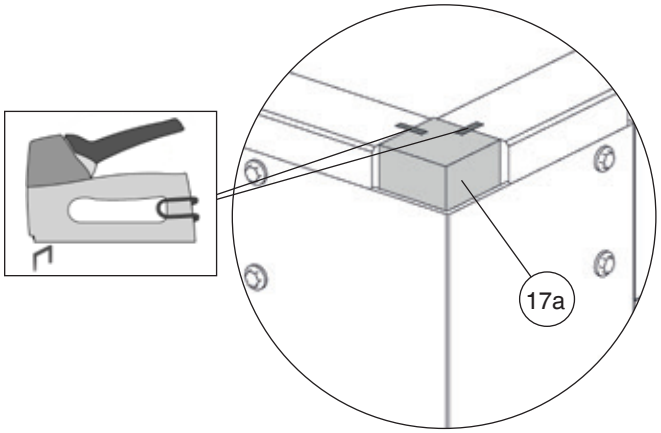

© Copyright HRB 3662

5

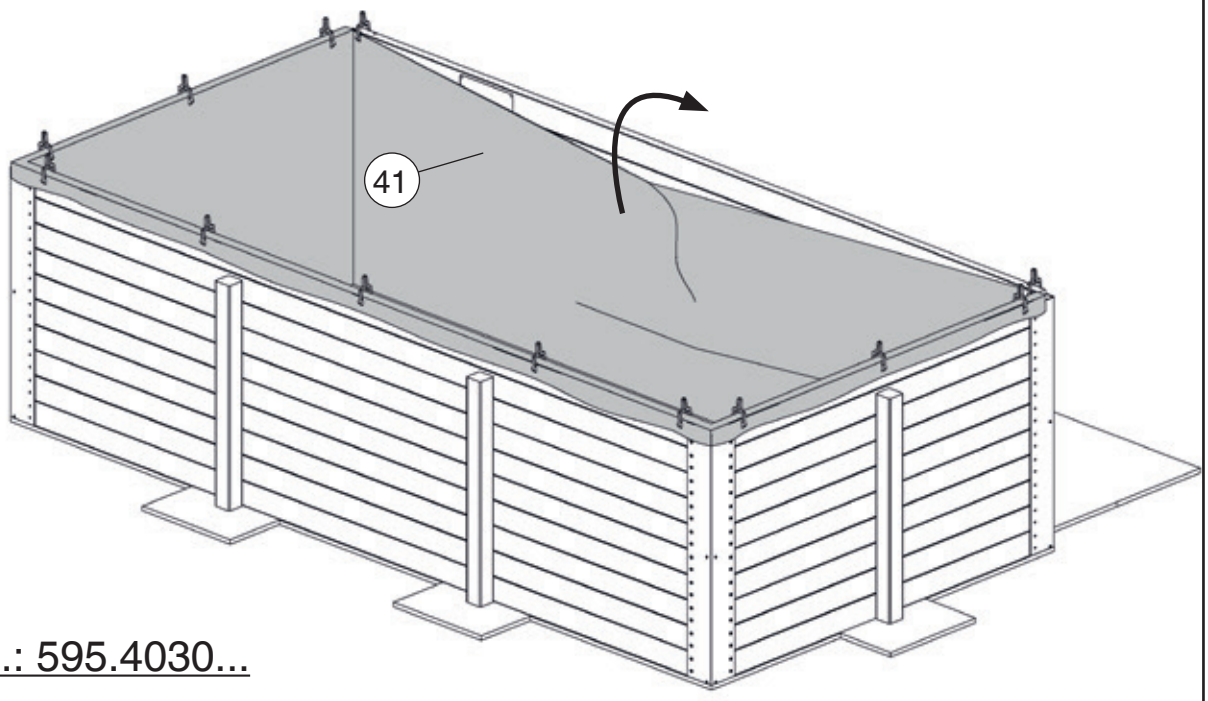


Abb.: 595.4030...

5.1

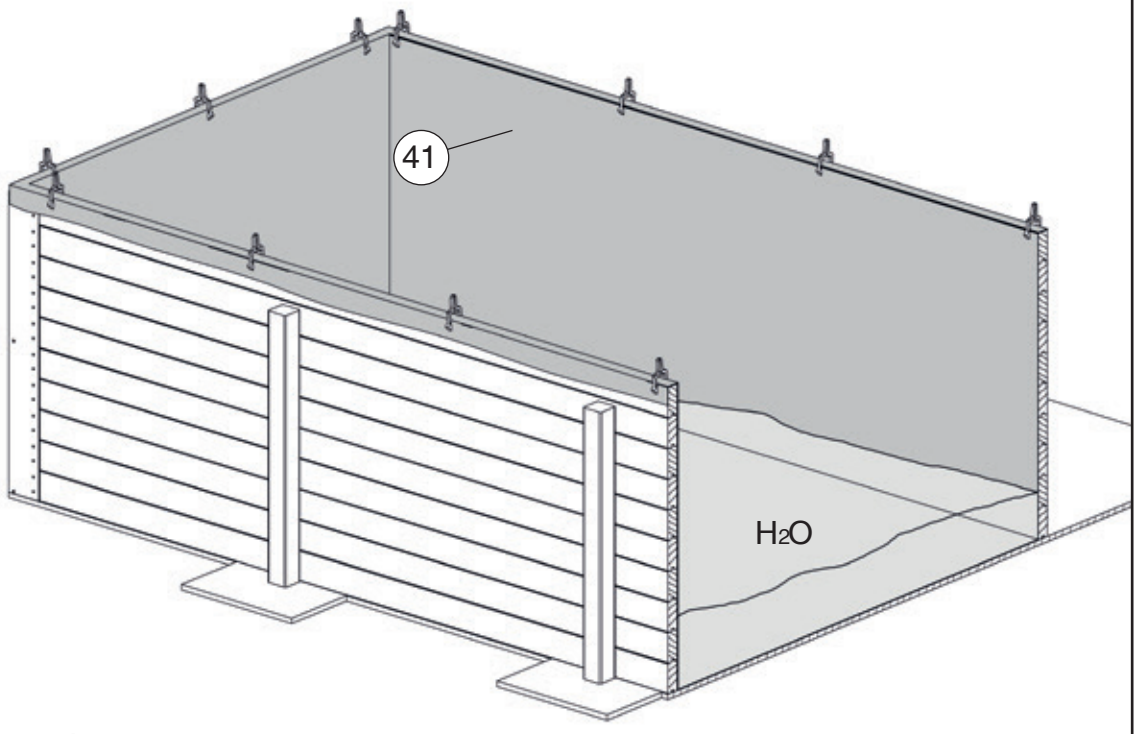


Abb.: 595.4030...

 © Copyright HRB 3662

6

M6	3,5 x 35




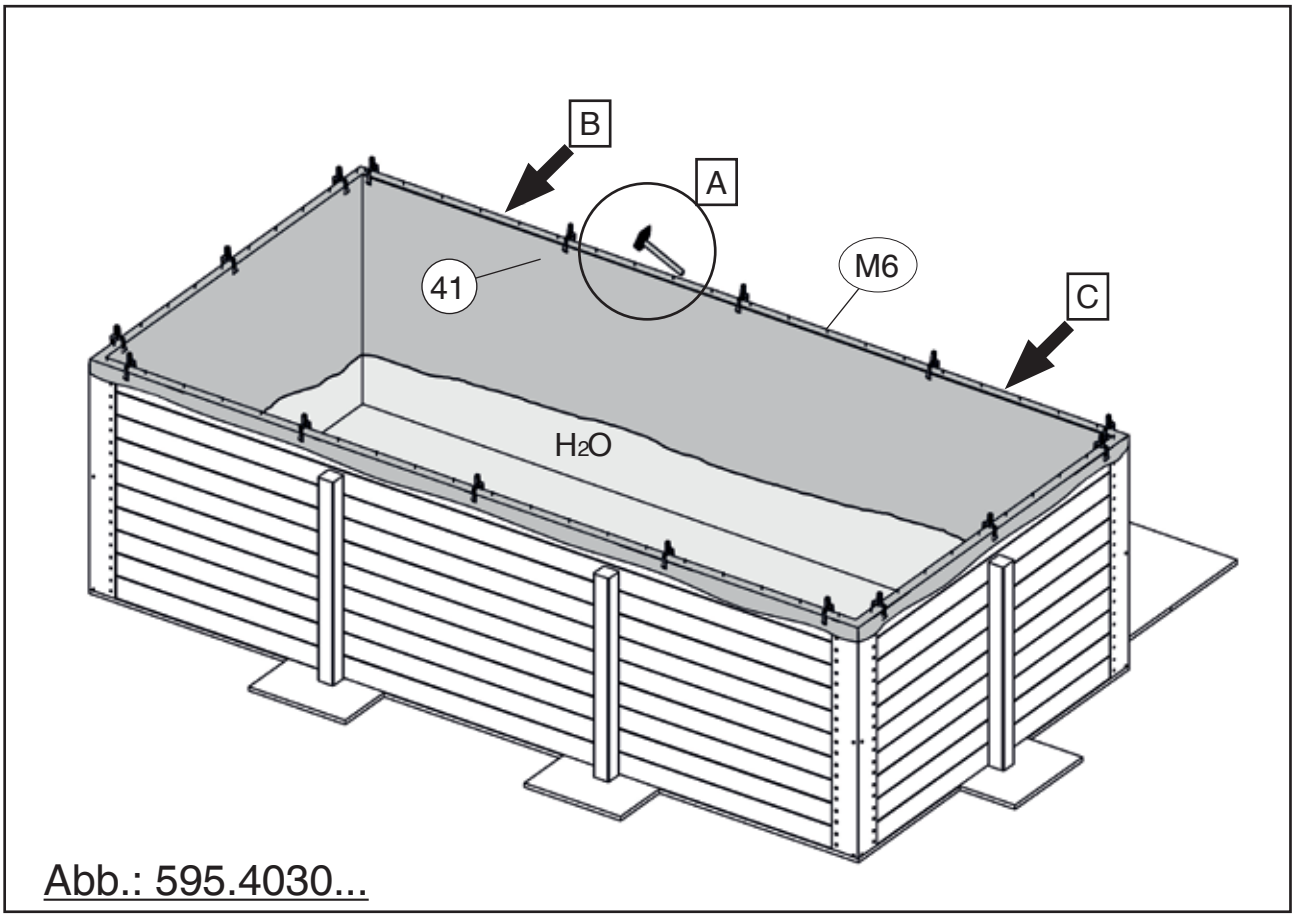


Abb.: 595.4030...

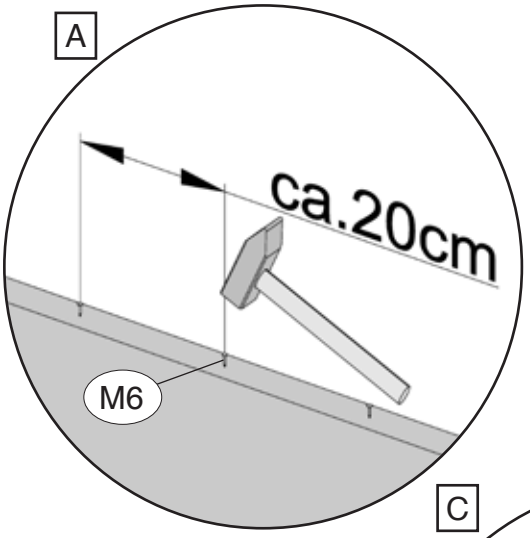

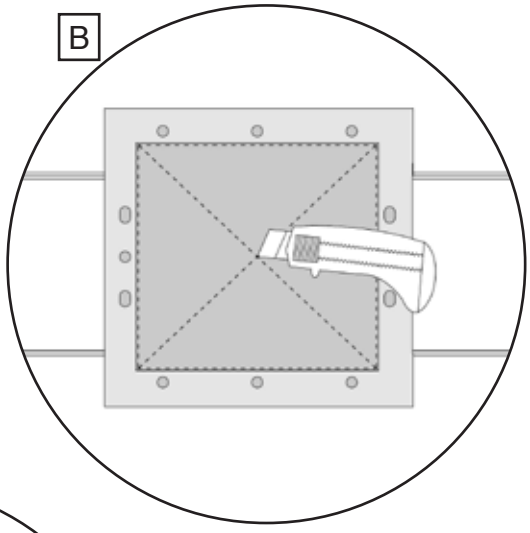


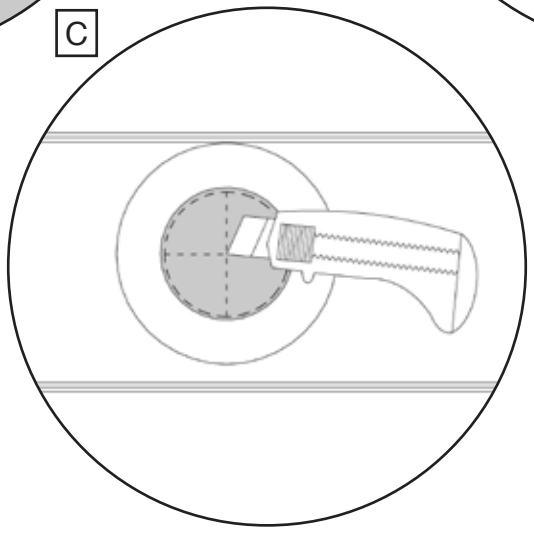



© Copyright HRB 3662

7 ! 595.4030...

M2	4,5 x 70

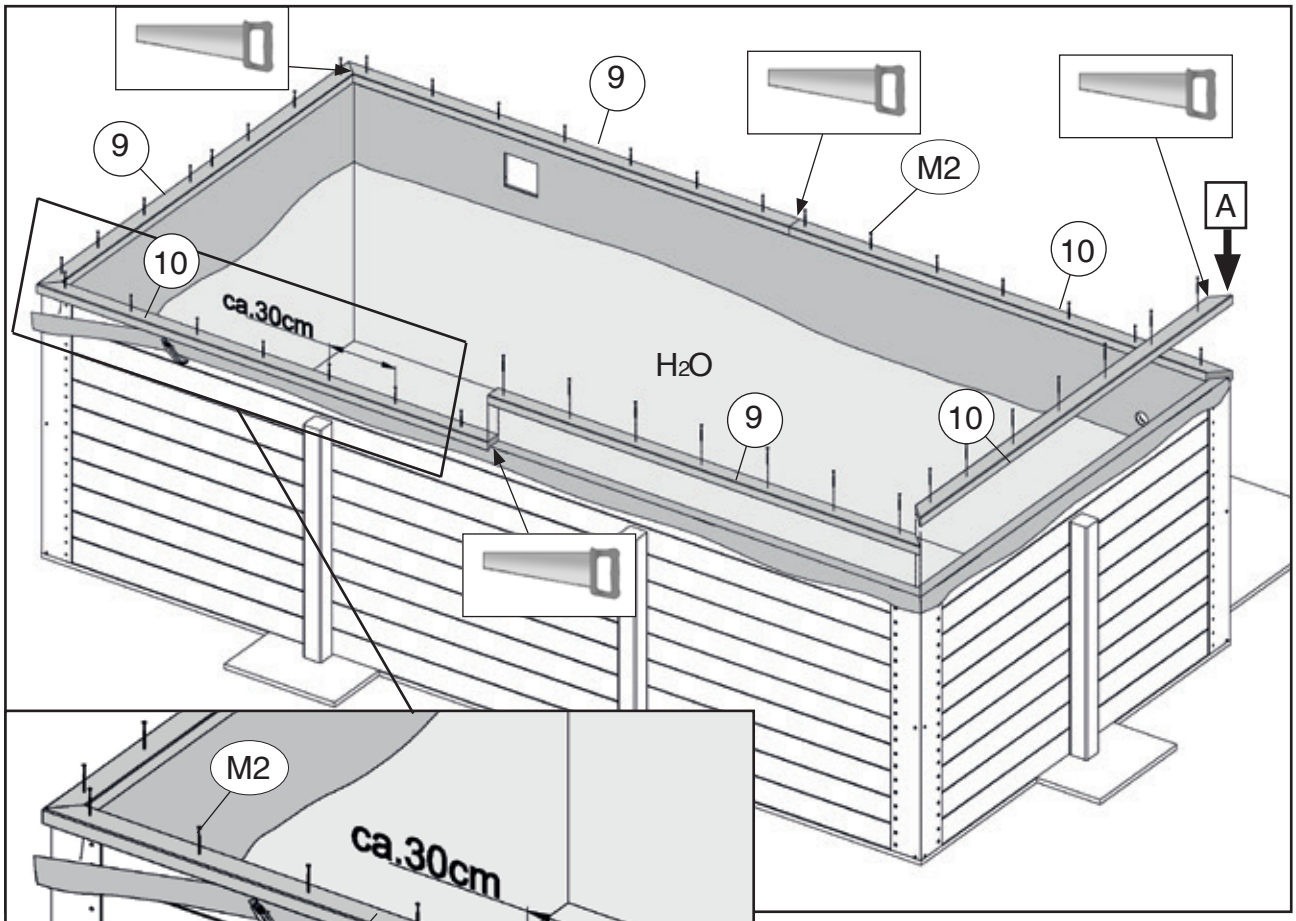


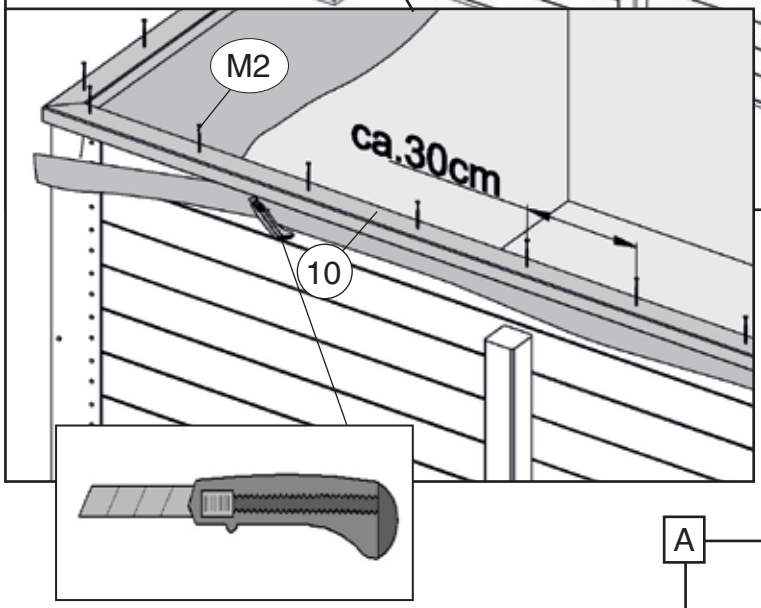

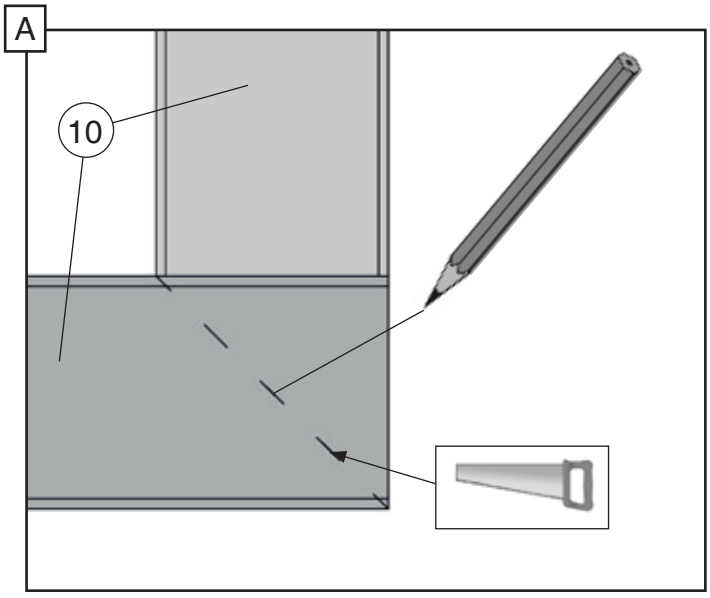

© Copyright HRB 3662

7 ! 595.4065...

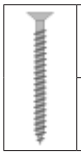	M2	4,5 x 70



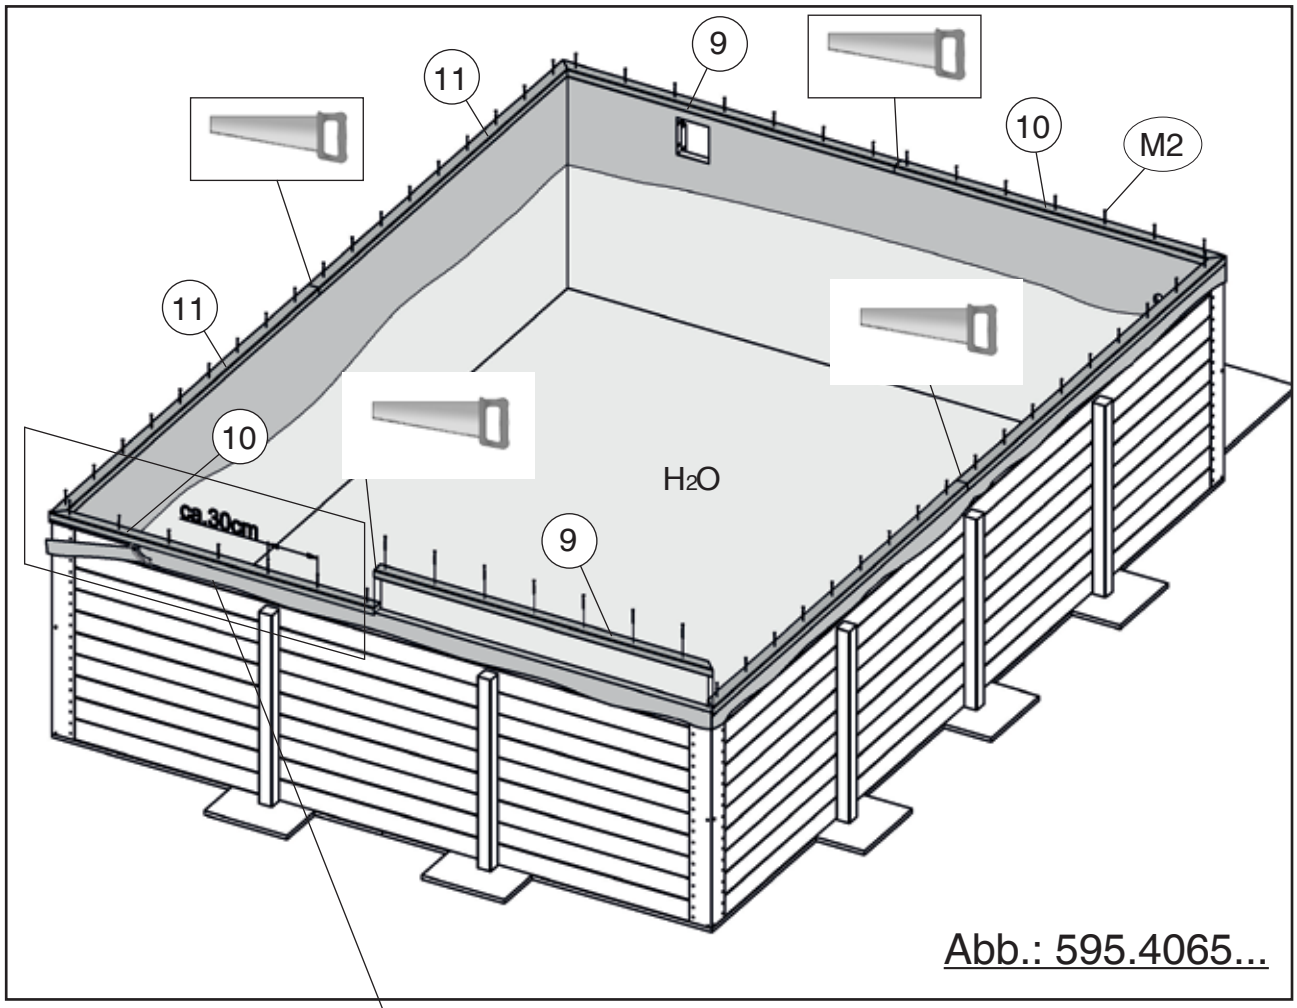


Abb.: 595.4065...

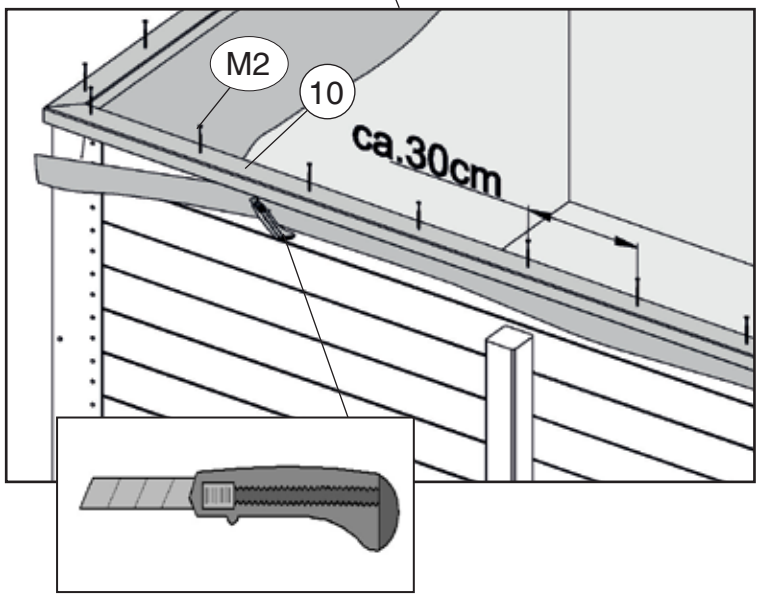


 © Copyright HRB 3662

8

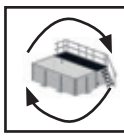

Ansicht gedreht
Rotated view

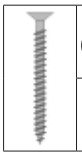

M13 5,0 x 80



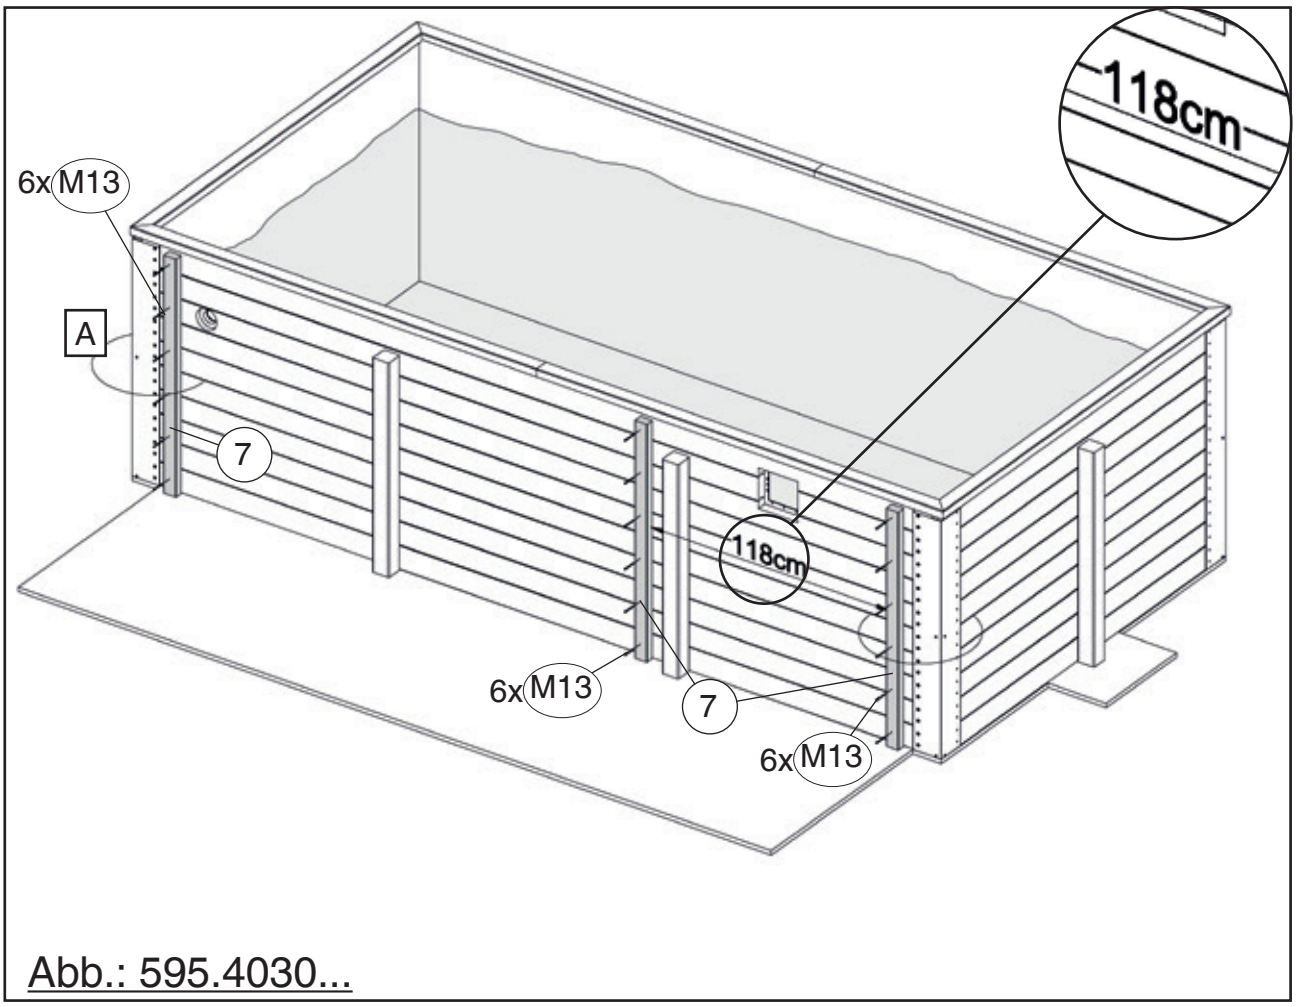



Abb.: 595.4030...

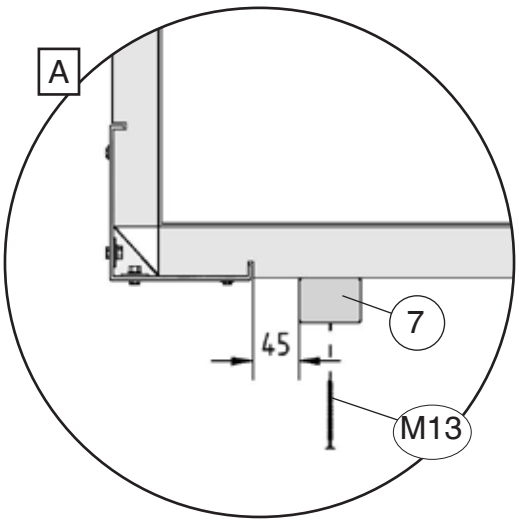


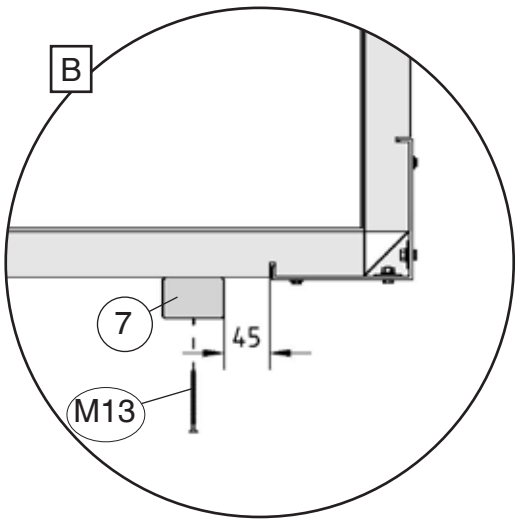


© Copyright HRB 3662

9

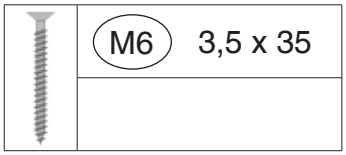

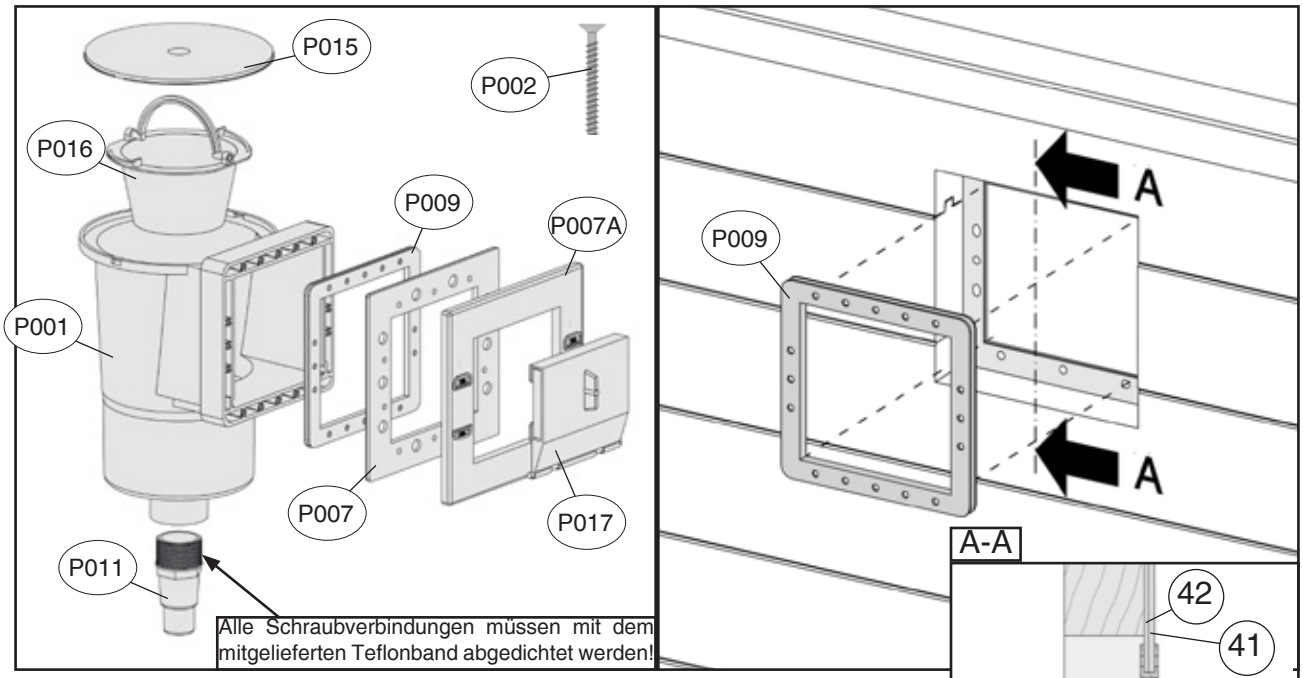


9.1

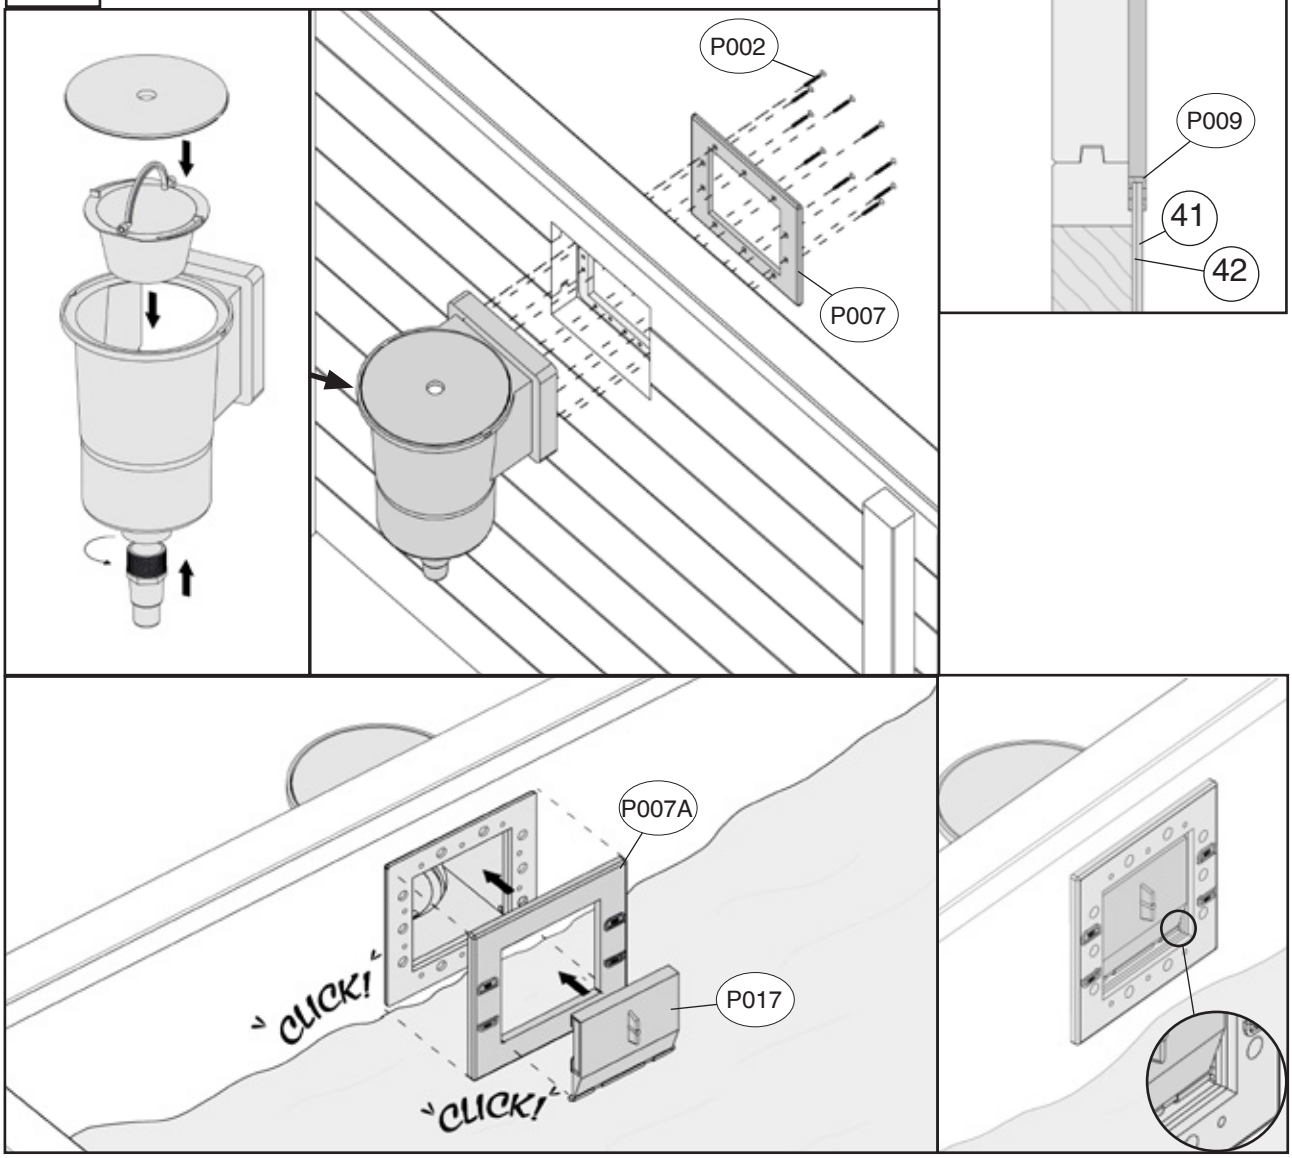


© Copyright HRB 3662

10

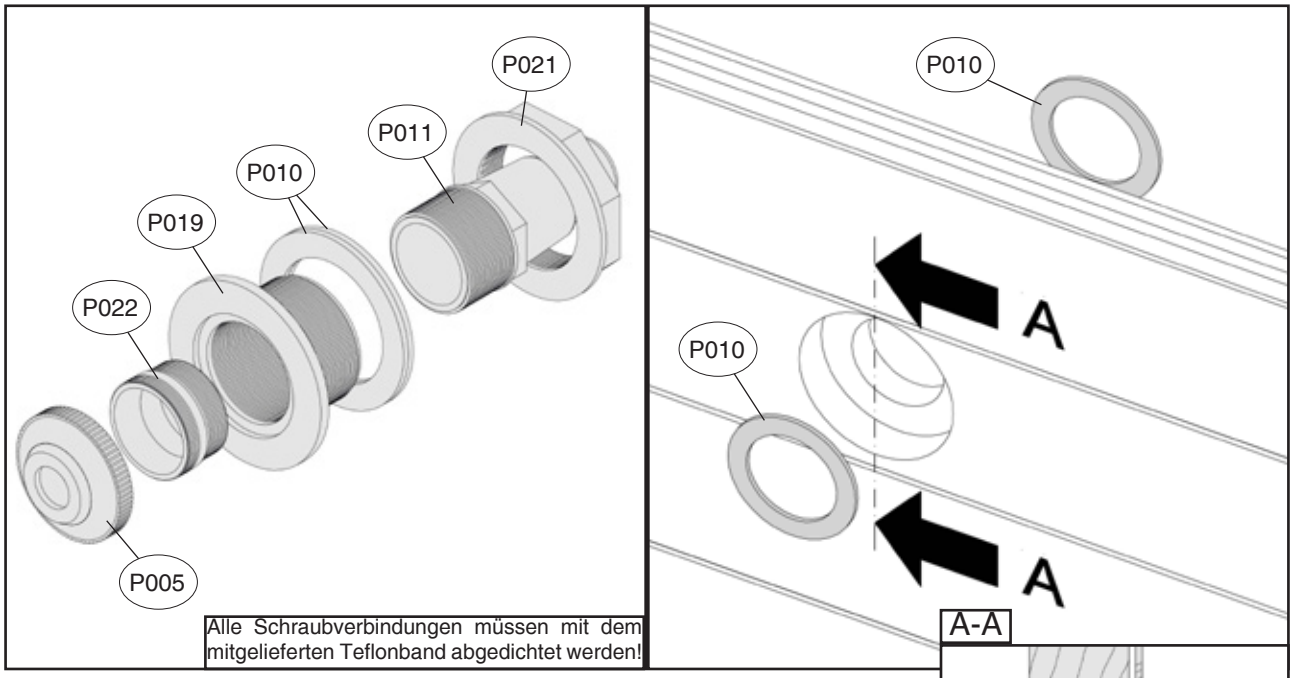

Alle Schraubverbindungen müssen mit dem mitgelieferten Teflonband abgedichtet werden!

10.1

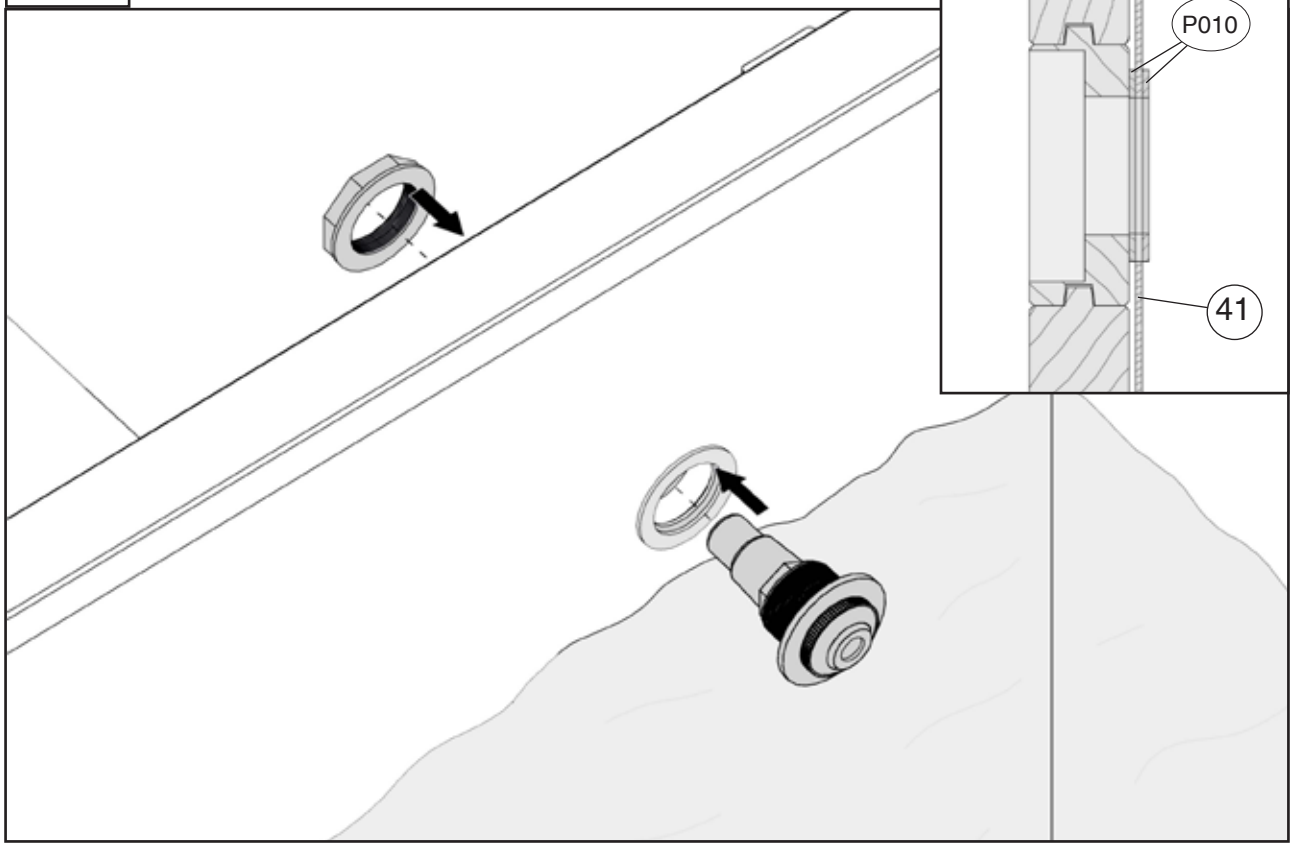

© Copyright HRB 3662

11

M11	5,0 x 100

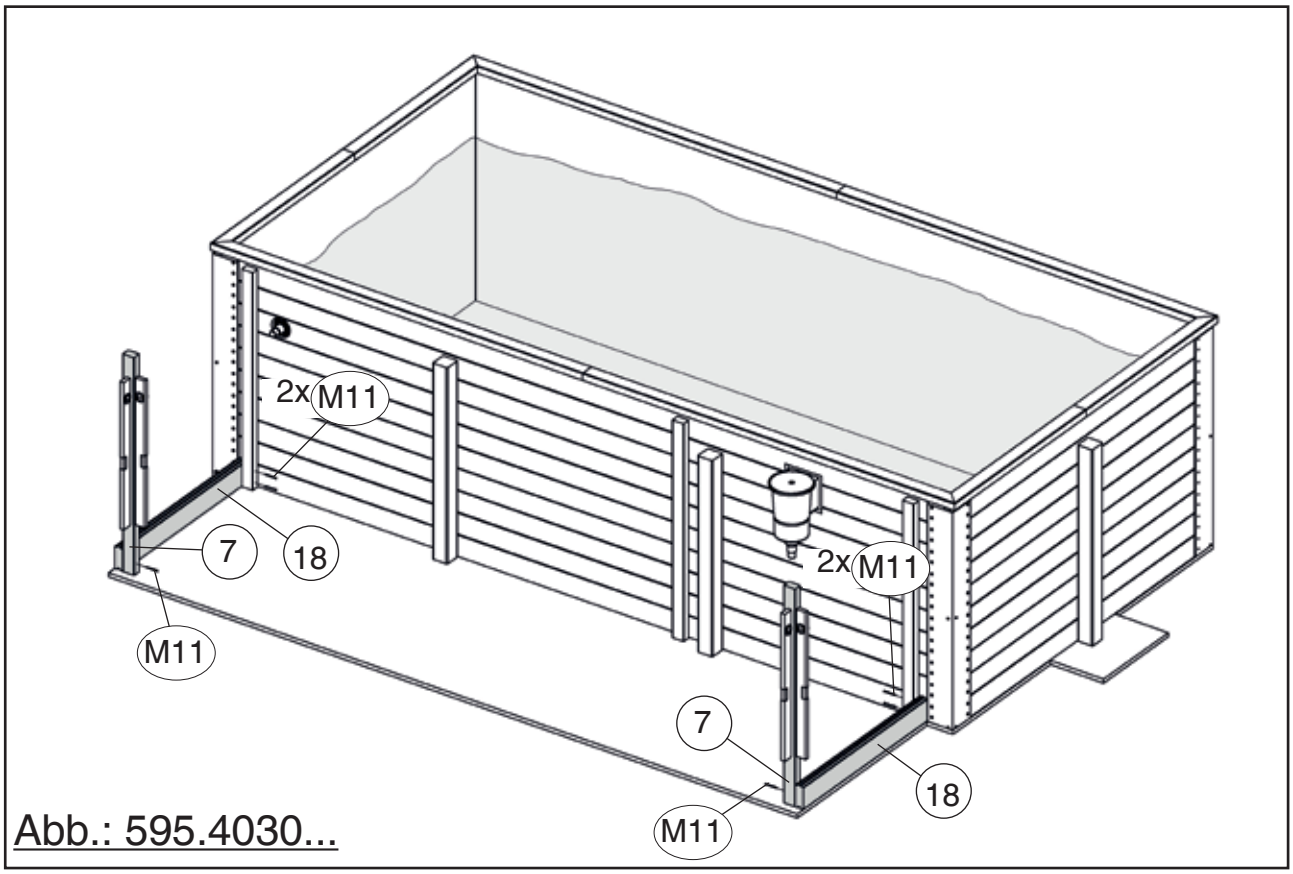


Abb.: 595.4030...

12

M13	5,0 x 80


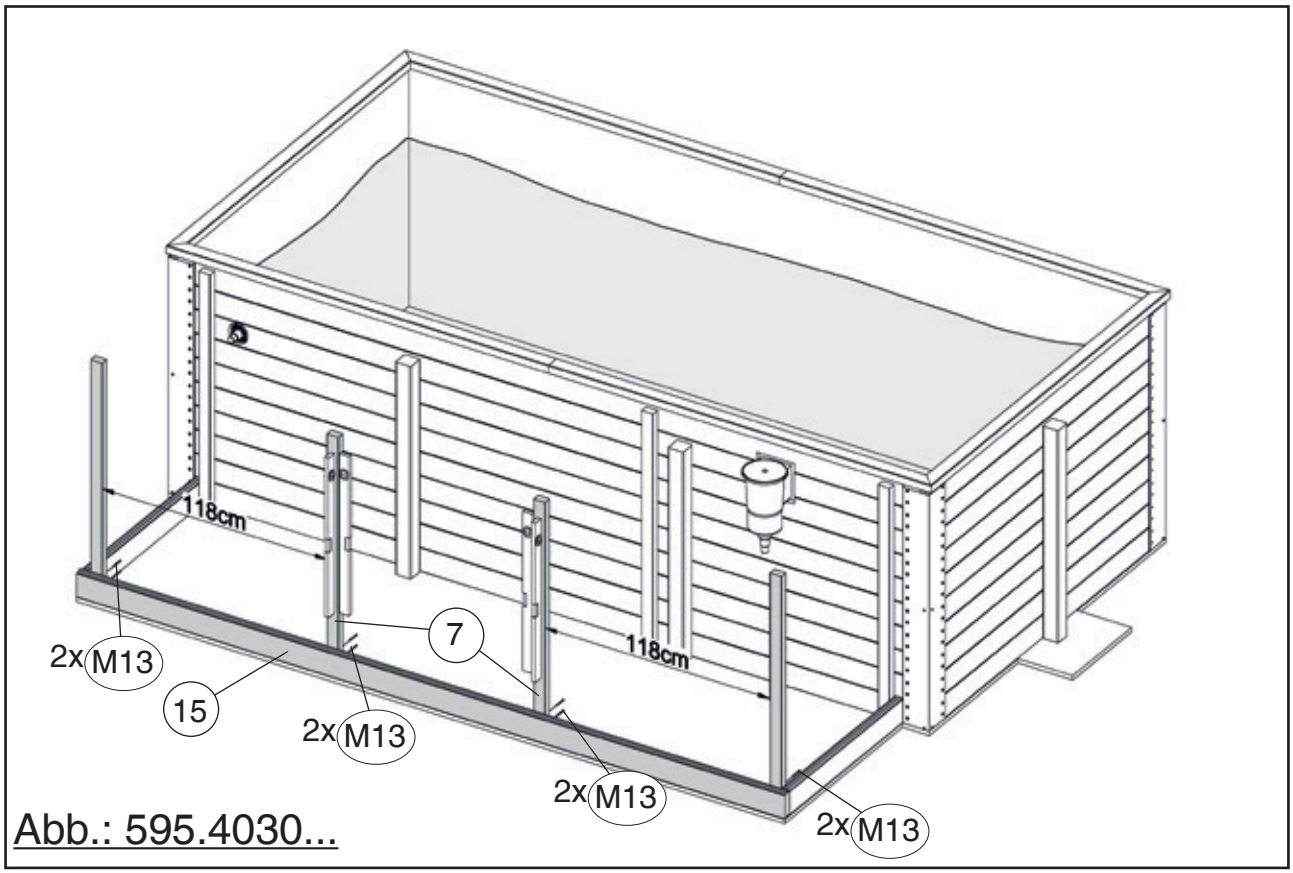



Abb.: 595.4030...


© Copyright HRB 3662

13

M13	5,0 x 80
M11	5,0 x 100

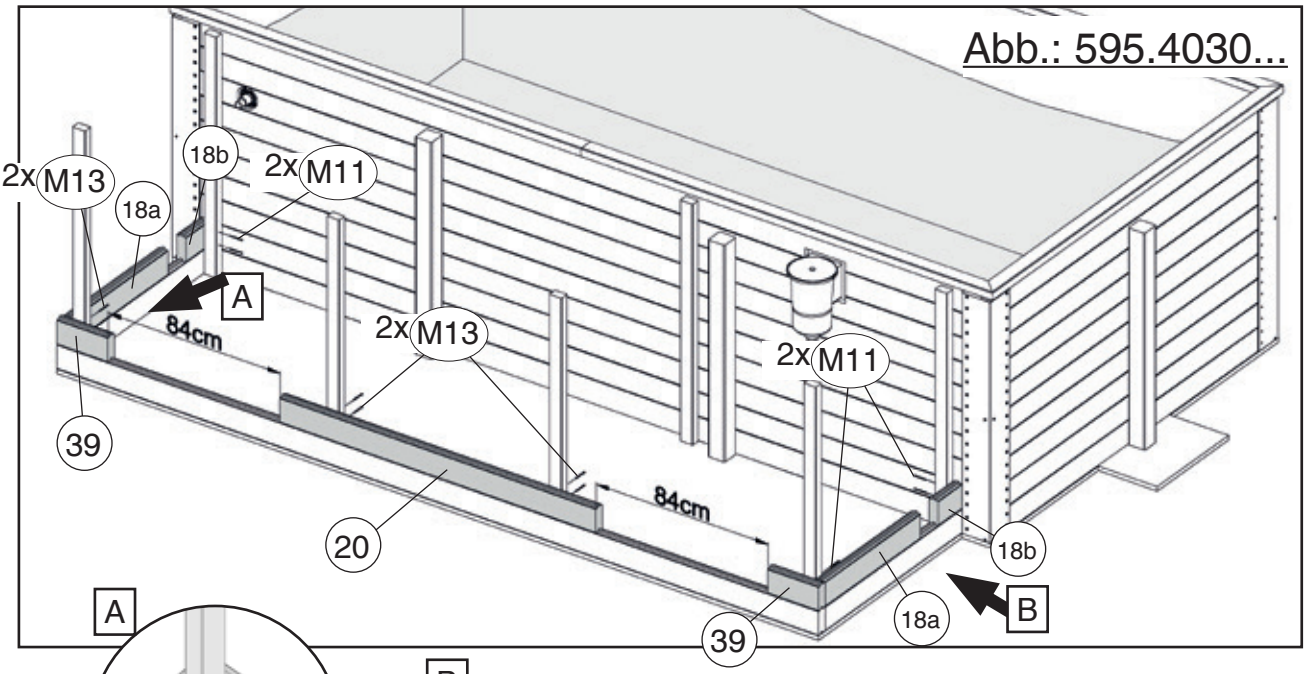


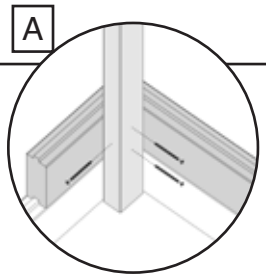

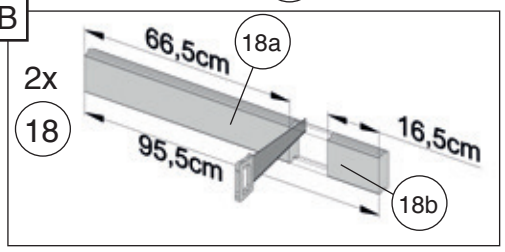

14


M13	5,0 x 80
M11	5,0 x 100

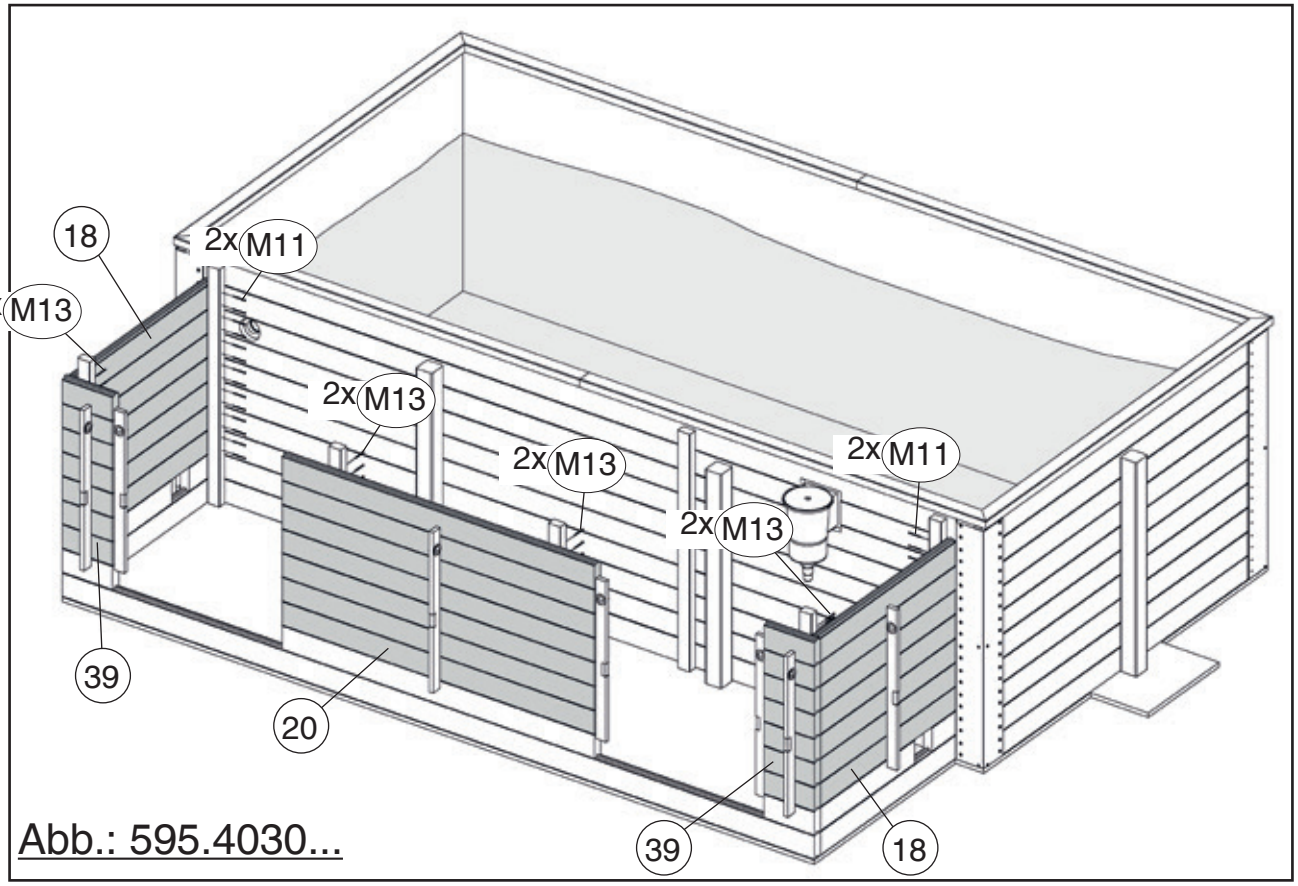

© Copyright HRB 3662

15

M13	5,0 x 80
M11	5,0 x 100

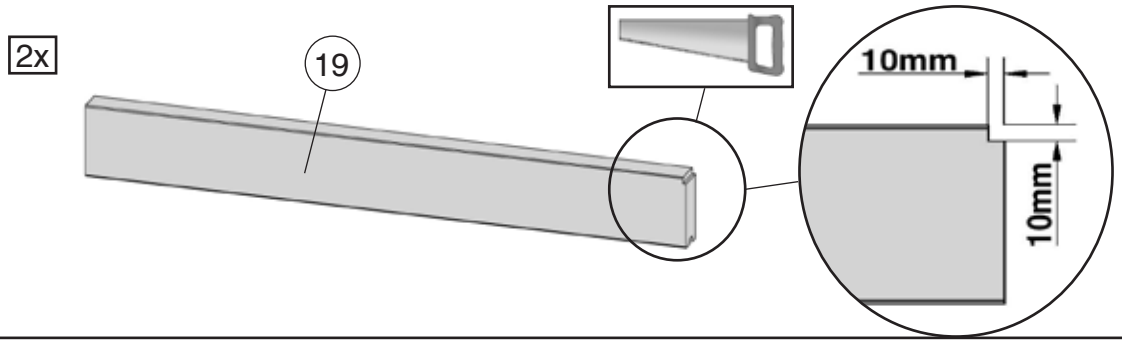



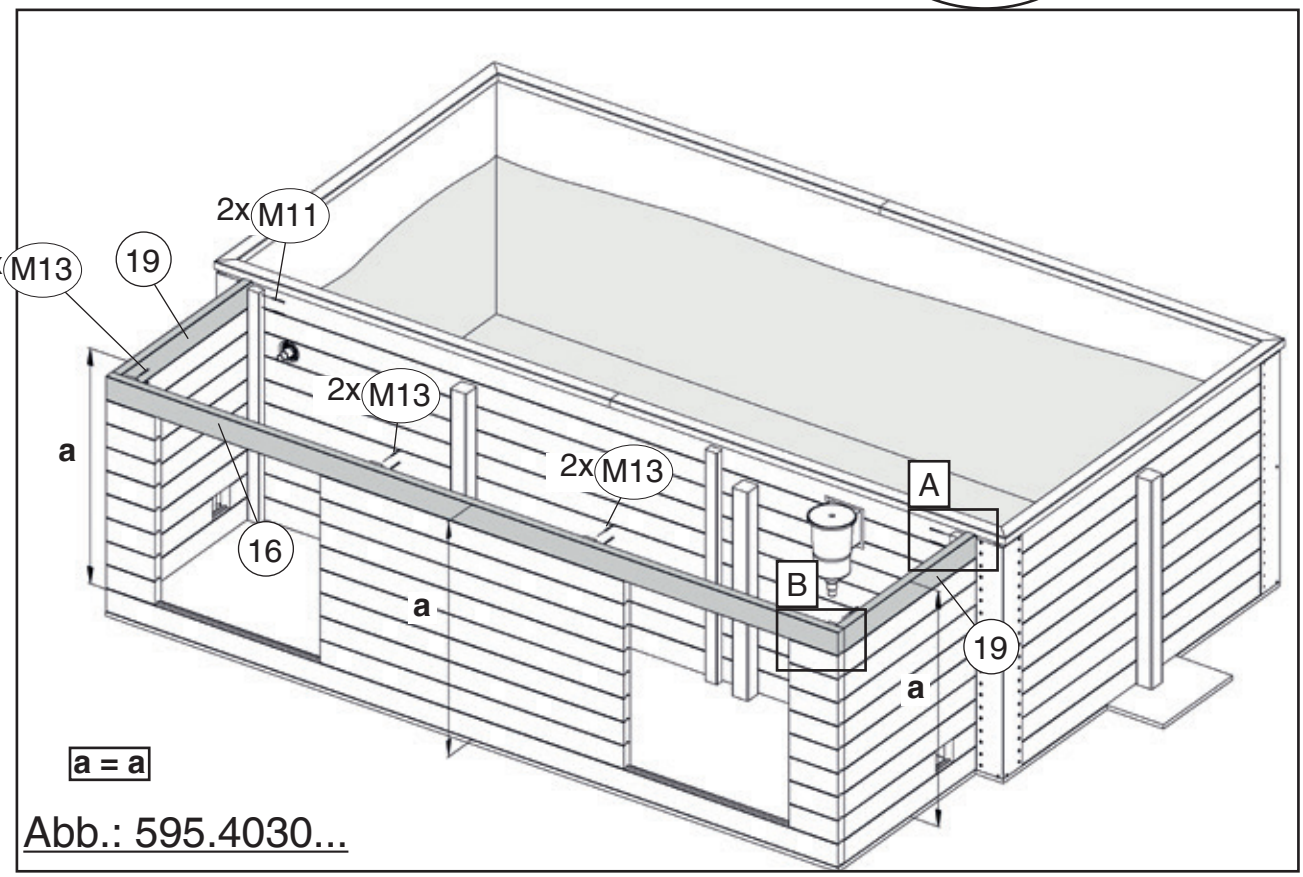


Abb.: 595.4030...

A

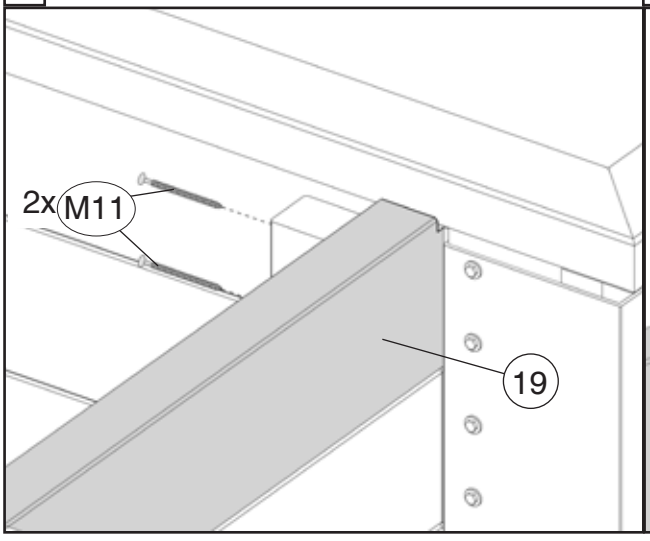


B

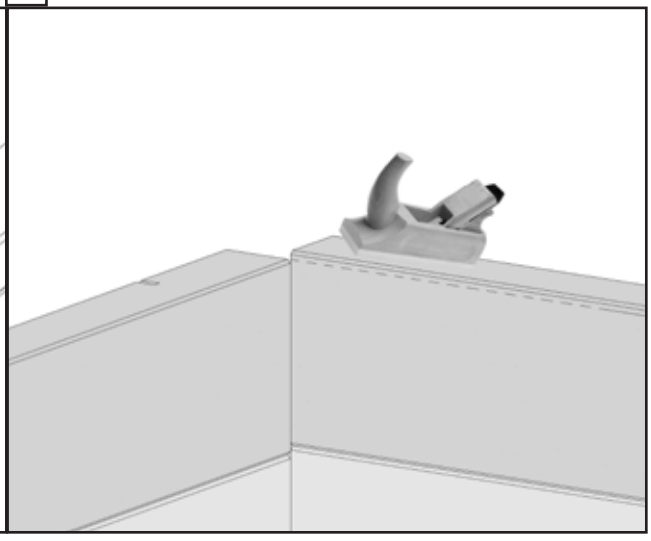

 © Copyright HRB 3662

16

M16	4,0 x 40

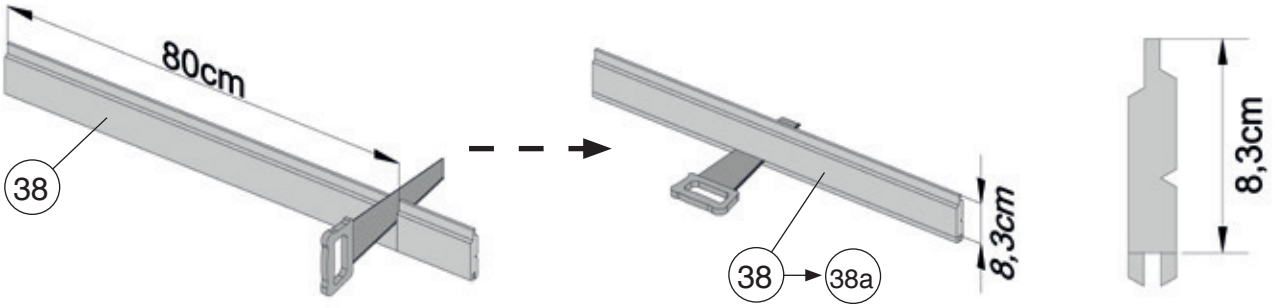


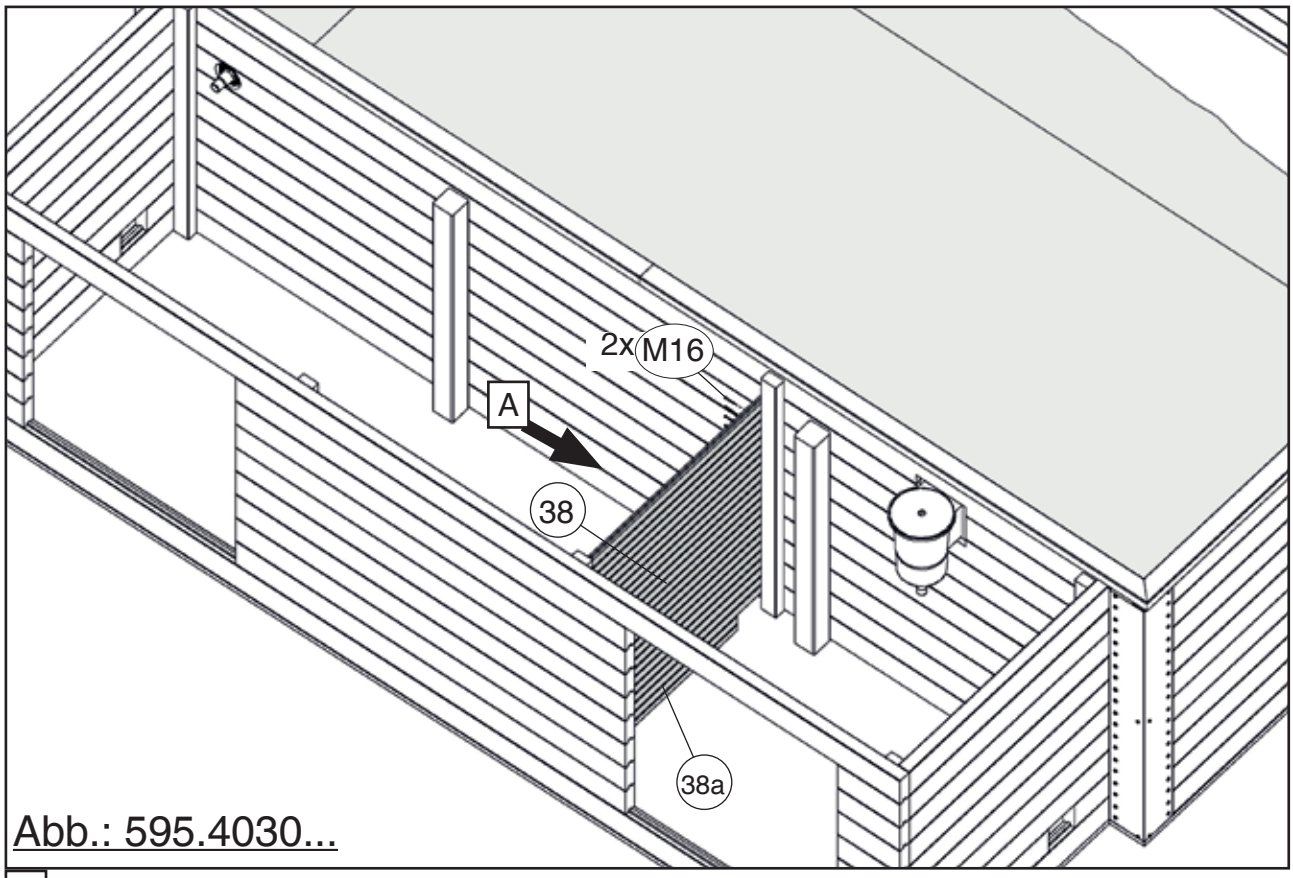


Abb.: 595.4030...


A

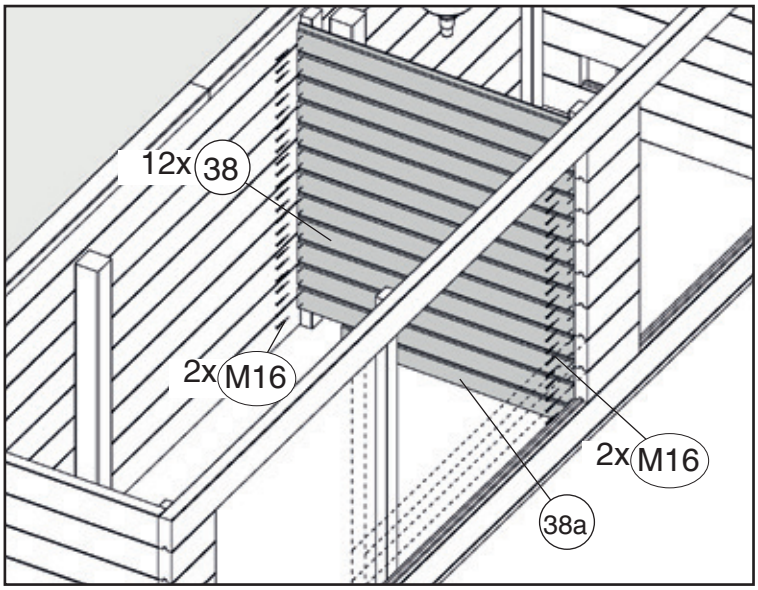



© Copyright HRB 3662

17.1

M13	5,0 x 80

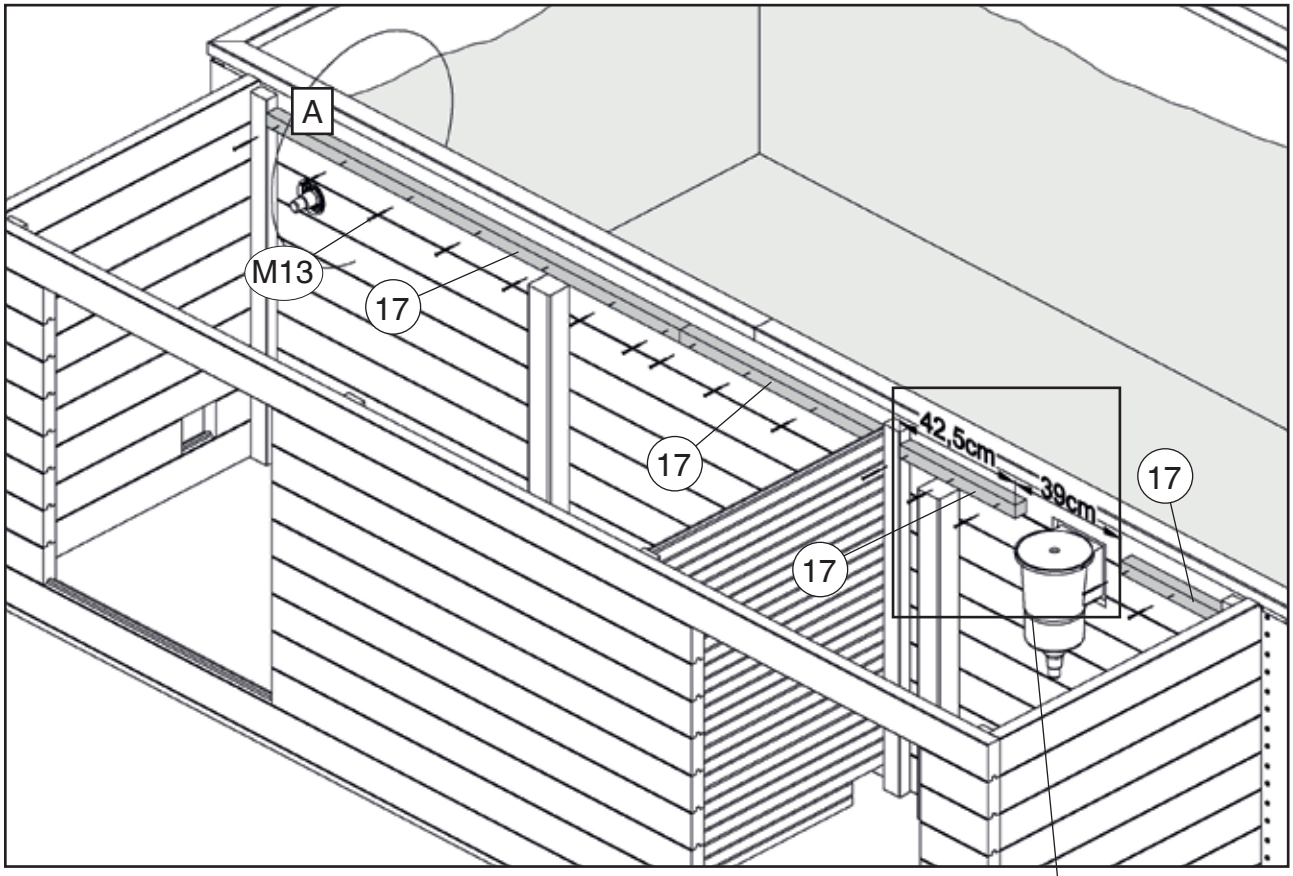

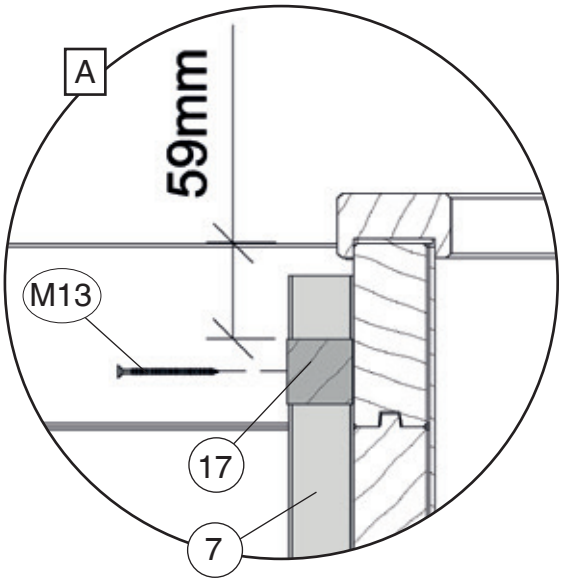


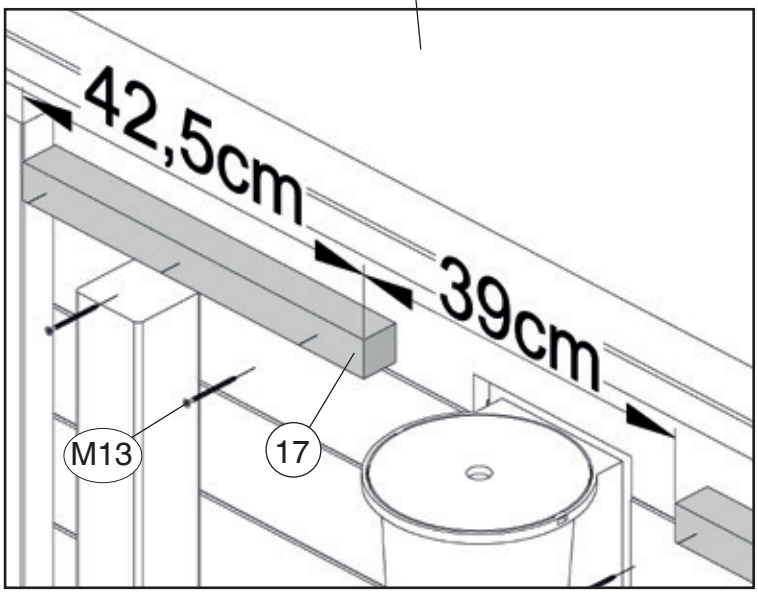


© Copyright HRB 3662

17.2

M13	5,0 x 80

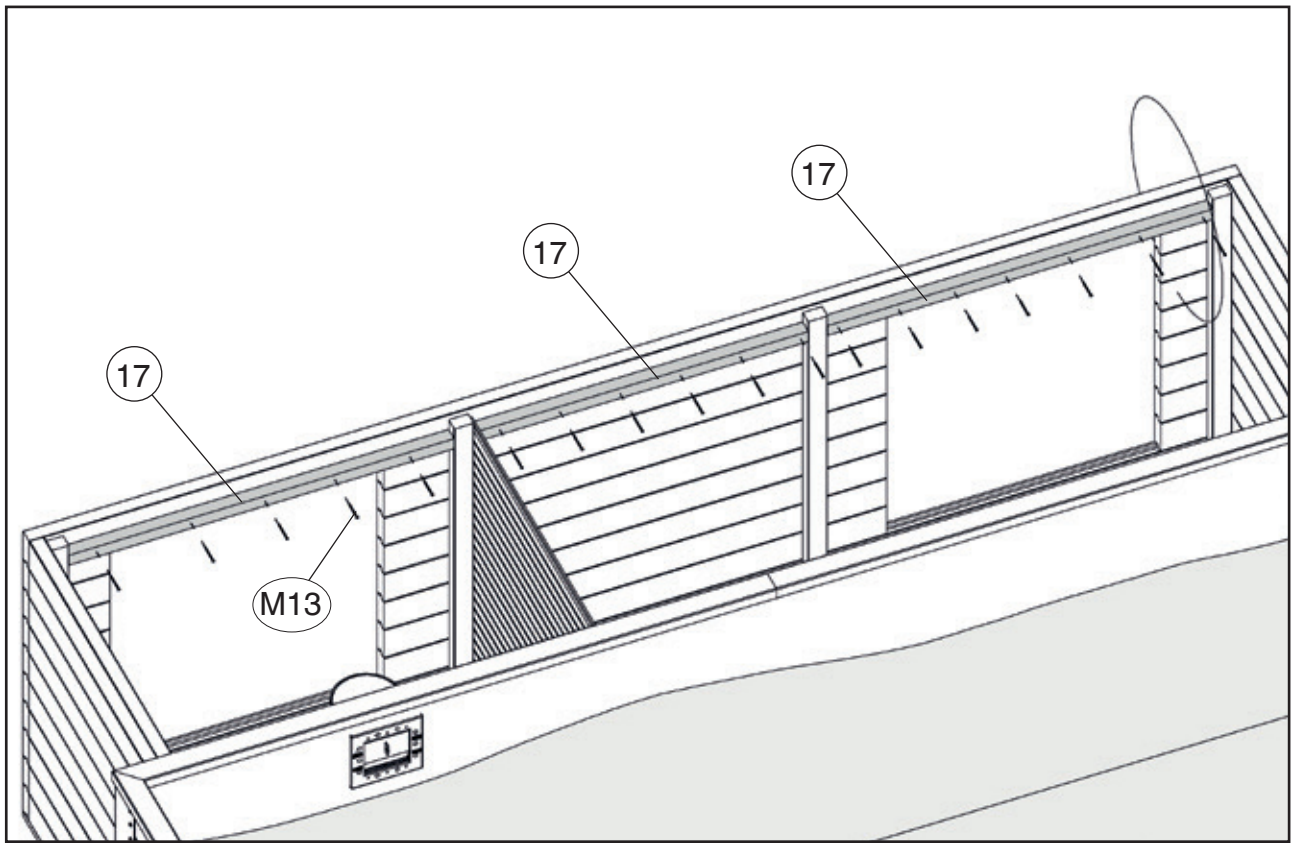

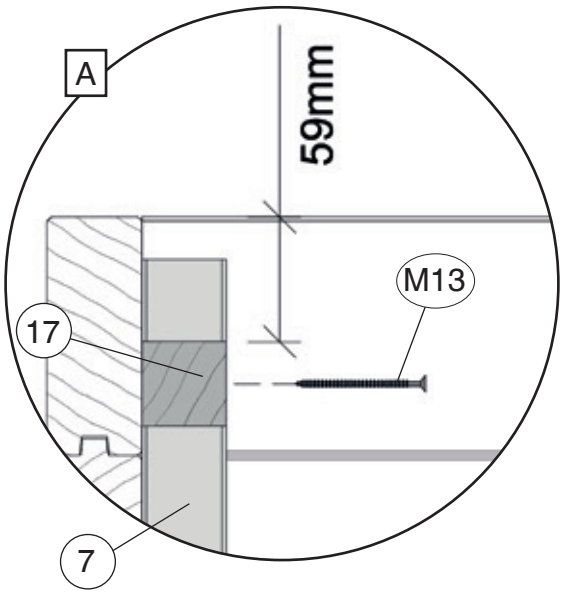



© Copyright HRB 3662


18

M13	5,0 x 80

7x

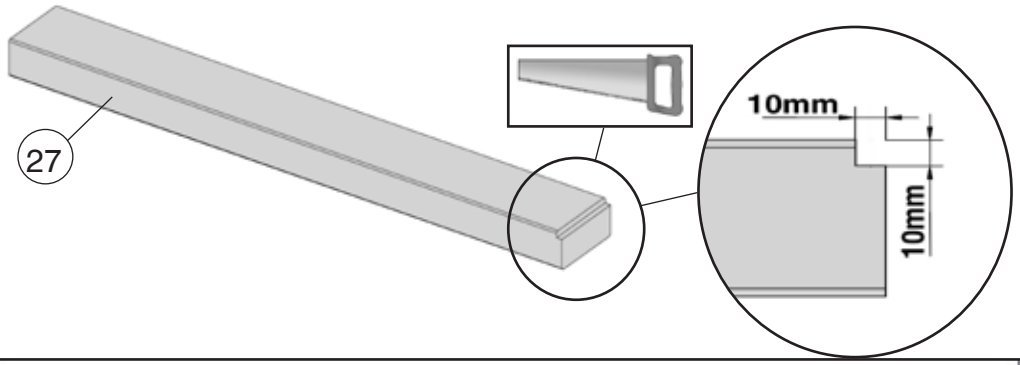

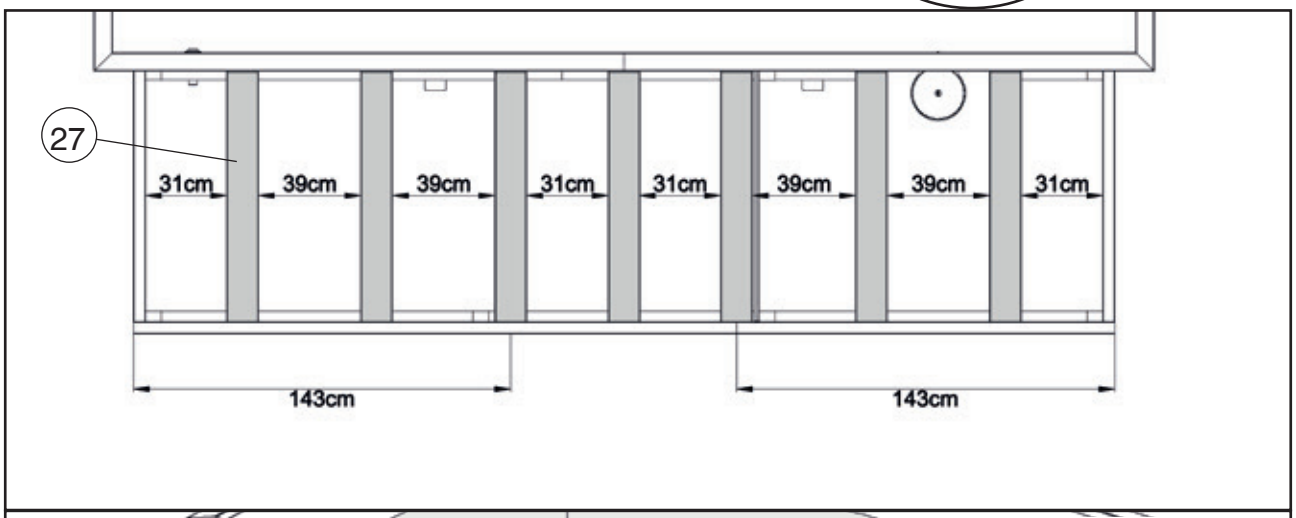


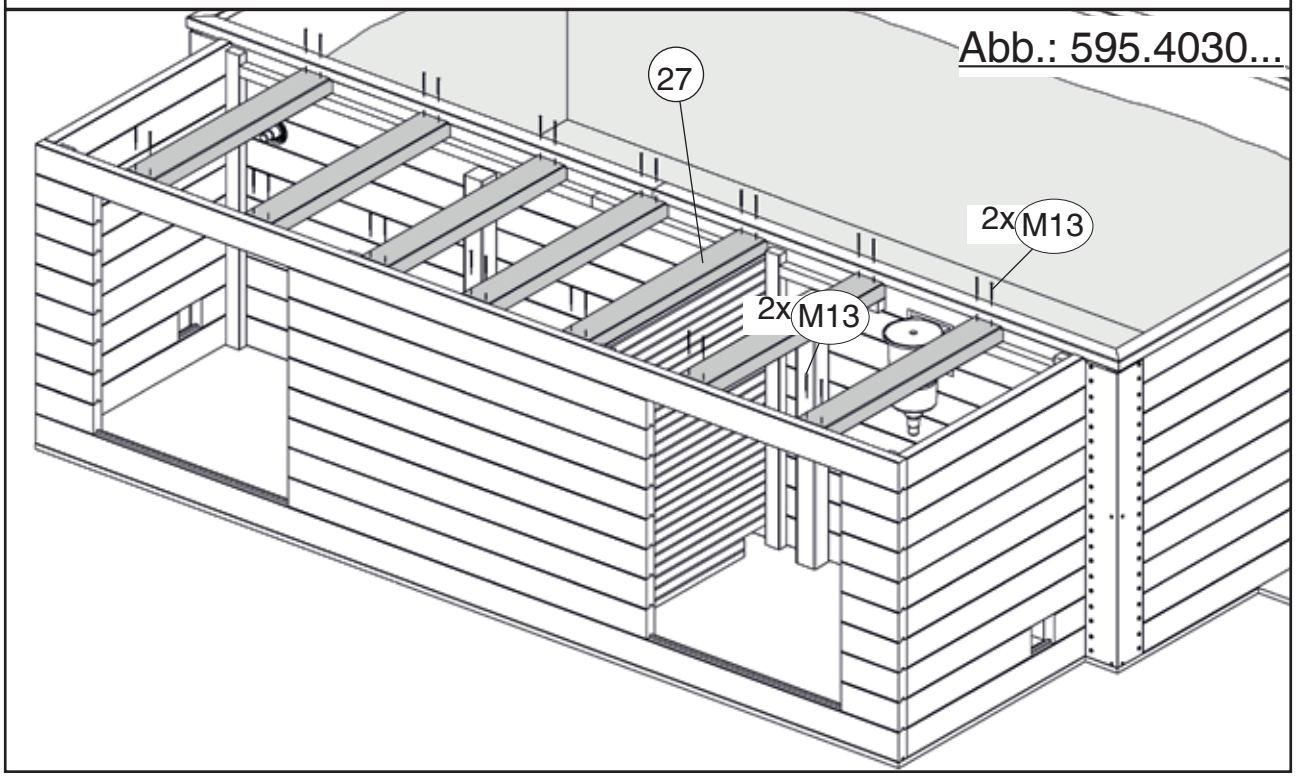


© Copyright HRB 3662

19

M15	5,0 x 50

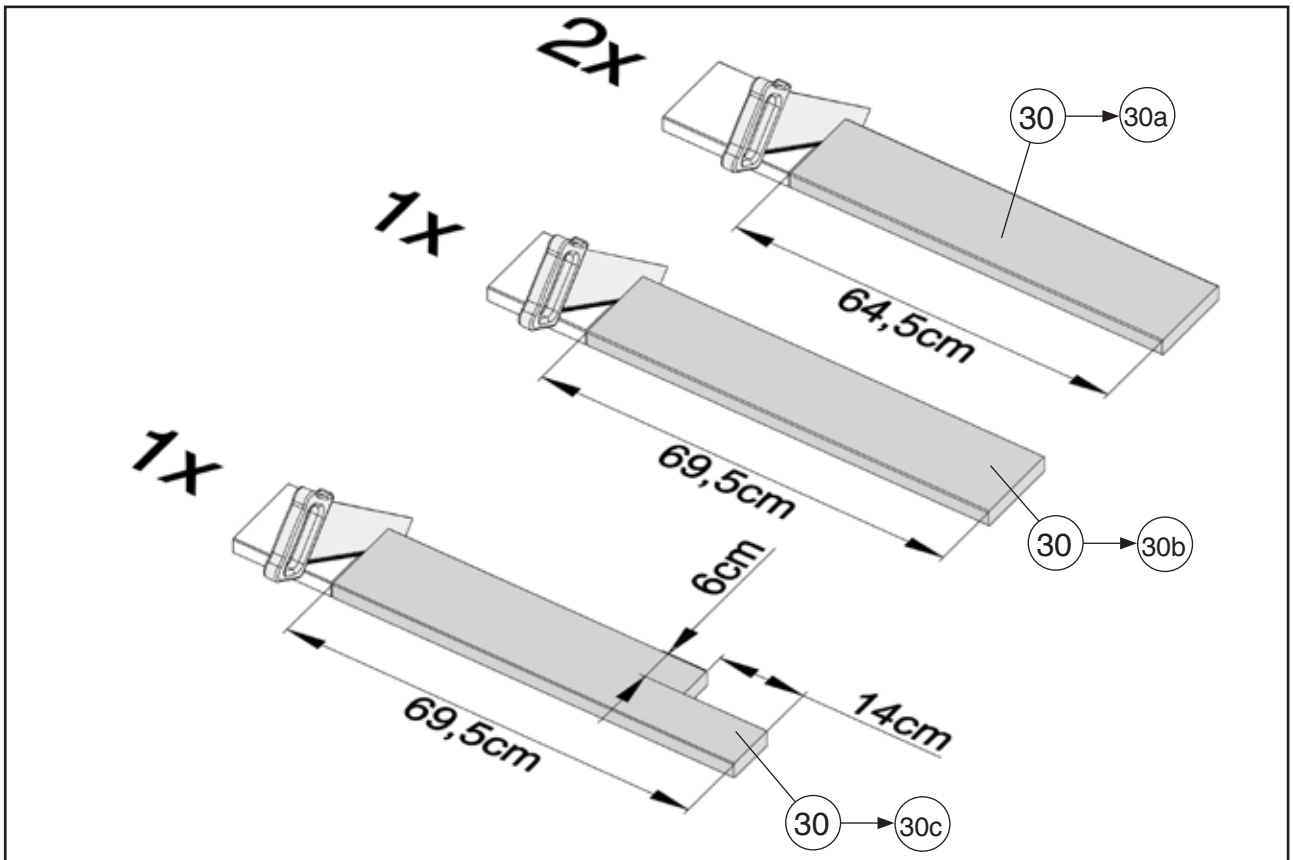


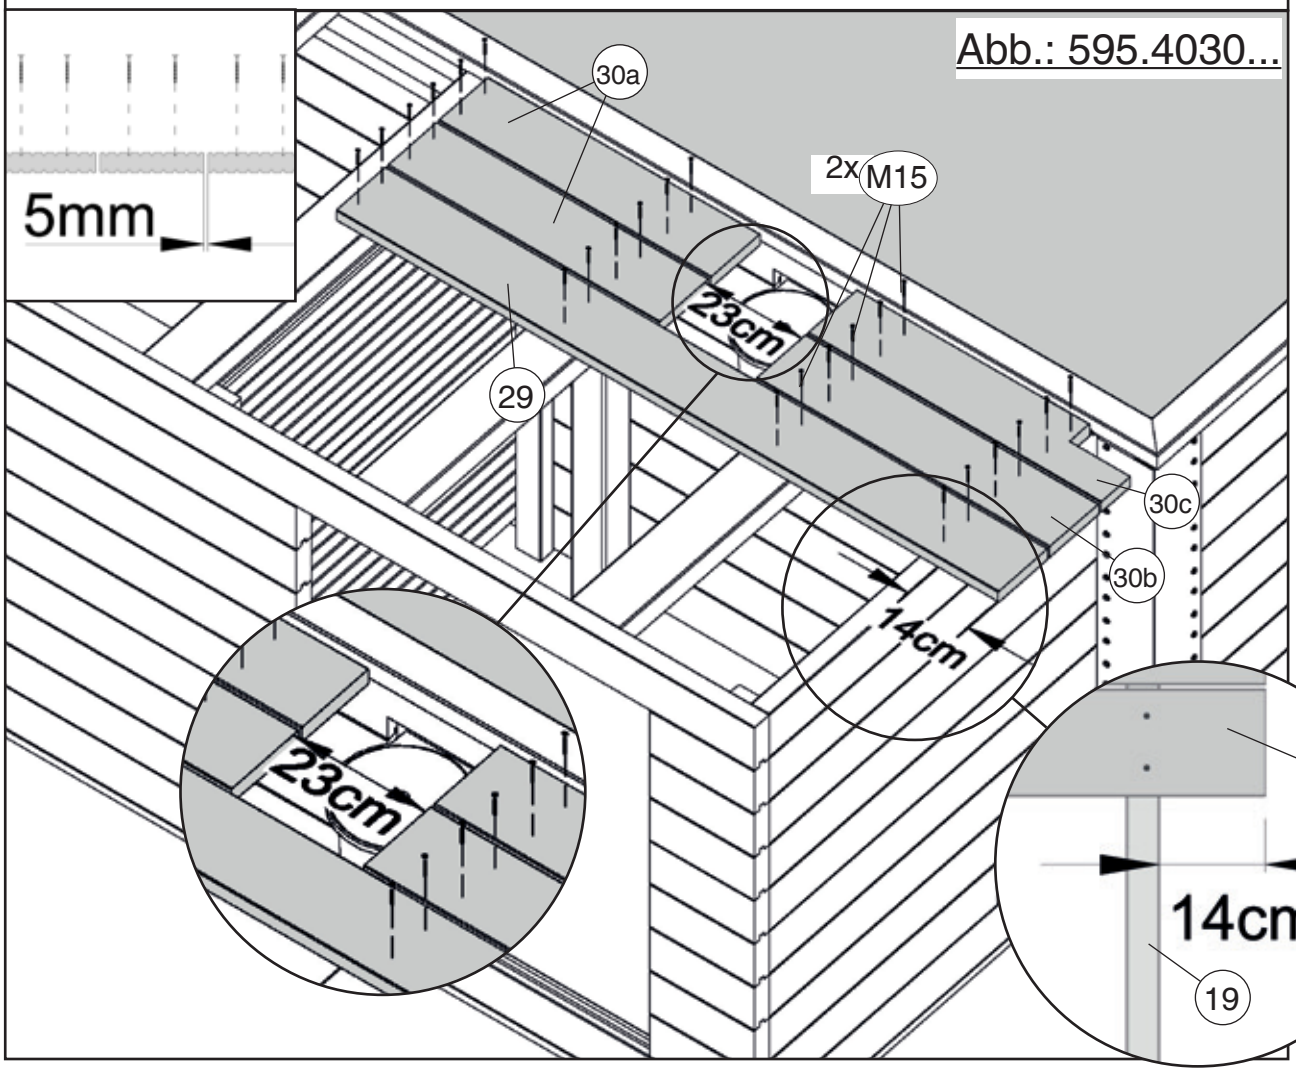


© Copyright HRB 3662

20


M14	4,0 x 60

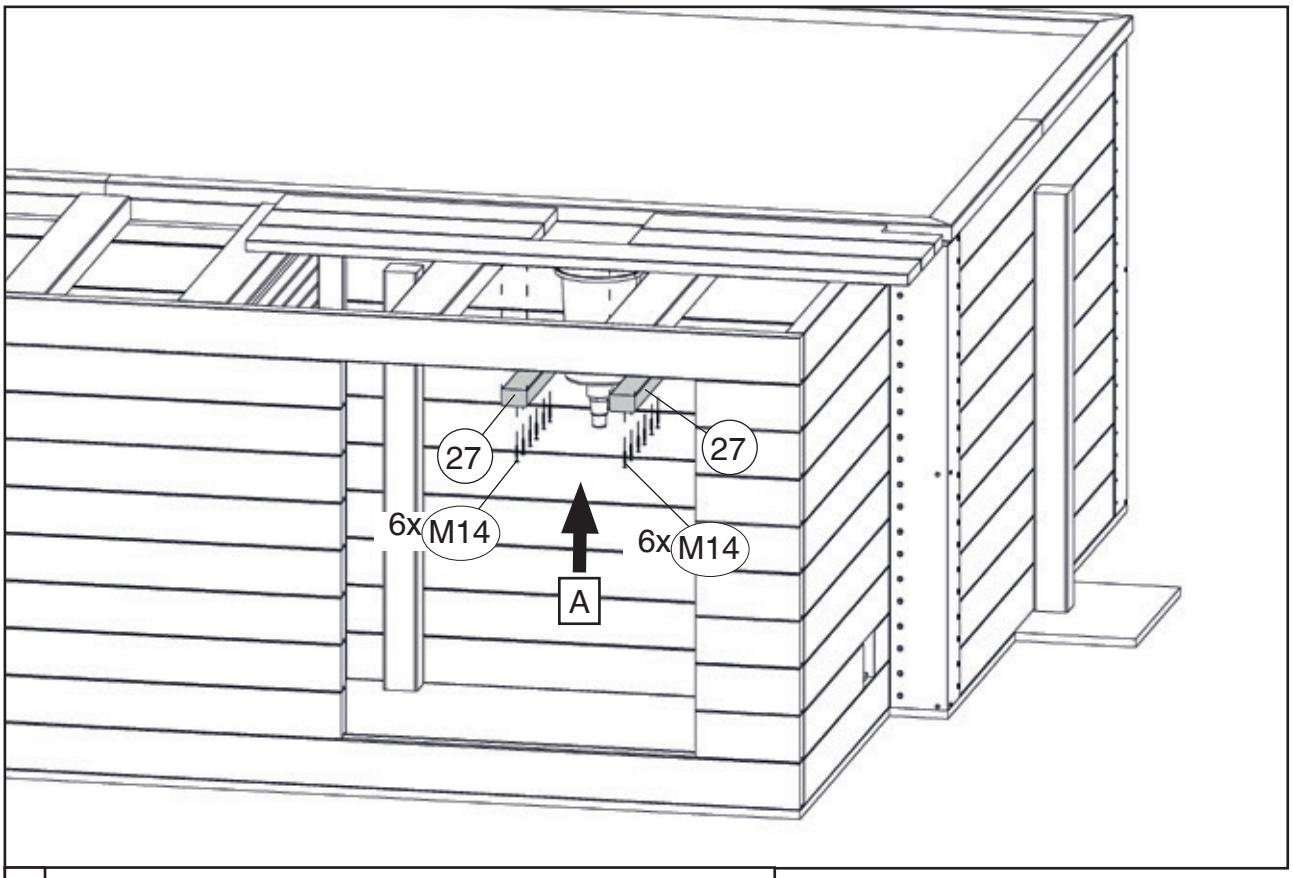

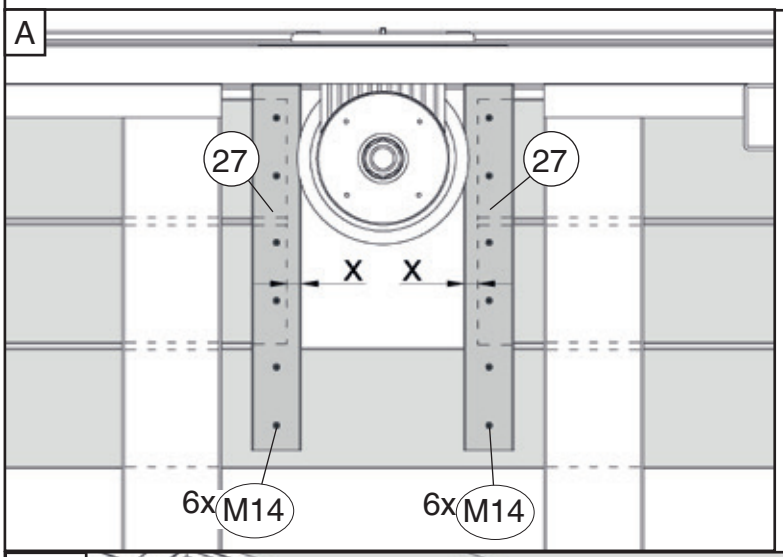

x = ca. 15mm

21

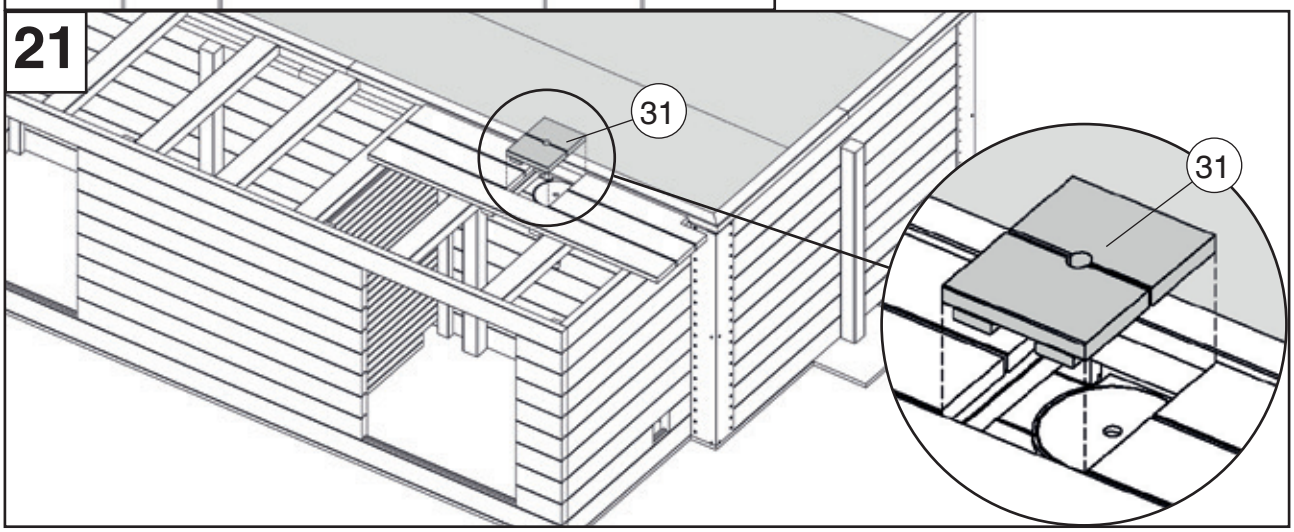

© Copyright HRB 3662

22

M15	5,0 x 50

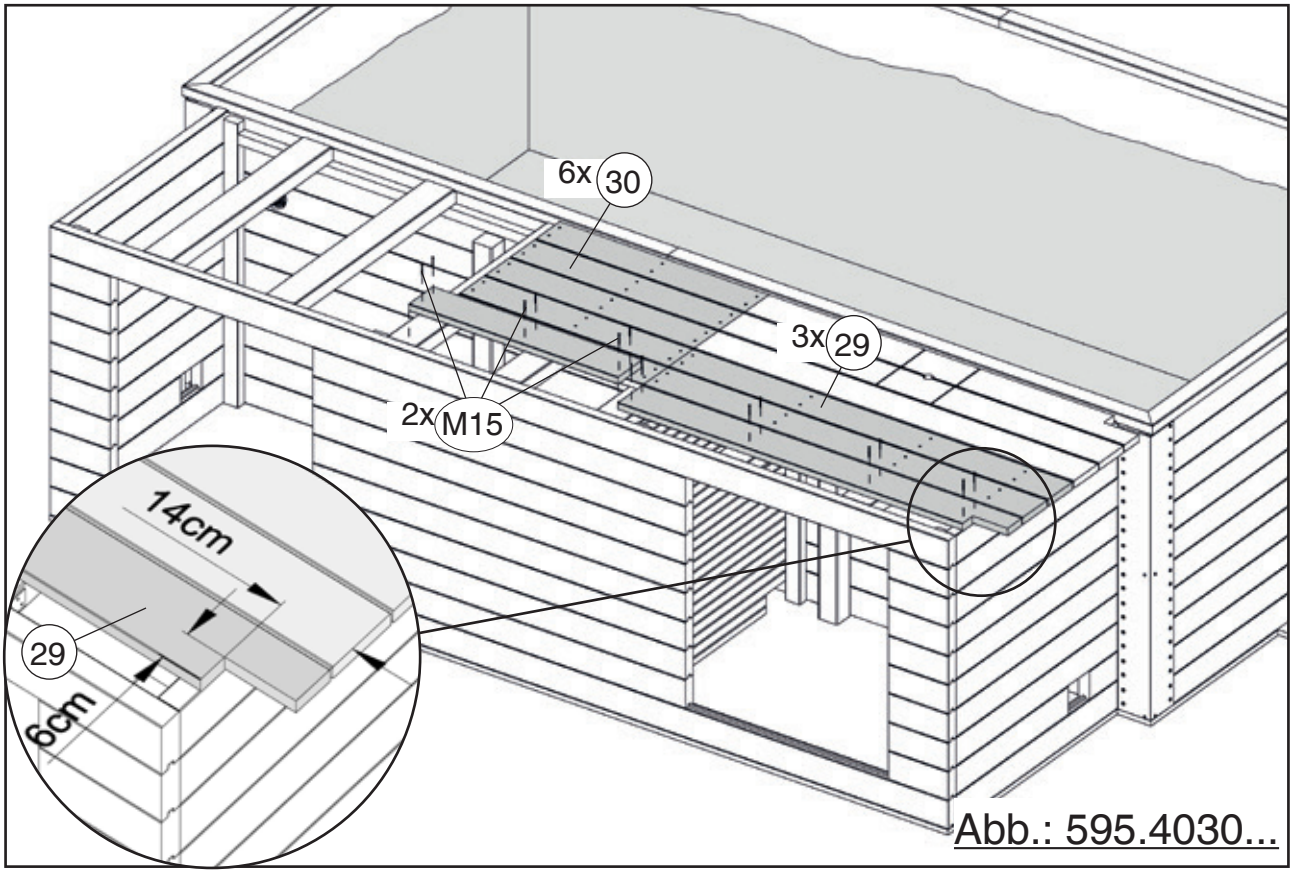


Abb.: 595.4030...

23

M15	5,0 x 50


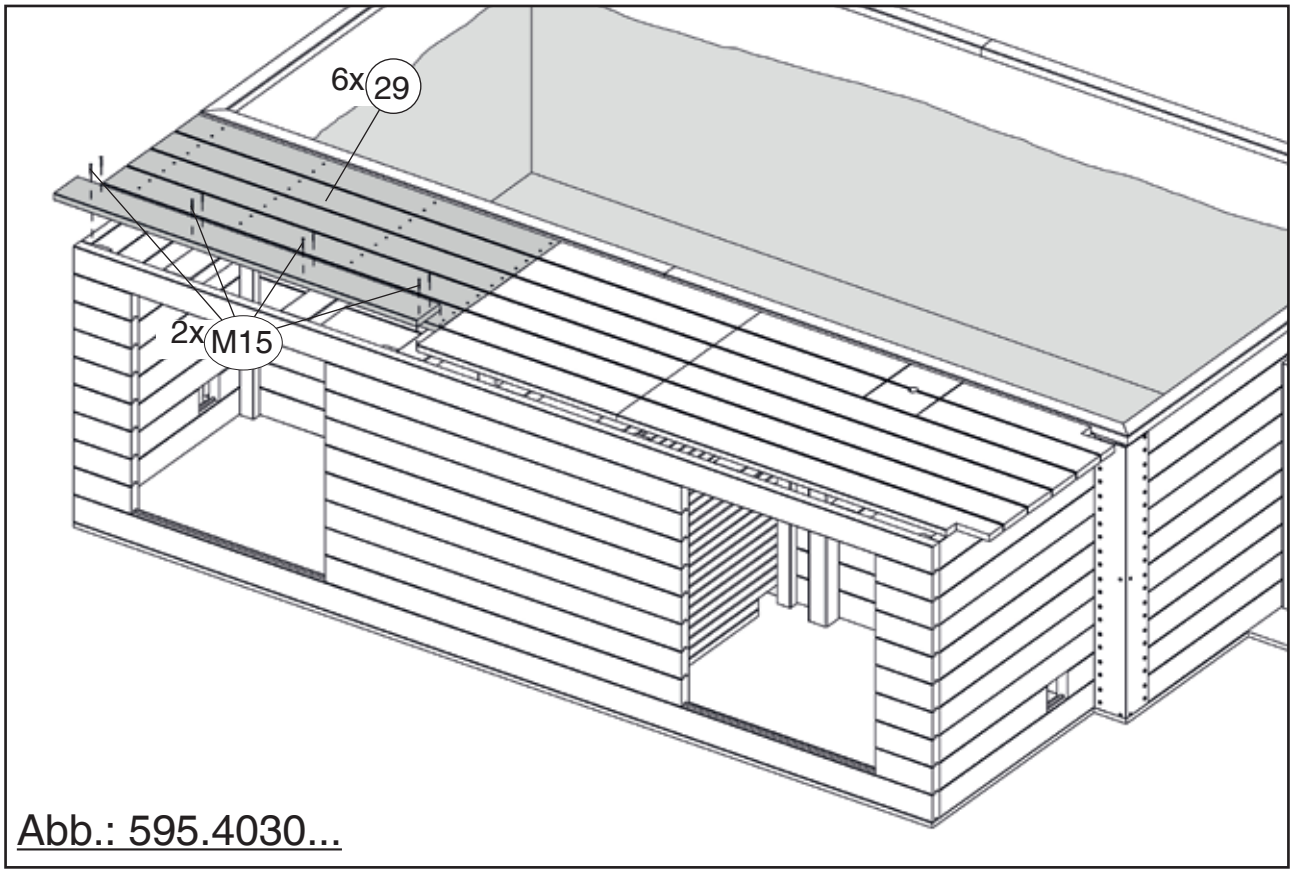



Abb.: 595.4030...

 © Copyright HRB 3662

24

M15	5,0 x 50

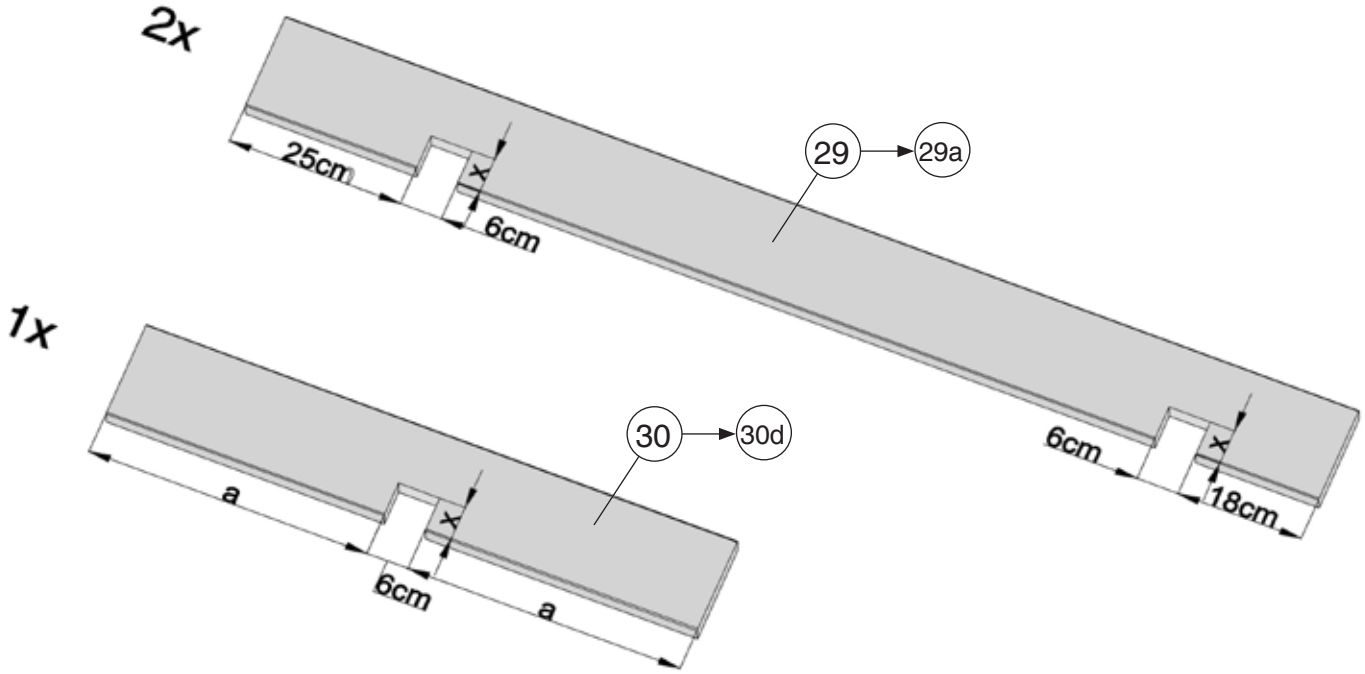


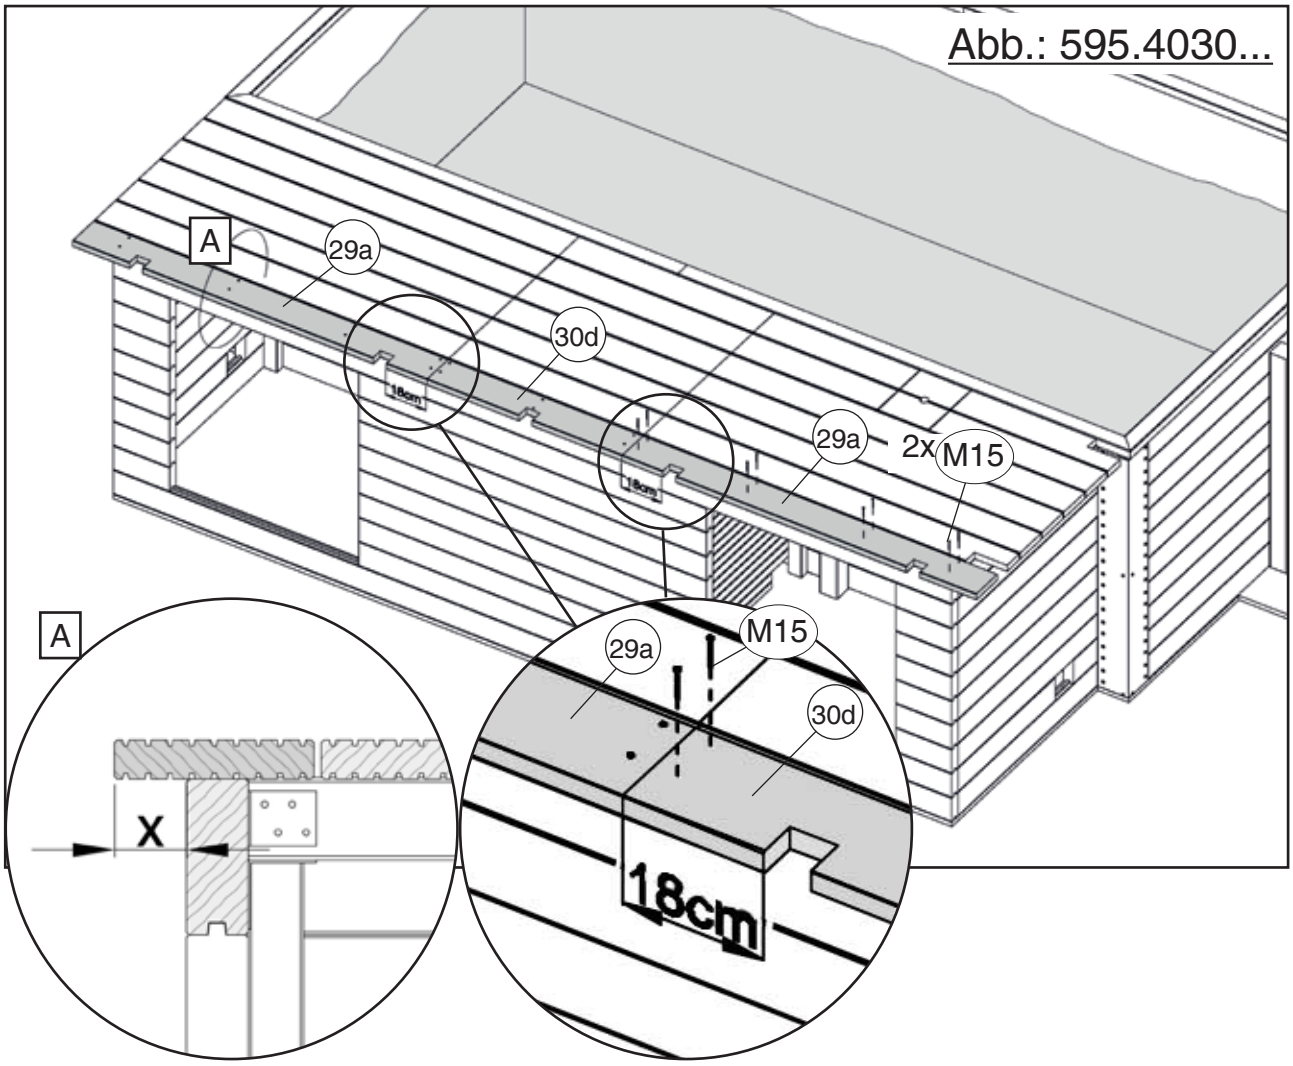


© Copyright HRB 3662


25

	M26	2/90/291
	M22	6,0 x 70
	M23	6,0 x 60
	M17	3,0 x 30

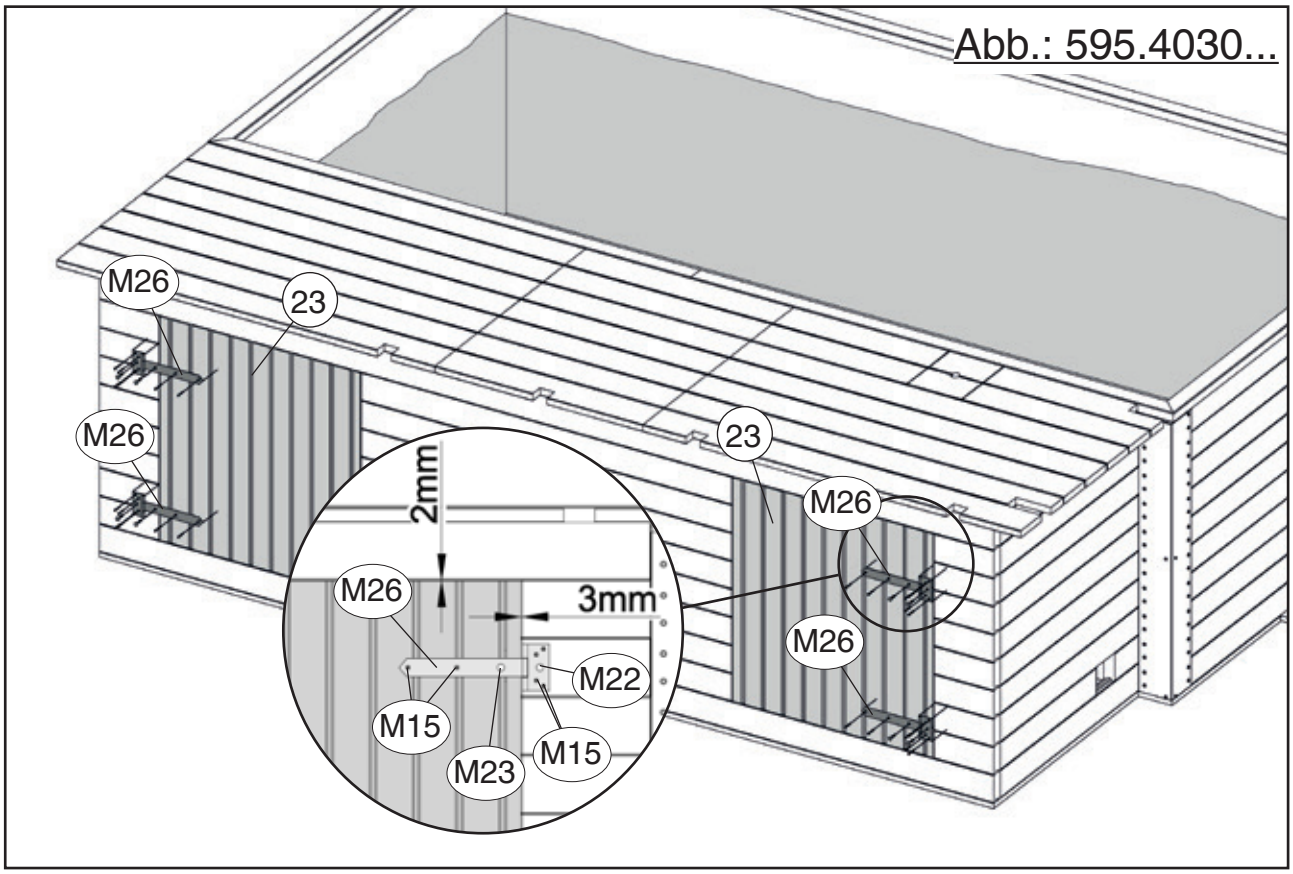


26

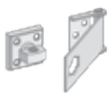
weka	M28	1,3/50/50
	M6	40 x 40
	M18	3,5 x 16
	M20	2,2 x 9,5

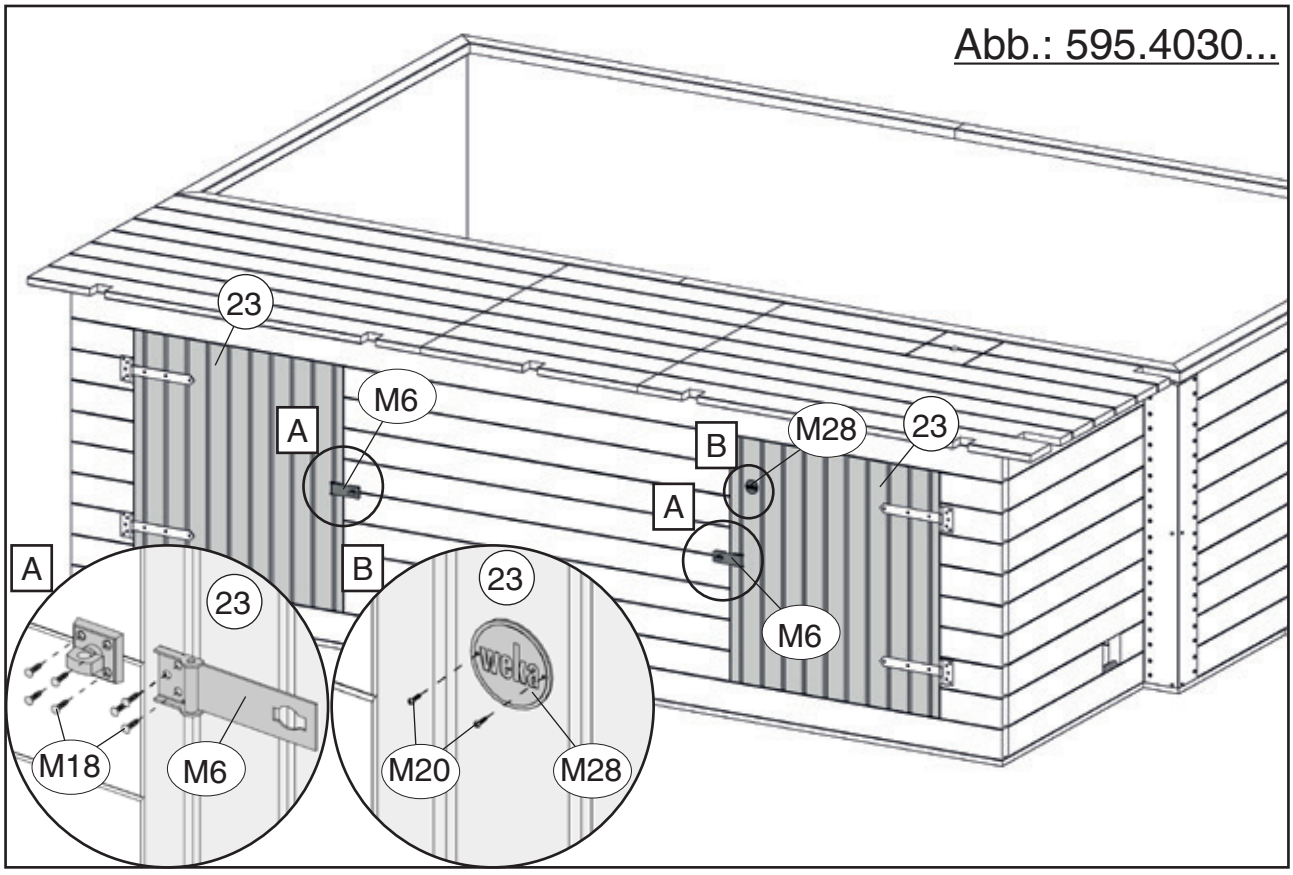


© Copyright HRB 3662

27

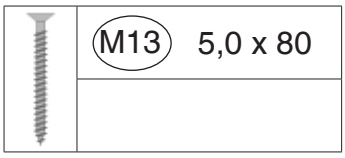


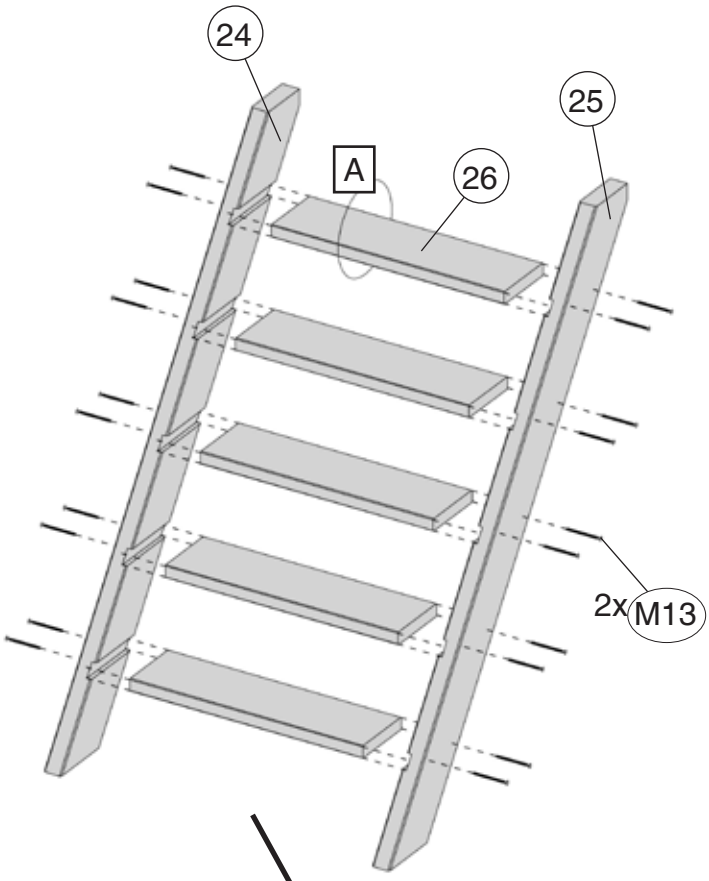


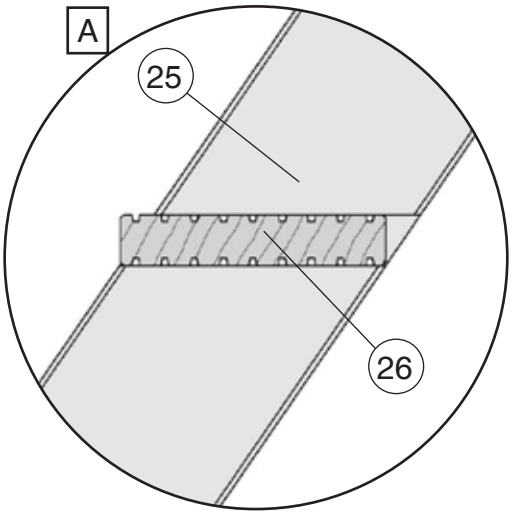

28



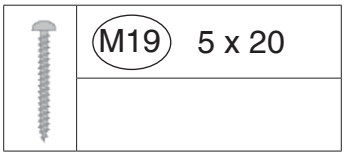

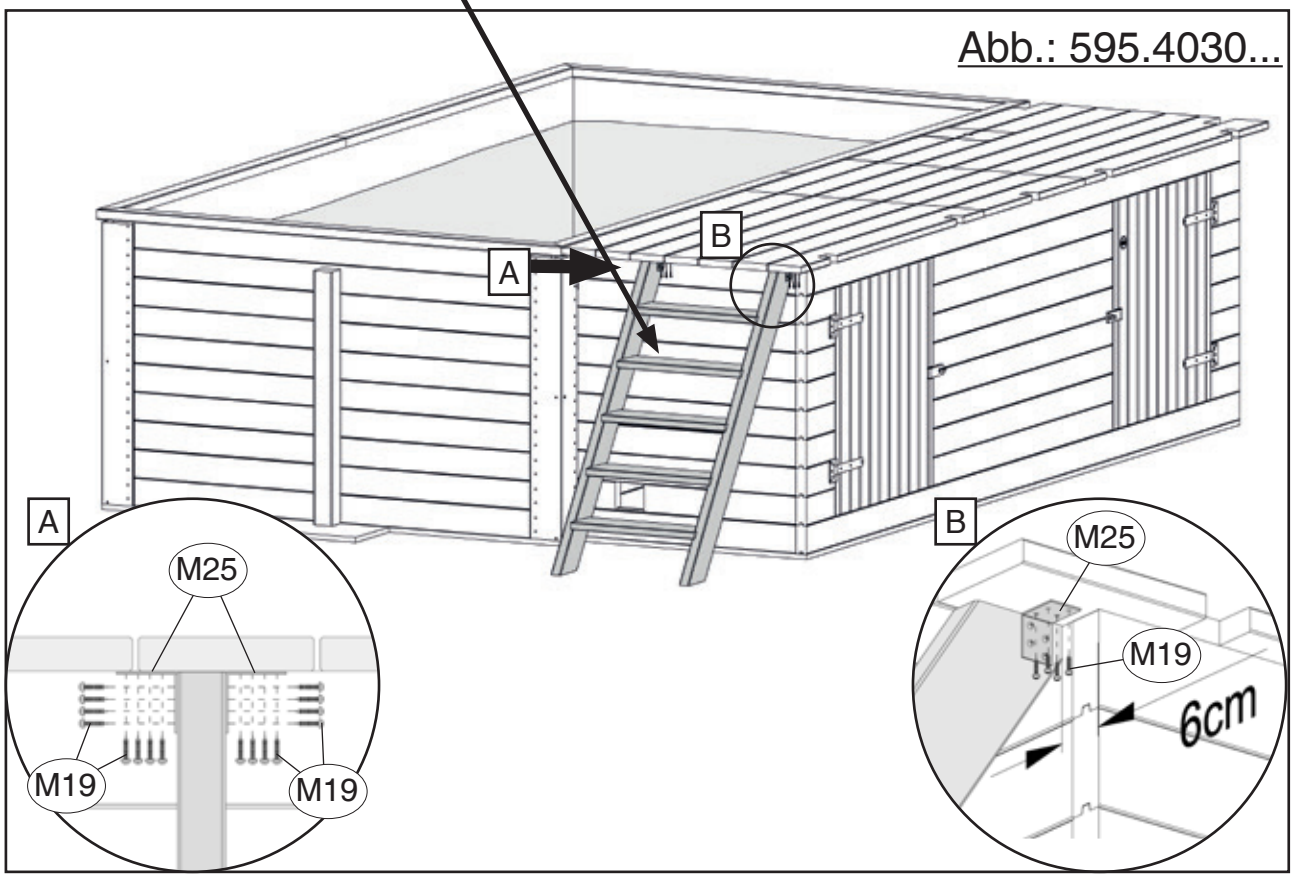


© Copyright HRB 3662

29


M24	1,6/18/6,4

M21	10 x 120

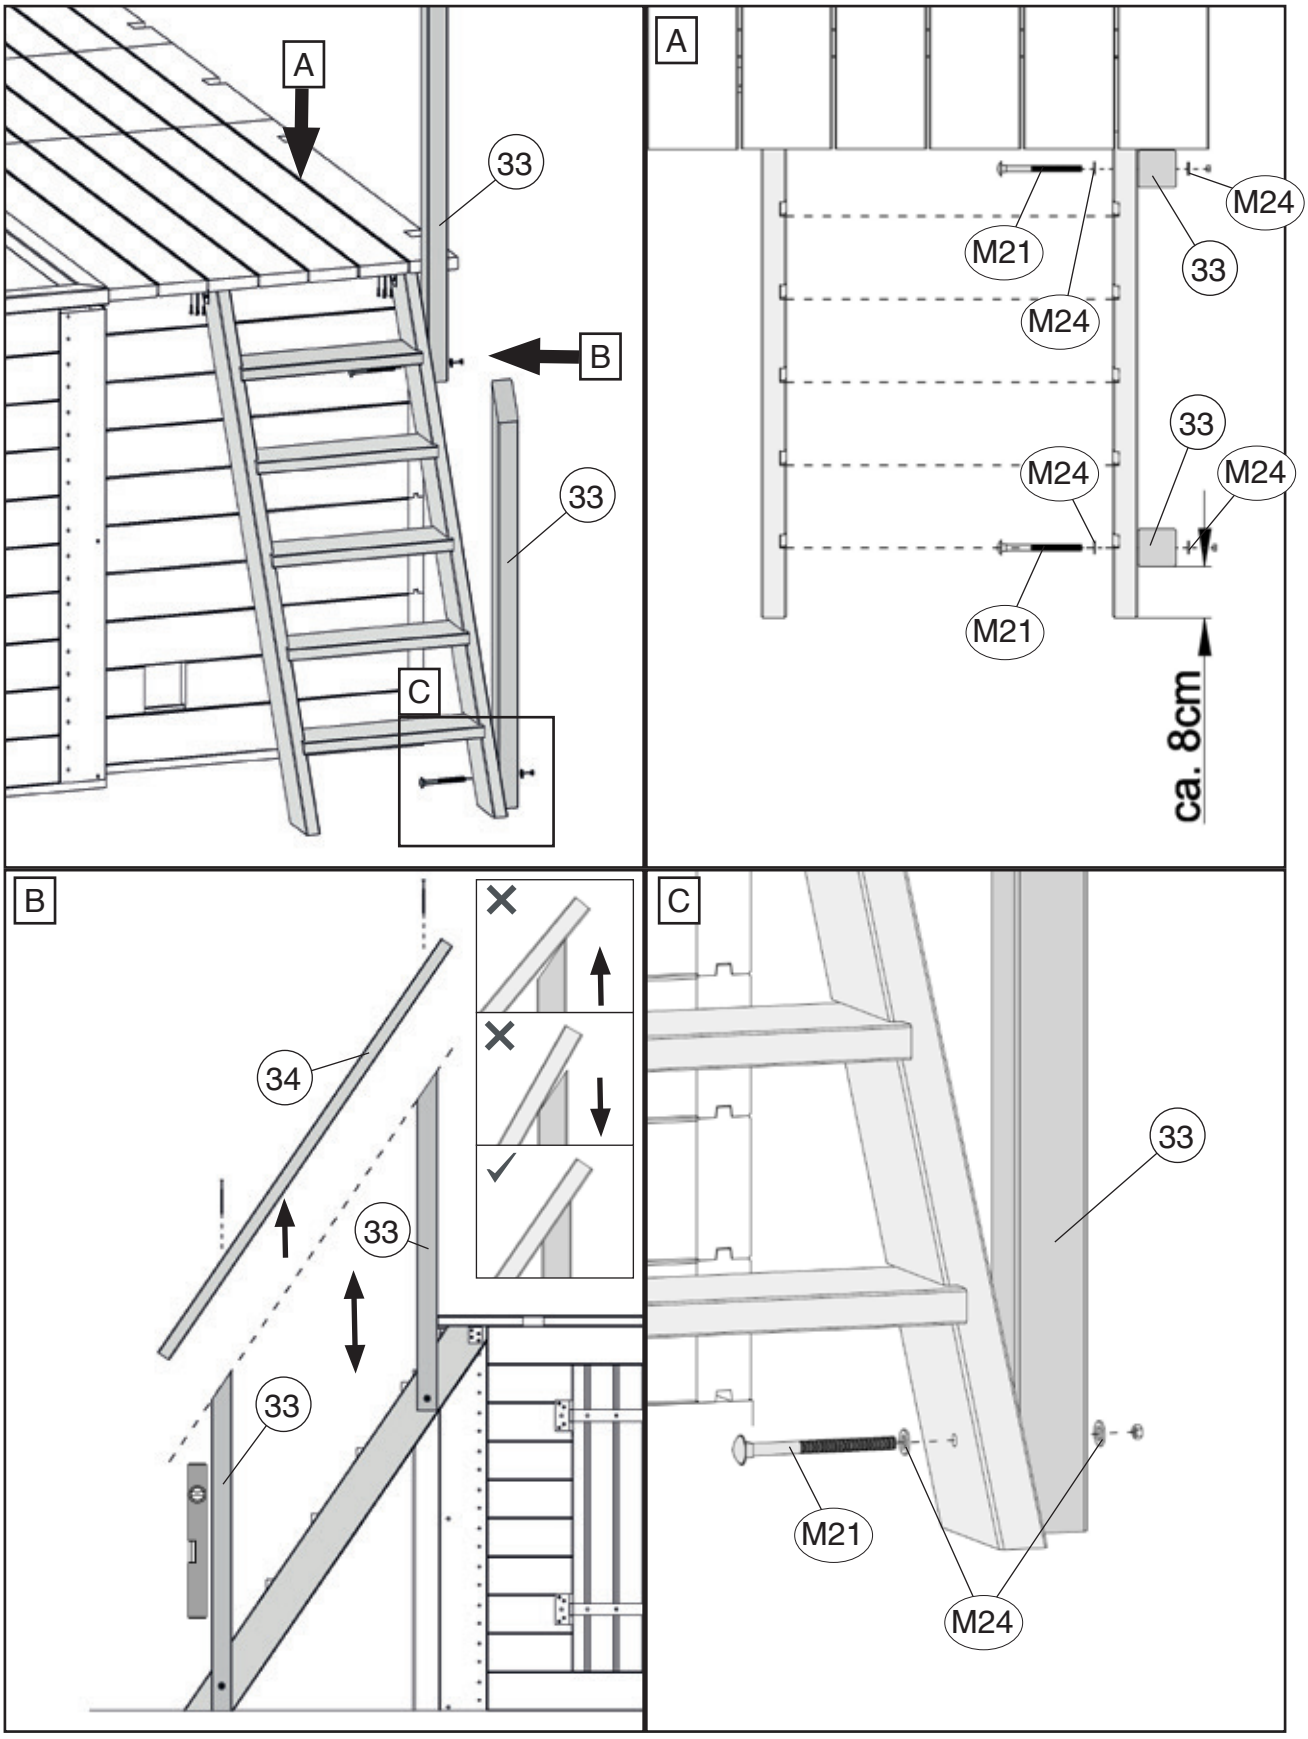

© Copyright HRB 3662

30

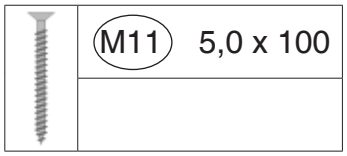


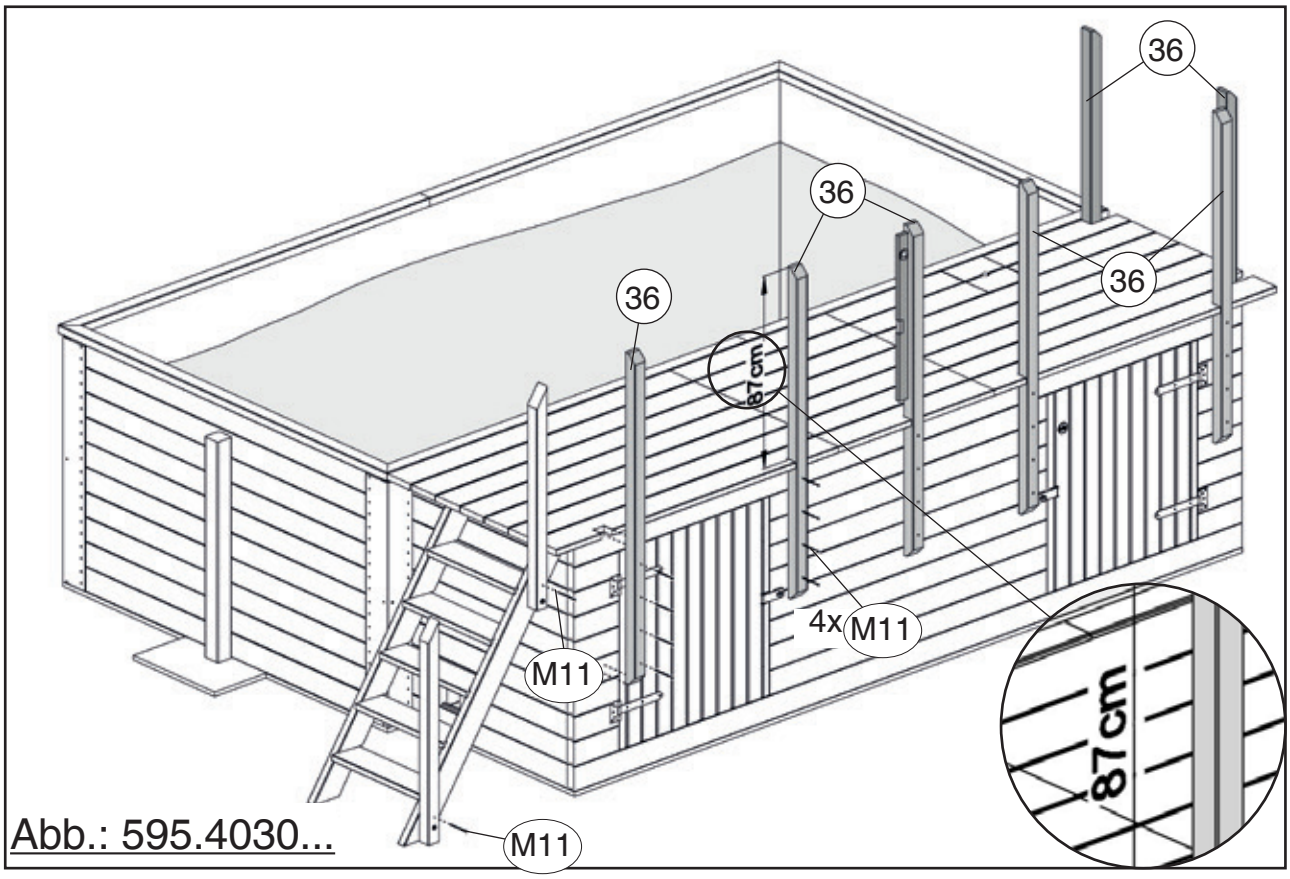



Abb.: 595.4030...

31

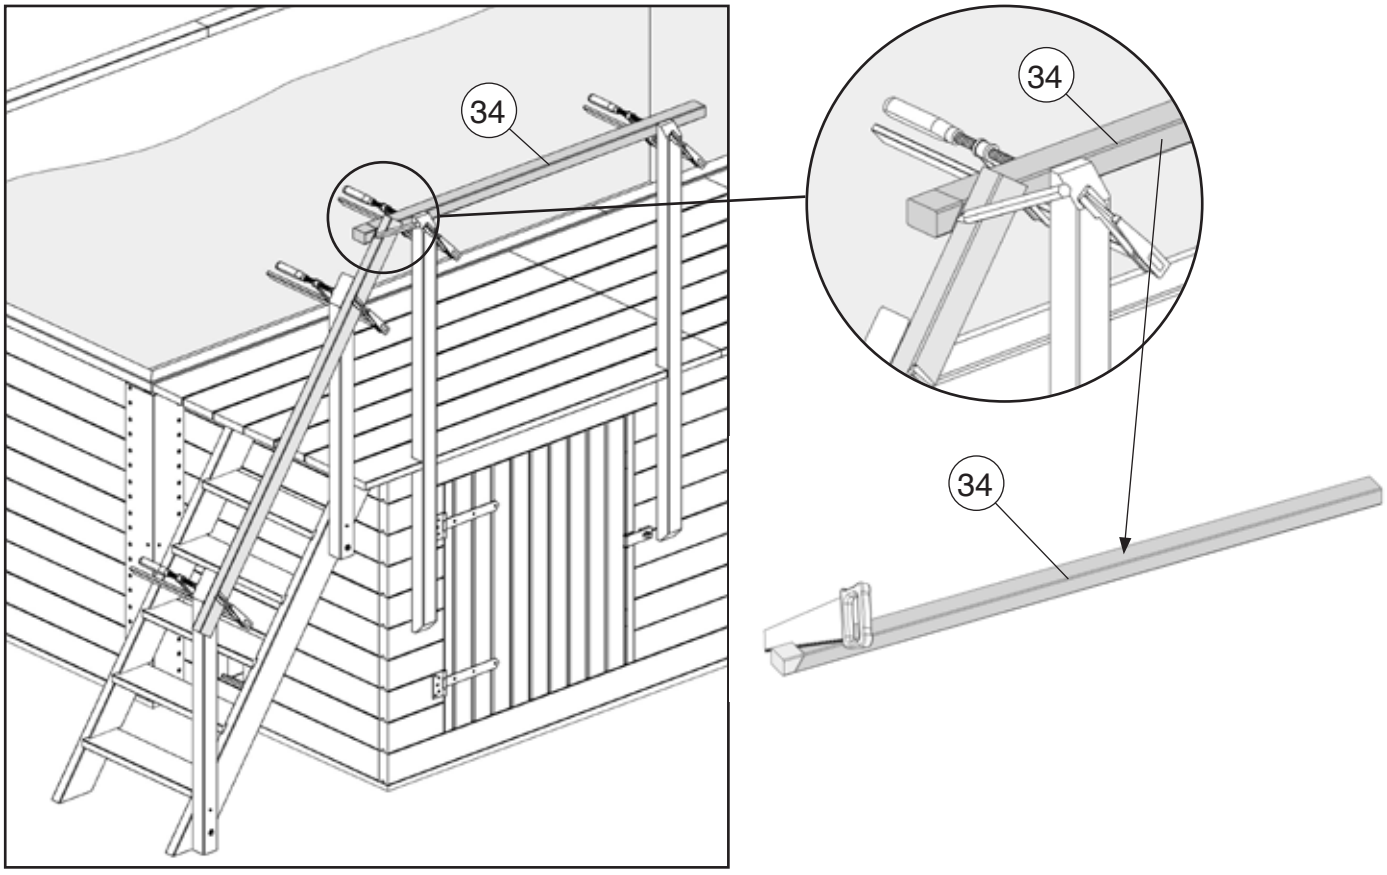


© Copyright HRB 3662

31.1

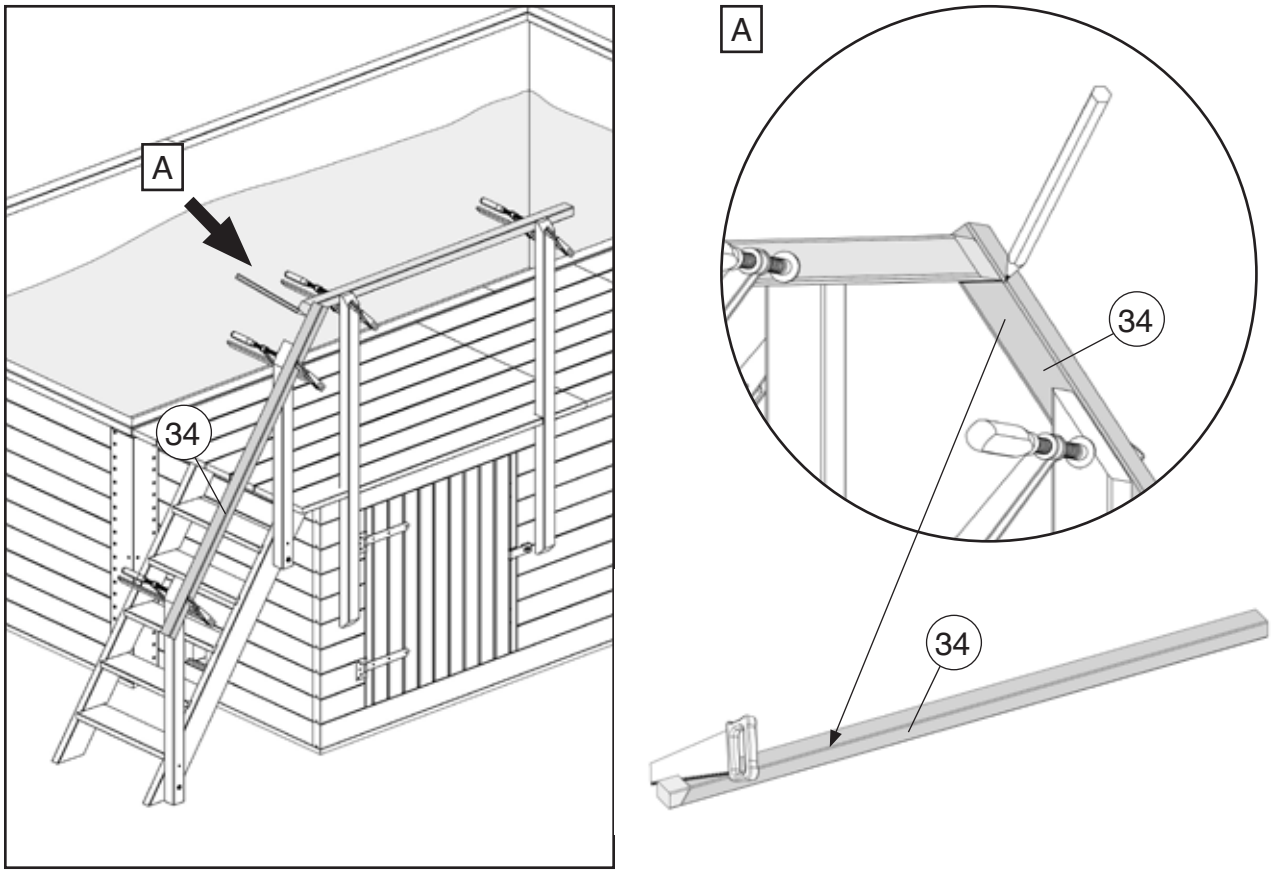

32

M12	5,0 x 100

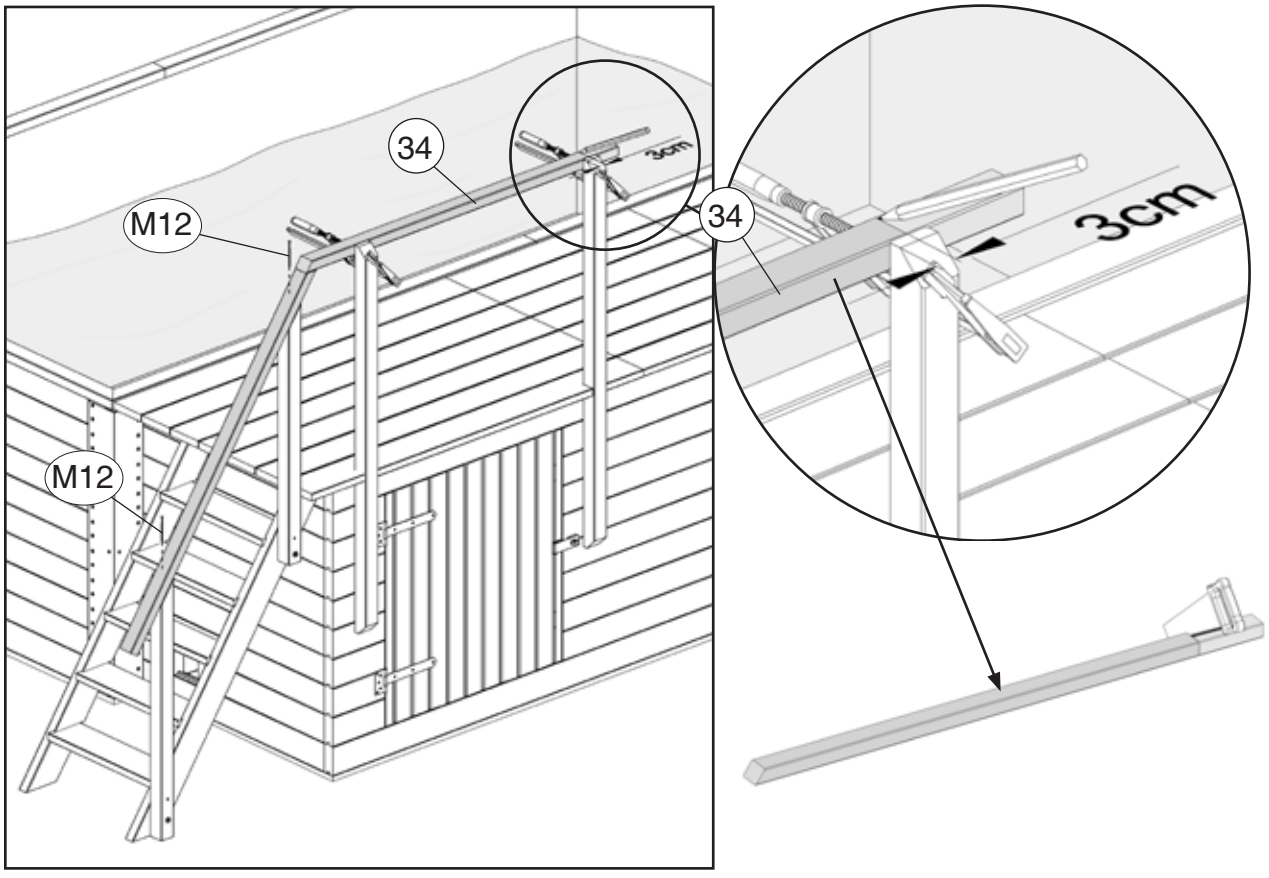

© Copyright HRB 3662

33

M12	5,0 x 100

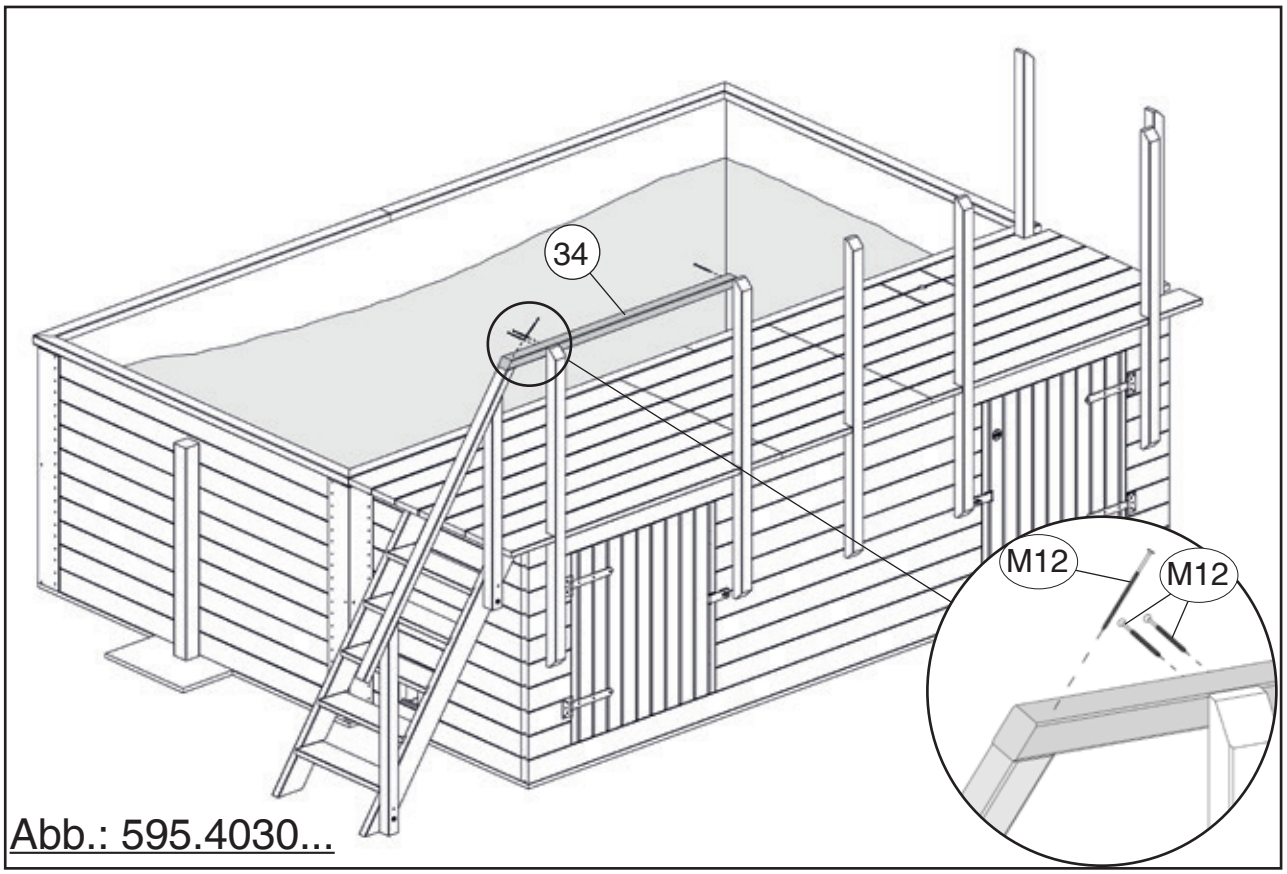


Abb.: 595.4030...

34

M12	5,0 x 100

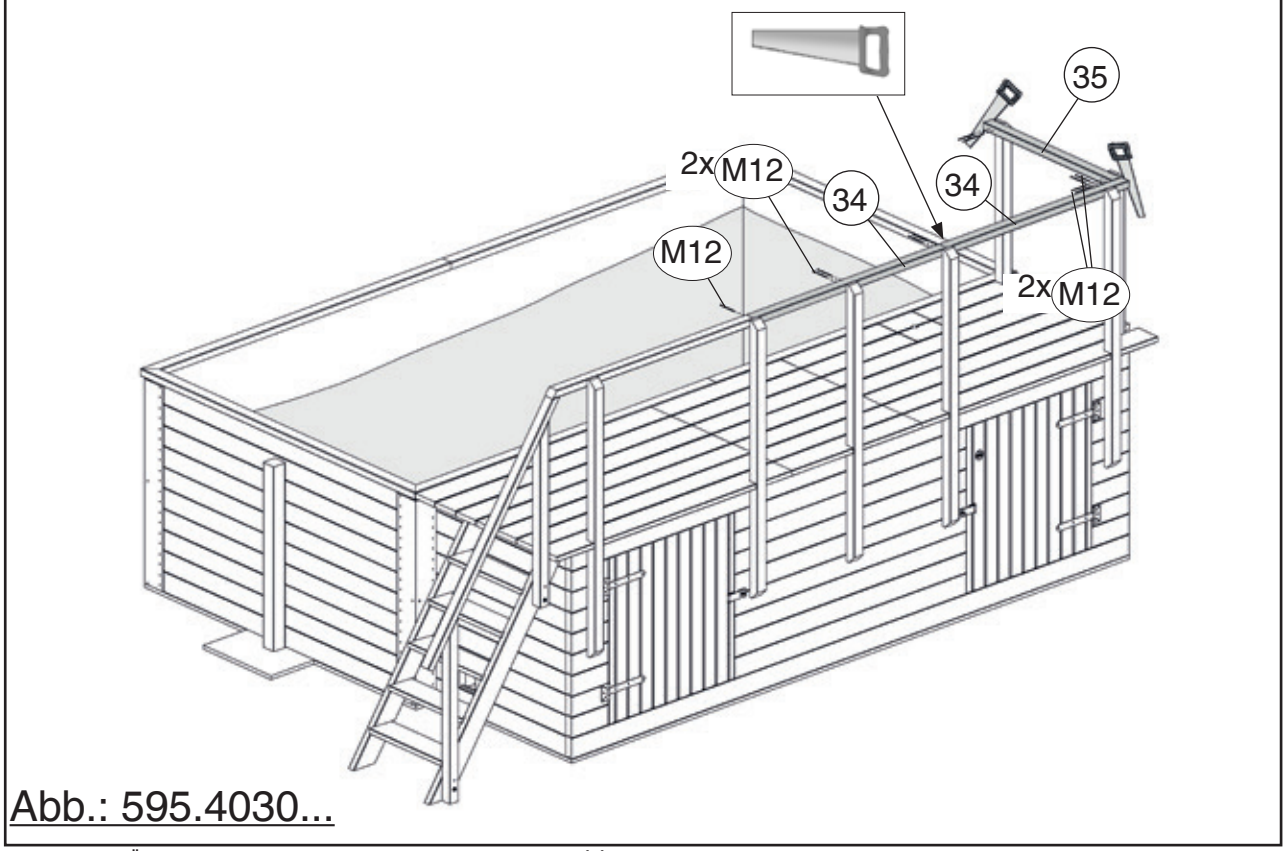


Abb.: 595.4030...

 © Copyright HRB 3662

35

M15	5,0 x 50

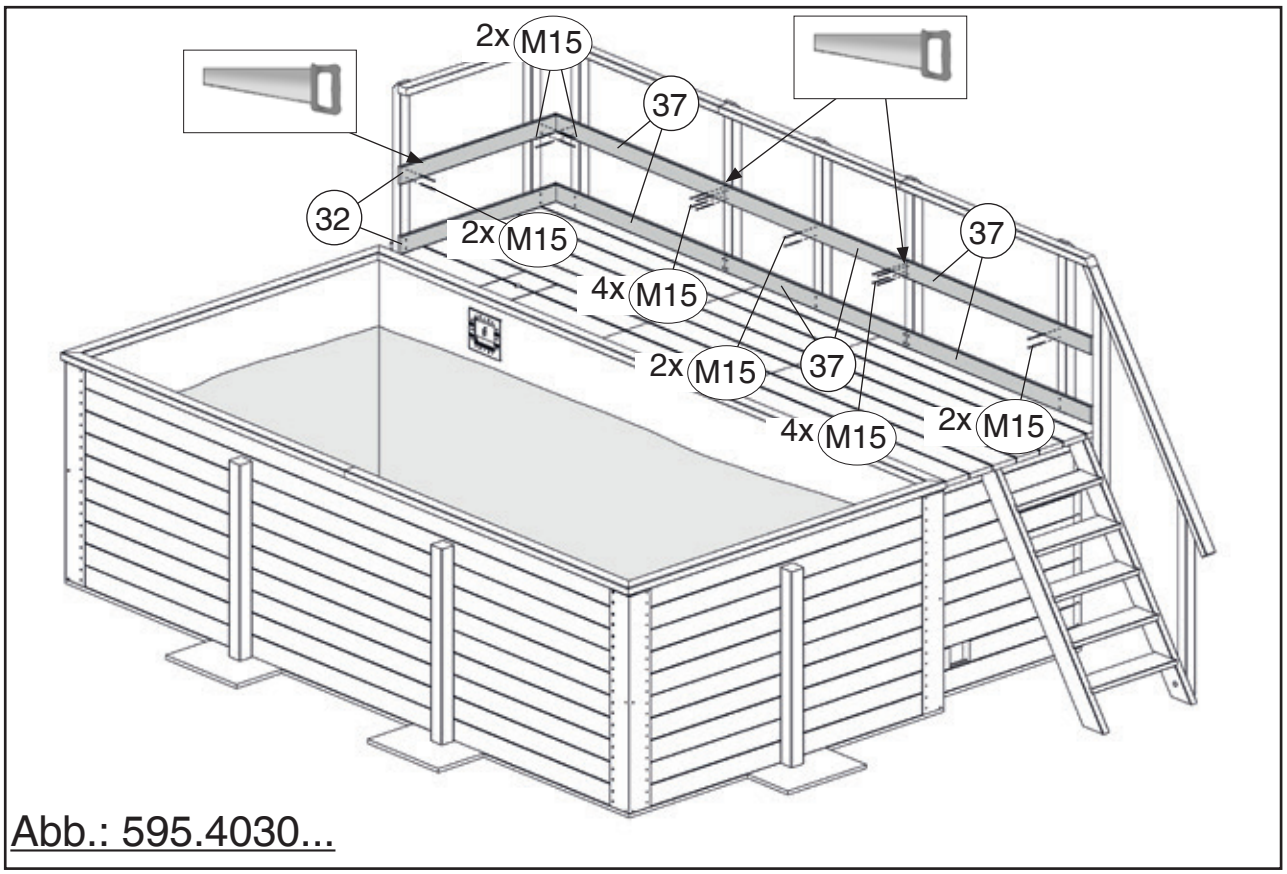


Abb.: 595.4030...

36

M17	3,0 x 30

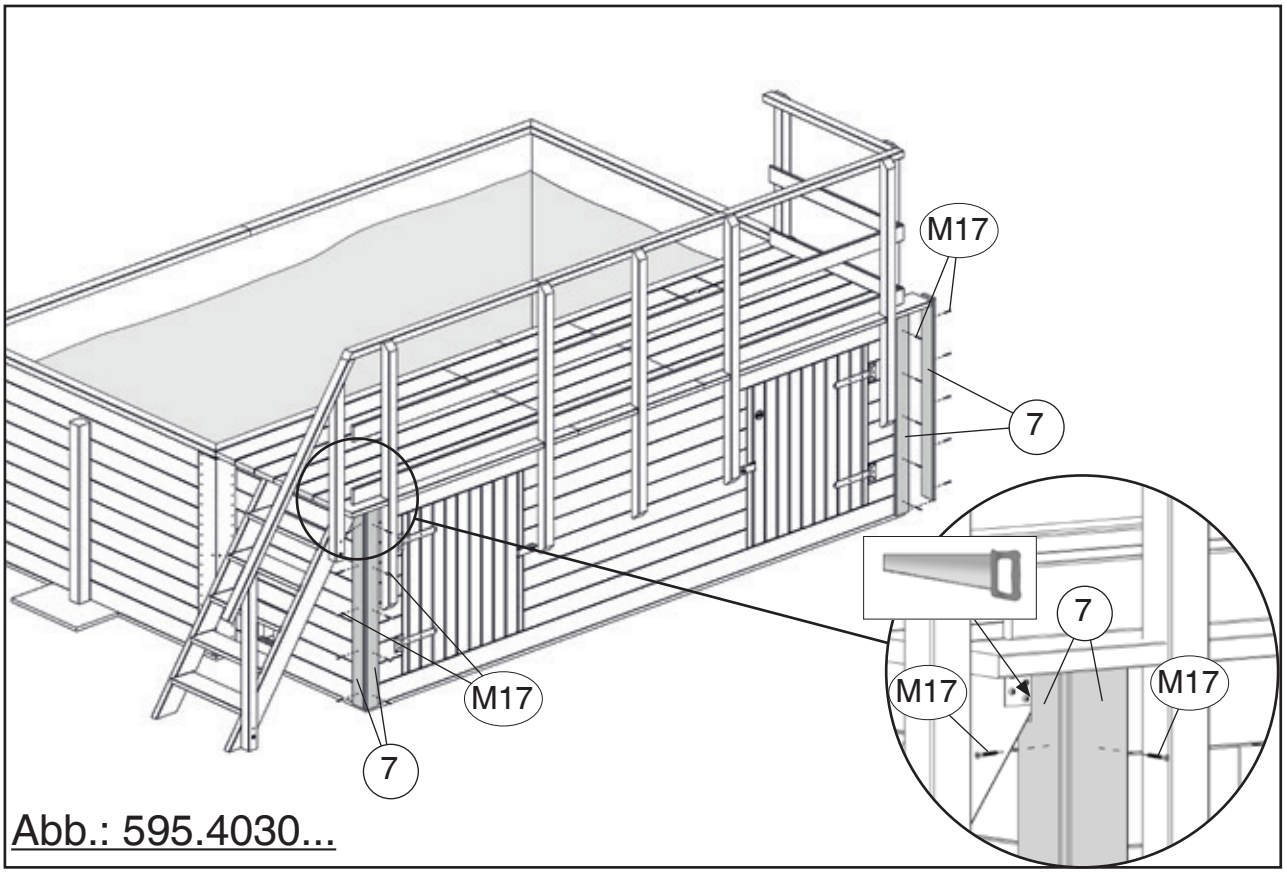


Abb.: 595.4030...

© Copyright HRB 3662

37

M17	3,0 x 30


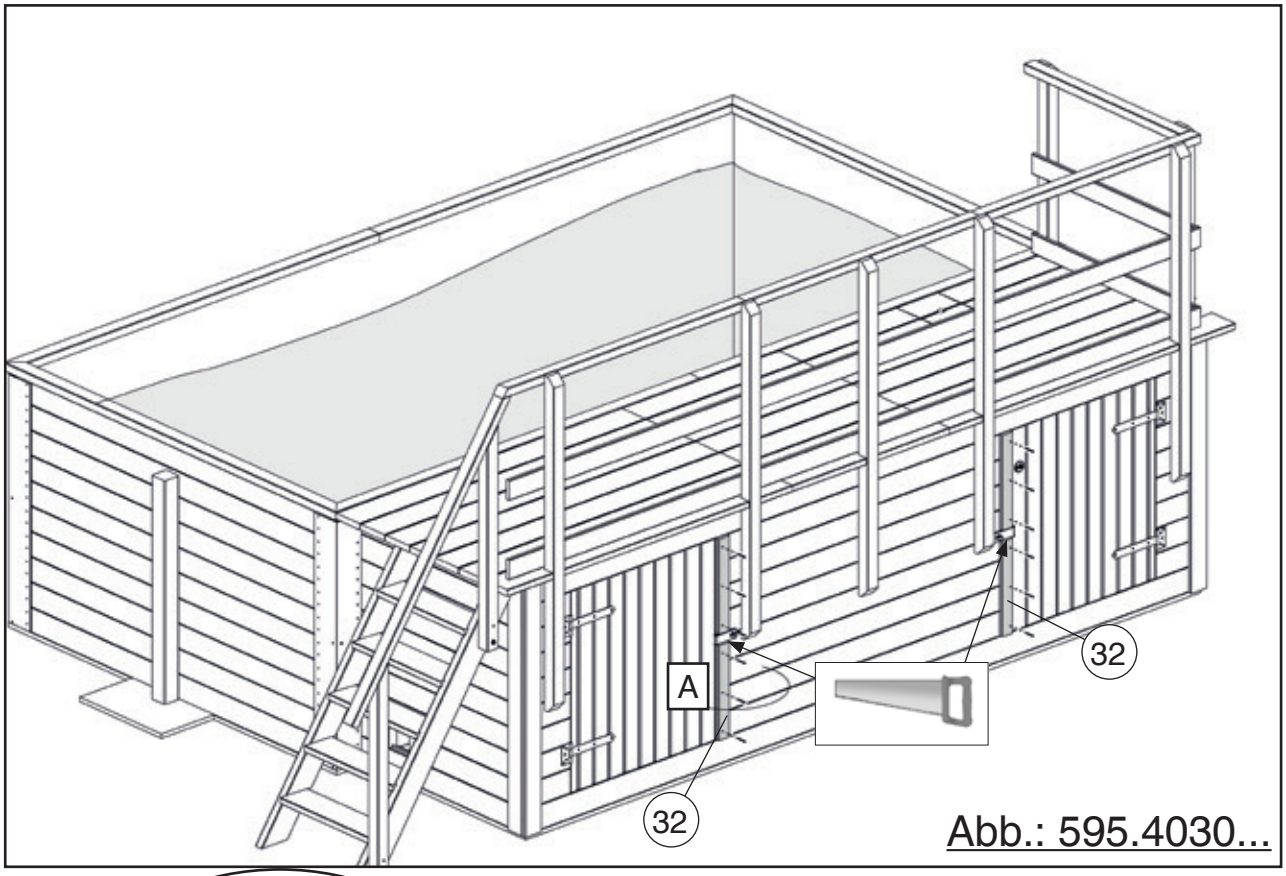


Abb.: 595.4030...


A

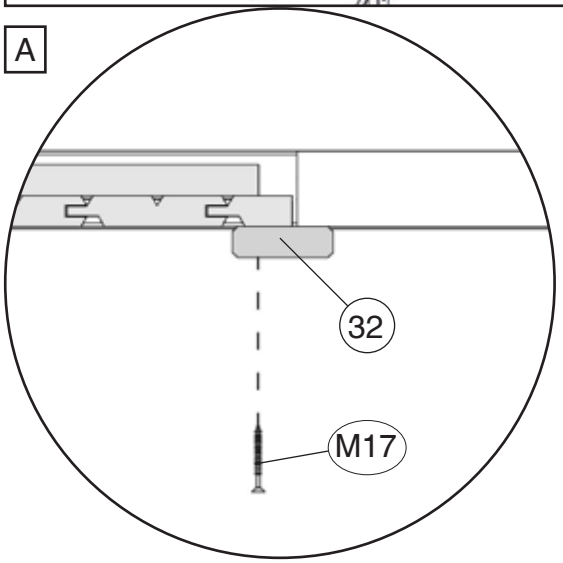



© Copyright HRB 3662

38

	M29	3,5 x 35
	M20	2,2 x 9,5

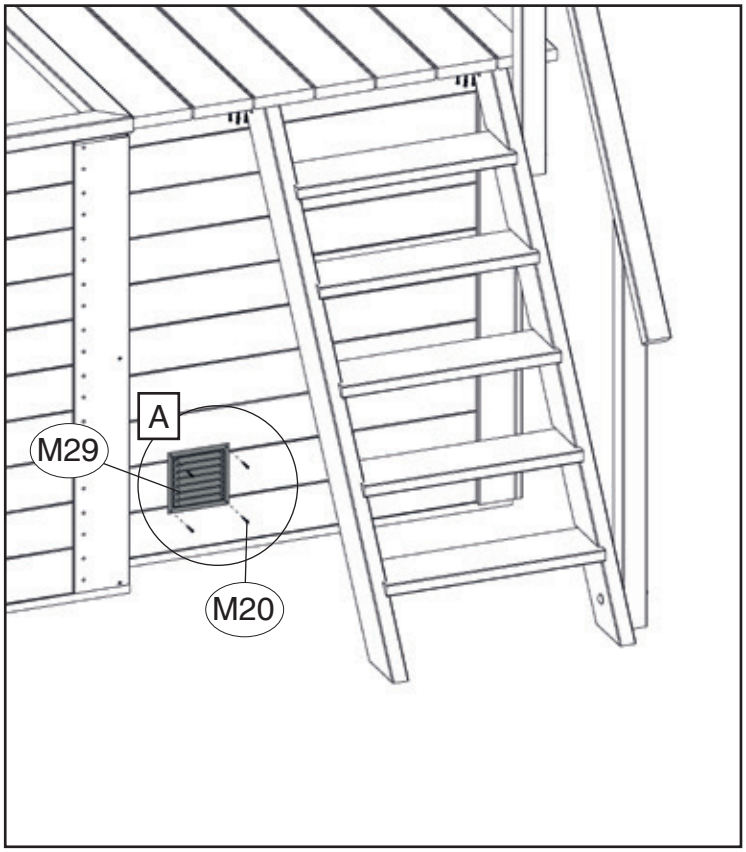

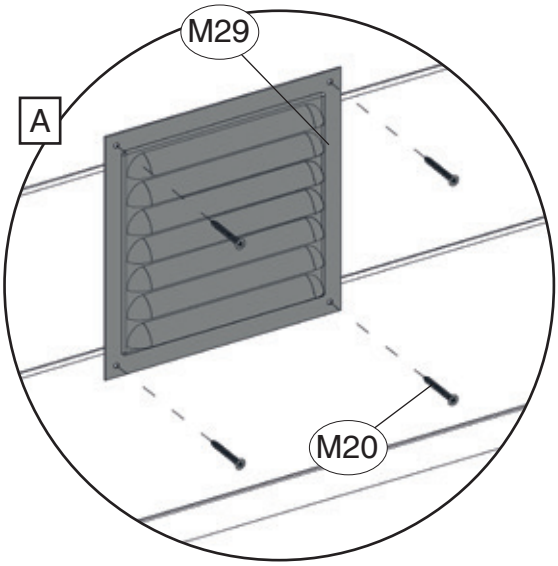

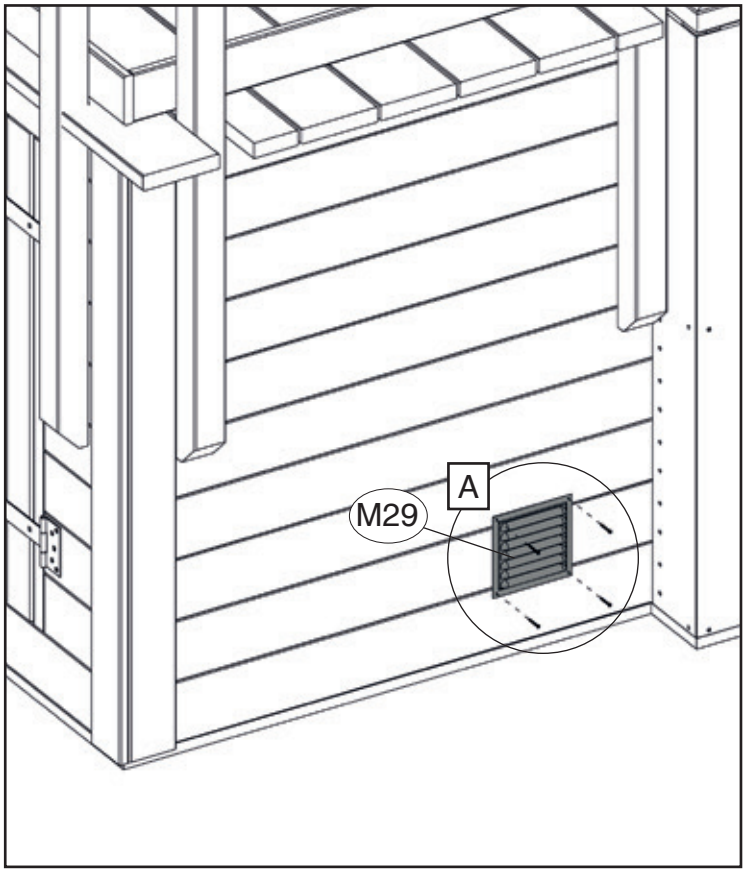


© Copyright HRB 3662

Notizen


WEKA Holzbau GmbH
Johannesstr. 16, 17034 Neubrandenburg
Tel.: +49 (0)395 42908-0
Fax: +49 (0)395 42908-83
Mail: info@weka-holzbau.com
Web: www.weka-holzbau.com

MA Art.-Nr.: 800.0286.12.31


 © Copyright HRB 3662

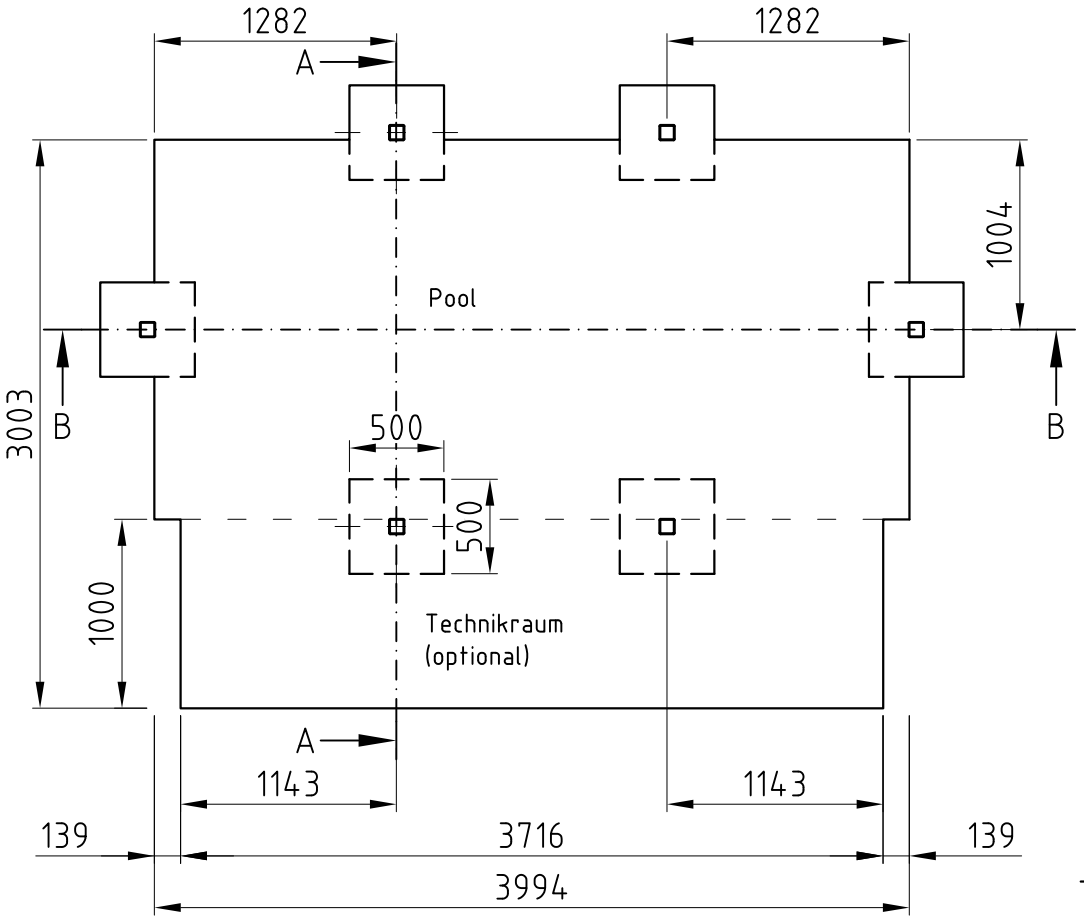

Schnitt A-A
M1:40

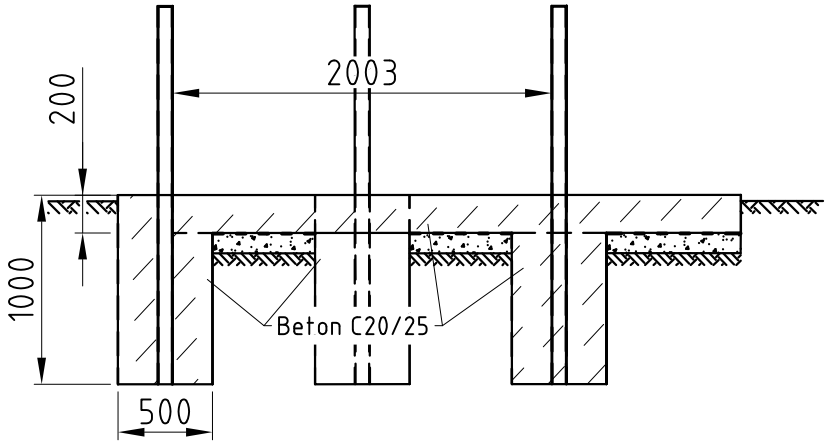

Schnitt B-B
M1:40

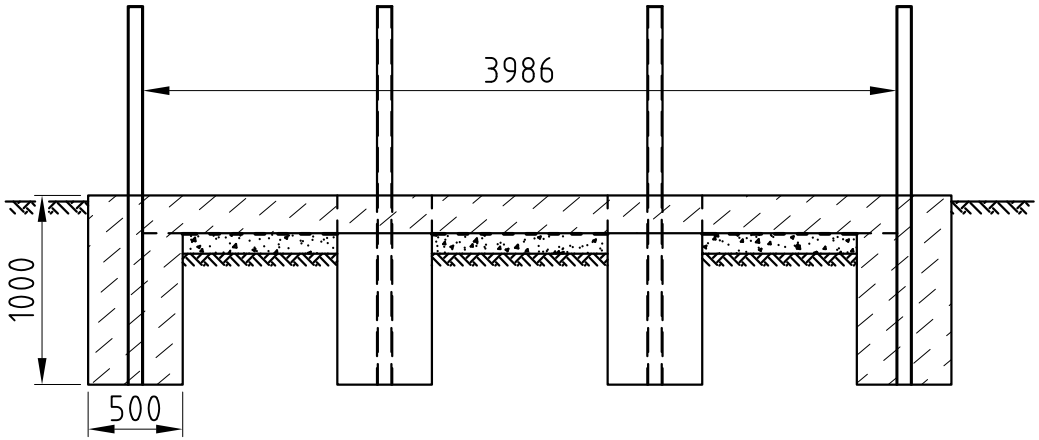

unbewehrter Beton C 20/25
Sperrschicht PE-Folie
Grobkies
tragfähiger Baugrund

Alle Angaben in mm! Technische Änderungen vorbehalten! © Copyright HRB 3662 Nur zur Lizensfertigung für die Firma weka! Bei Zuwiderhandlung drohen hohe Geldstrafen!

	Zeichner:	Genehmigt:	Datum:	Zeichnungs-Nr.:	Maßstab:	Stand:
Erstellt:	Belling	Belling	22.12.2021	5954030	M 1:40	22.12.2021
Geändert:						
Geändert:				Darstellung:		Blatt-Nr.:
Geändert:				Rechteckpool - Fundamentplan		1/1
Geändert:						